


SCHÉMA ULOŽENÍ POTRUBÍ ULTRA RIB 2 (PP)

a) V KOMUNIKACI

b) VE VOLNÉM TERÉNU

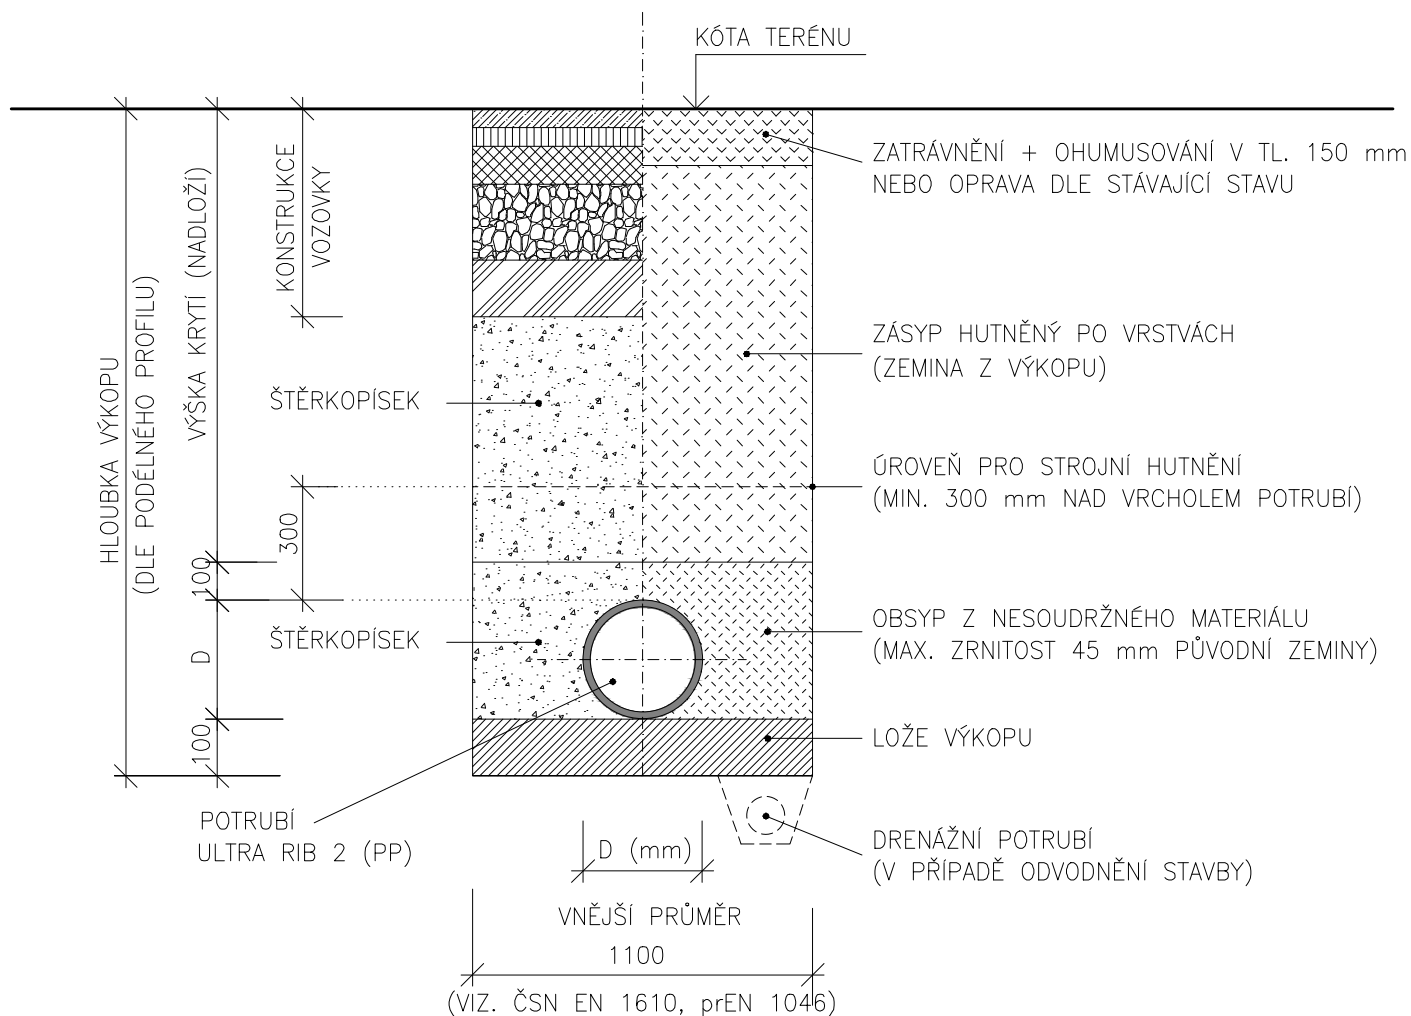

POZNÁMKA:

OD HLOUBKY VÝKOPU 1,20 m BUDE RÝHA PAŽENA

ZODP. PROJ.	NAVRHL	KRESLIL	VED. PROJ.	Ing. Lubomír Novák—AVONA projekce, inženýring, stavební činnost IČO 12650757, DIČ CZ5805092392 741 01 Nový Jičín, Divadelní 14 tel.: 556 709 267, 603 540 643	
ING. L. NOVÁK		K.VALOVÁ			
KRAJ: MORAVSKOSLEZSKÝ		Měst.Ú: NOVÝ JIČÍN			
INVESTOR: MĚSTO NOVÝ JIČÍN, MASARYKOVO NÁM. 1, 741 01 NJ					
AKCE: REKONSTRUKCE KANALIZAČNÍHO SBĚRAČE V UL. BROŽÍKOVA, NOVÝ JIČÍN				FORMÁT	1 A4
				DATUM	03/2016
				ÚČEL	DPS
				ARCH. ČÍSLO	026/2016
OBSAH: VZOROVÉ ULOŽENÍ POTRUBÍ				MĚŘÍTKO: ----	ČÍSLO VÝKRESU: D.4.