
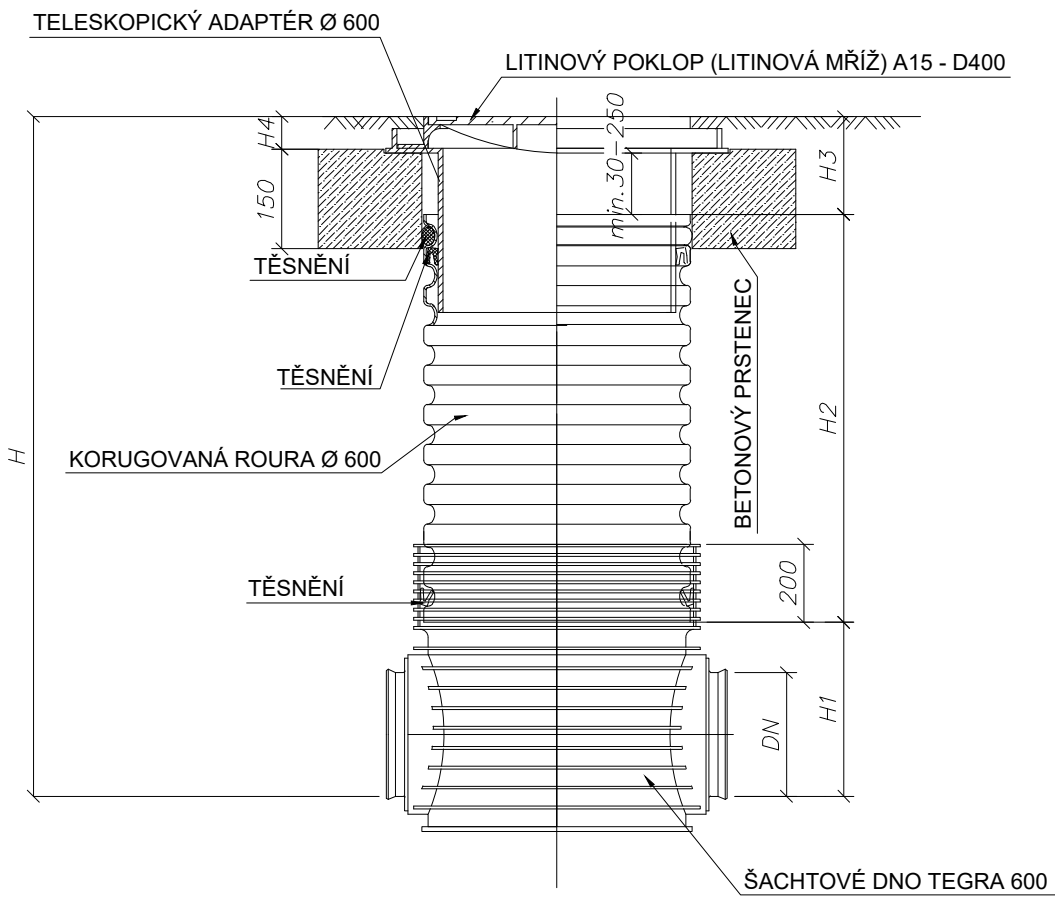


PLASTOVÁ REVIZNÍ ŠACHTA Š 2078

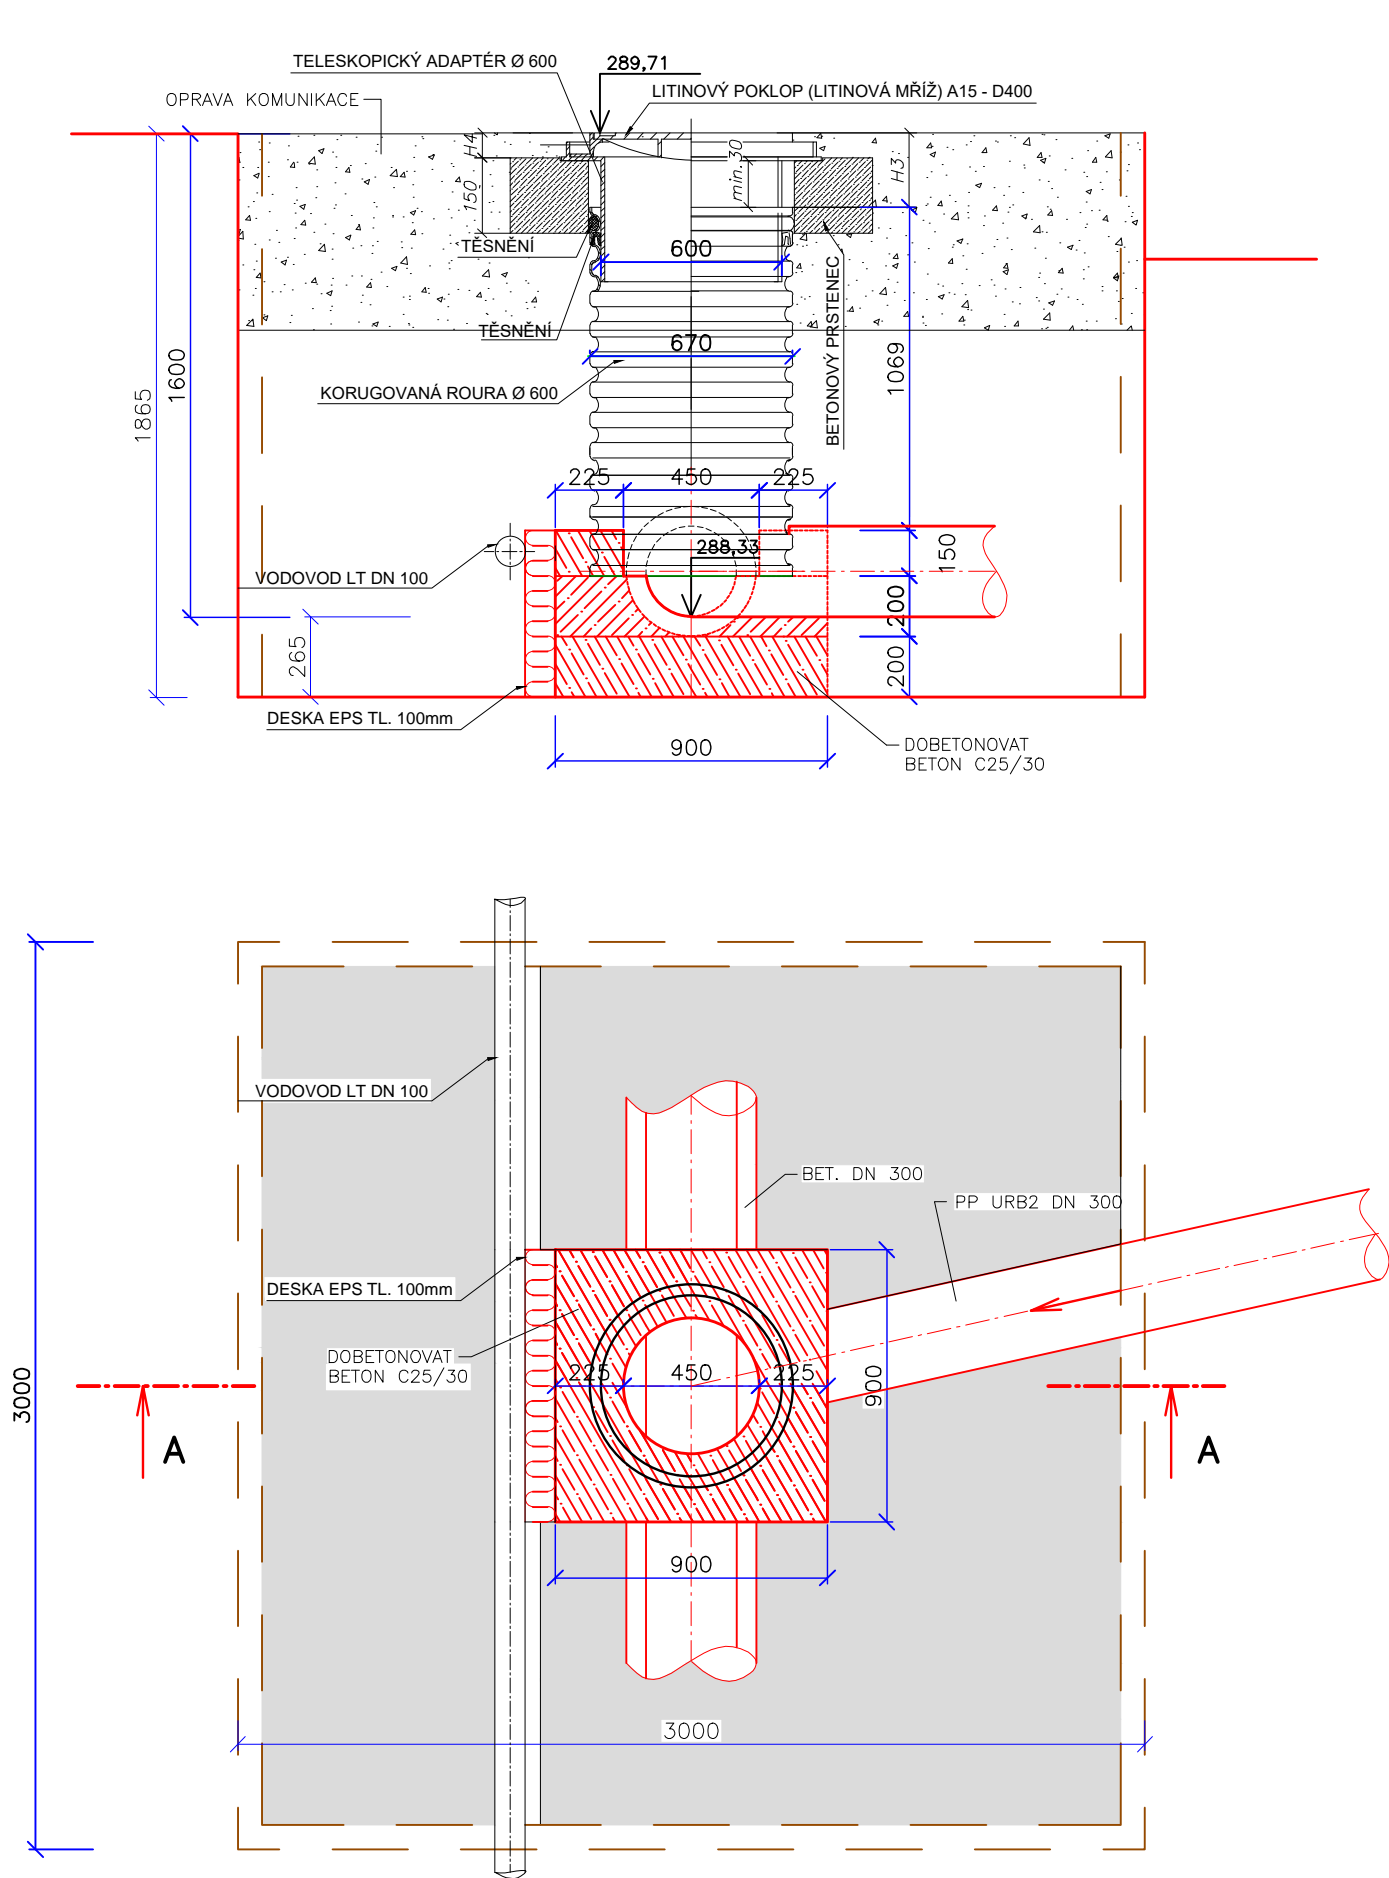

DN (mm)	H1 (mm)		
	KG	UR	UR DIN
160	351	X	351
200	374	374	374
250	399	399	399
315	428	428	428
400	471	X	X

TYP VSTUPU	H4 (mm)
A15	80
B125	80
C250	80
D400	140

ZODP. PROJ.	NAVRL	KRESLIL	VED. PROJ.	Ing. Lubomír Novák—AVONA projekce, inženýring, stavební činnost IČO 12650757, DIČ CZ5805092392 741 01 Nový Jičín, Divadelní 14 tel.: 556 709 267, 603 540 643	
ING. L. NOVÁK		K.VALOVÁ			
KRAJ: MORAVSKOSLEZSKÝ		Měst.Ú: NOVÝ JIČÍN			
INVESTOR: MĚSTO NOVÝ JIČÍN, MASARYKOVO NÁM. 1, 741 01 NJ					
AKCE:				FORMÁT	2 A4
REKONSTRUKCE KANALIZAČNÍHO SBĚRAČE V UL. BROŽÍKOVA, NOVÝ JIČÍN				DATUM	03/2016
				ÚČEL	DPS
				ARCH. ČÍSLO	026/2016
OBSAH:				MĚŘÍTKO:	ČÍSLO VÝKRESU:
VZOROVÁ REVIZNÍ ŠACHTA DN 600				----	D.5.2.