

DRUH POVRCHU ÚZEMÍ  
KATASTRÁLNÍ ÚZEMÍ  
OKRES: NOVÝ JIČÍN  
KRAJ: MORAVSKOSLEZSKÝ

OSTATNÍ PLOCHA
BLUDOVICE U NOVÉHO JIČÍNA

PODÉLNÝ PROFIL  
SO 111 - CHODNÍKU  
M 1:250/25

SKLONOVÉ POMĚRY:

MĚŘITKA:  
1: 250., 1: 25.

KÓTY NIVELETY:


KÓTY TERÉNU:

SROVNÁVACÍ ROVINA:

STANIČENÍ:

VZDÁLENOST PŘ. ŘEZŮ:

SMĚROVÉ POMĚRY:

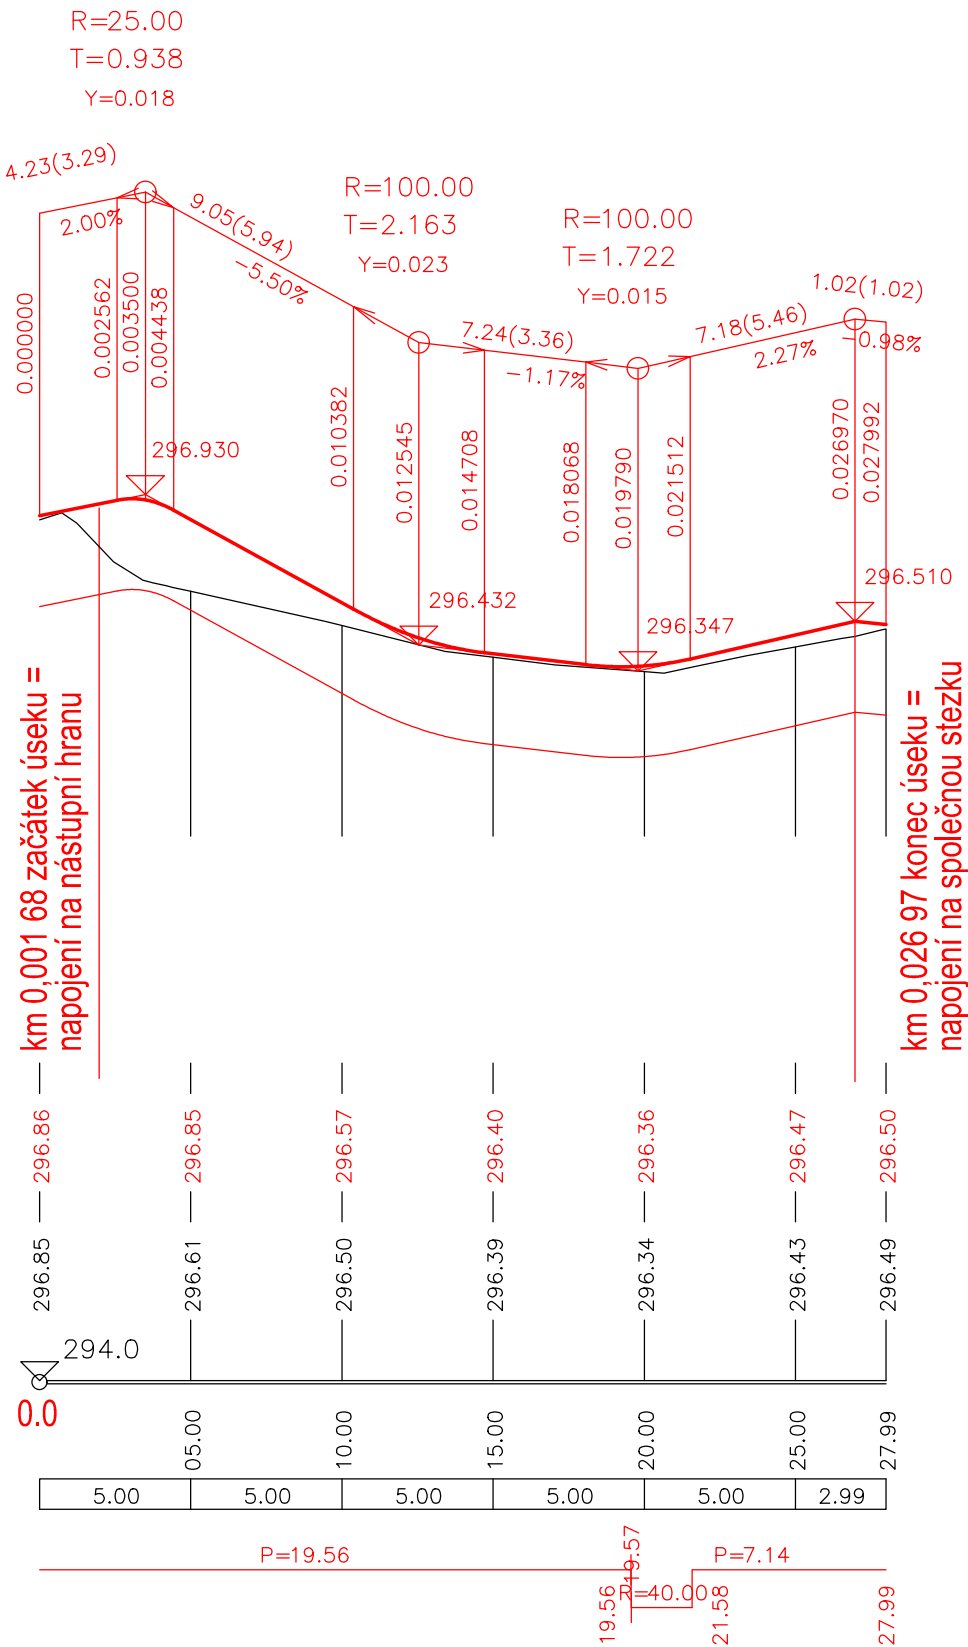

C.STAVEBNÍ ČÁST  
SO 111 Pěší komunikace  
vč.nástupní hrany AZ

VYPRACOVAL: ING. DAGMAR KLAJMONOVÁ	Ing. Dagmar Klajmonová Na Strážnici 457, 747 66 Dolní Lhota tel: 605 248 614 email: klajmonova.dagmar@seznam.cz	
KONTROLOVAL: ING. DAGMAR KLAJMONOVÁ		
KÚ: BLUDOVICE	KRAJ: MORAVSKOSLEZSKÝ	
INVESTOR: MĚSTO NOVÝ JIČÍN, IČO 00298212	SOUŘADNICOVÝ SYSTÉM: JTSK VÝŠKOVÝ SYSTÉM: B.p.v.	
ZAKÁZKA: <b>ROZŠÍŘENÍ STÁVAJÍCÍ CYKLOSTEZKY V KM 7,9 - 8,2 NOVÝ JIČÍN - BLUDOVICE</b>	DATUM:	09/2018
	STUPEŇ:	DSP+PDPS
	ČÍSLO ZAKÁZKY:	PD201803
VÝKRES:	MĚŘÍTKO:	ČÍSLO PŘÍLOHY: <b>03.</b>
<b>PODÉLNÝ PROFIL</b>		