



VZOROVÝ PŘÍČNÝ ŘEZ
PROPOJOVACÍM CHODNÍKEM
M 1:50

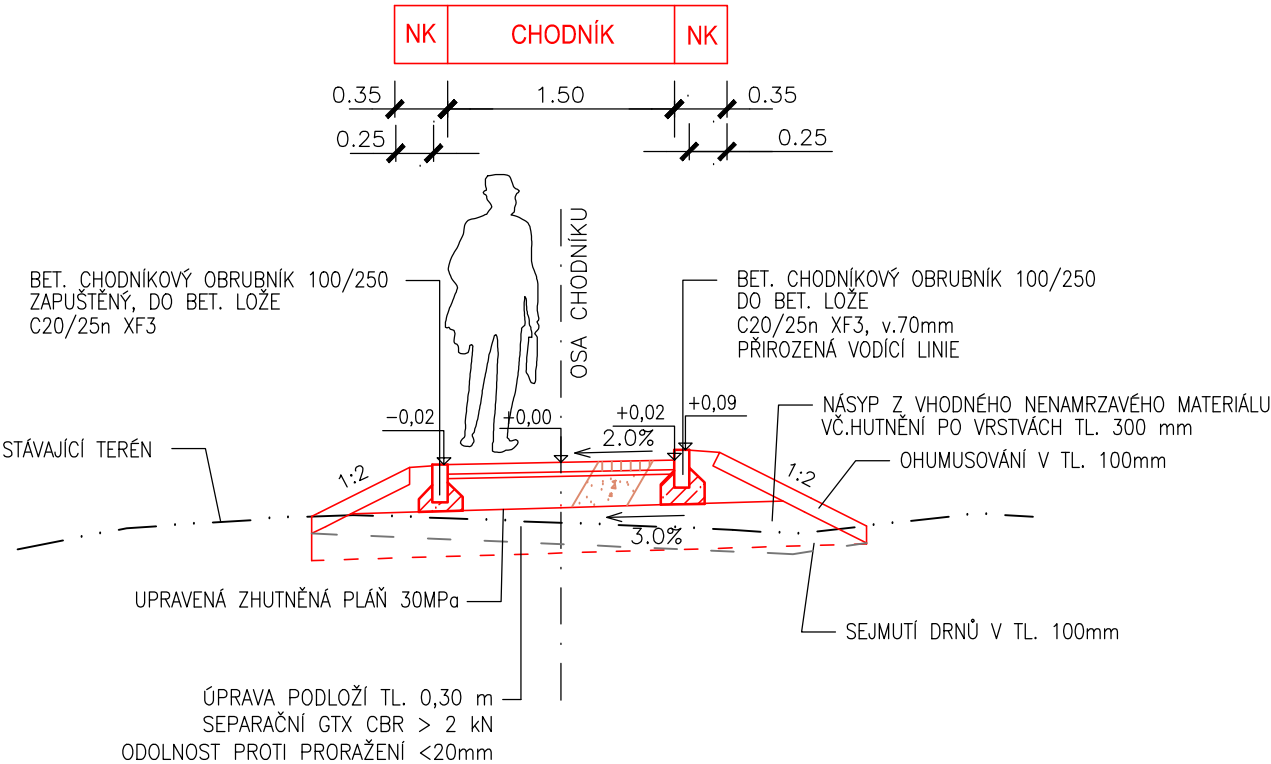

SKLADBA VOZOVKY CHODNÍKU:

ZÁMKOVÁ DLAŽBA	DL	ČSN 736131-1, ČSN EN 1338	60	mm
LOŽNÍ VRSTVA-HRUBÉ DRCENÉ KAMENIVO)	L (HDK 4-8)	ČSN 736131	40	mm
ŠTĚRKODRŮ	SDa 0/32 Ge	ČSN 736126-1, ČSN EN 13285	min.200	mm
KONSTRUKCE CELKEM			min.300	mm

VZOROVÝ PŘÍČNÝ ŘEZ
NÁSTUPIŠTĚM
M 1:50

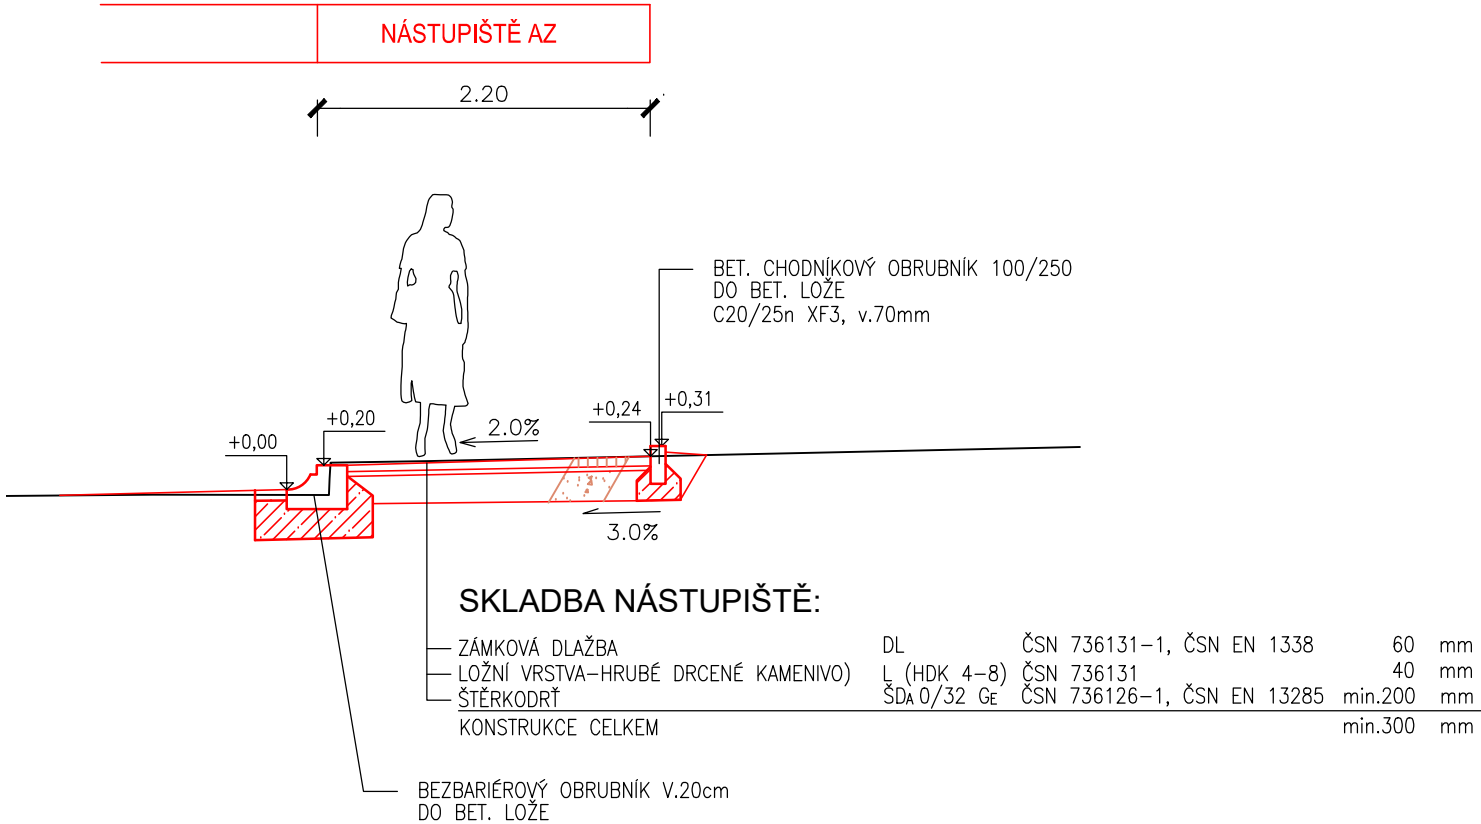

SKLADBA NÁSTUPIŠTĚ:

ZÁMKOVÁ DLAŽBA	DL	ČSN 736131-1, ČSN EN 1338	60	mm
LOŽNÍ VRSTVA-HRUBÉ DRCENÉ KAMENIVO)	L (HDK 4-8)	ČSN 736131	40	mm
ŠTĚRKODRŮ	SDa 0/32 Ge	ČSN 736126-1, ČSN EN 13285	min.200	mm
KONSTRUKCE CELKEM			min.300	mm

BEZBARIÉROVÝ OBRUBNÍK V.20cm
DO BET. LOŽE

C.STAVEBNÍ ČÁST
SO 111 Pěší komunikace
vč.nástupní hrany AZ

VYPRACOVAL: ING. DAGMAR KLAJMONOVÁ	Ing. Dagmar Klajmonová Na Strážnici 457, 747 66 Dolní Lhota tel: 605 248 614 email: klajmonova.dagmar@seznam.cz	
KONTROLOVAL: ING. DAGMAR KLAJMONOVÁ		
KÚ: BLUDOVICE	KRAJ: MORAVSKOSLEZSKÝ	
INVESTOR: MĚSTO NOVÝ JIČÍN, IČO 00298212	SOUŘADNICOVÝ SYSTÉM: JTSK	
ZAKÁZKA: ROZŠÍŘENÍ STÁVAJÍCÍ CYKLOSTEZKY V KM 7,9 - 8,2 NOVÝ JIČÍN - BLUDOVICE	VÝŠKOVÝ SYSTÉM: B.p.v.	
	DATUM:	11/2018
	STUPEŇ:	DSP+PDPS
VÝKRES: VZOROVÝ PŘÍČNÝ ŘEZ	ČÍSLO ZAKÁZKY:	PD201803
	MĚŘÍTKO:	ČÍSLO PŘÍLOHY: 04.