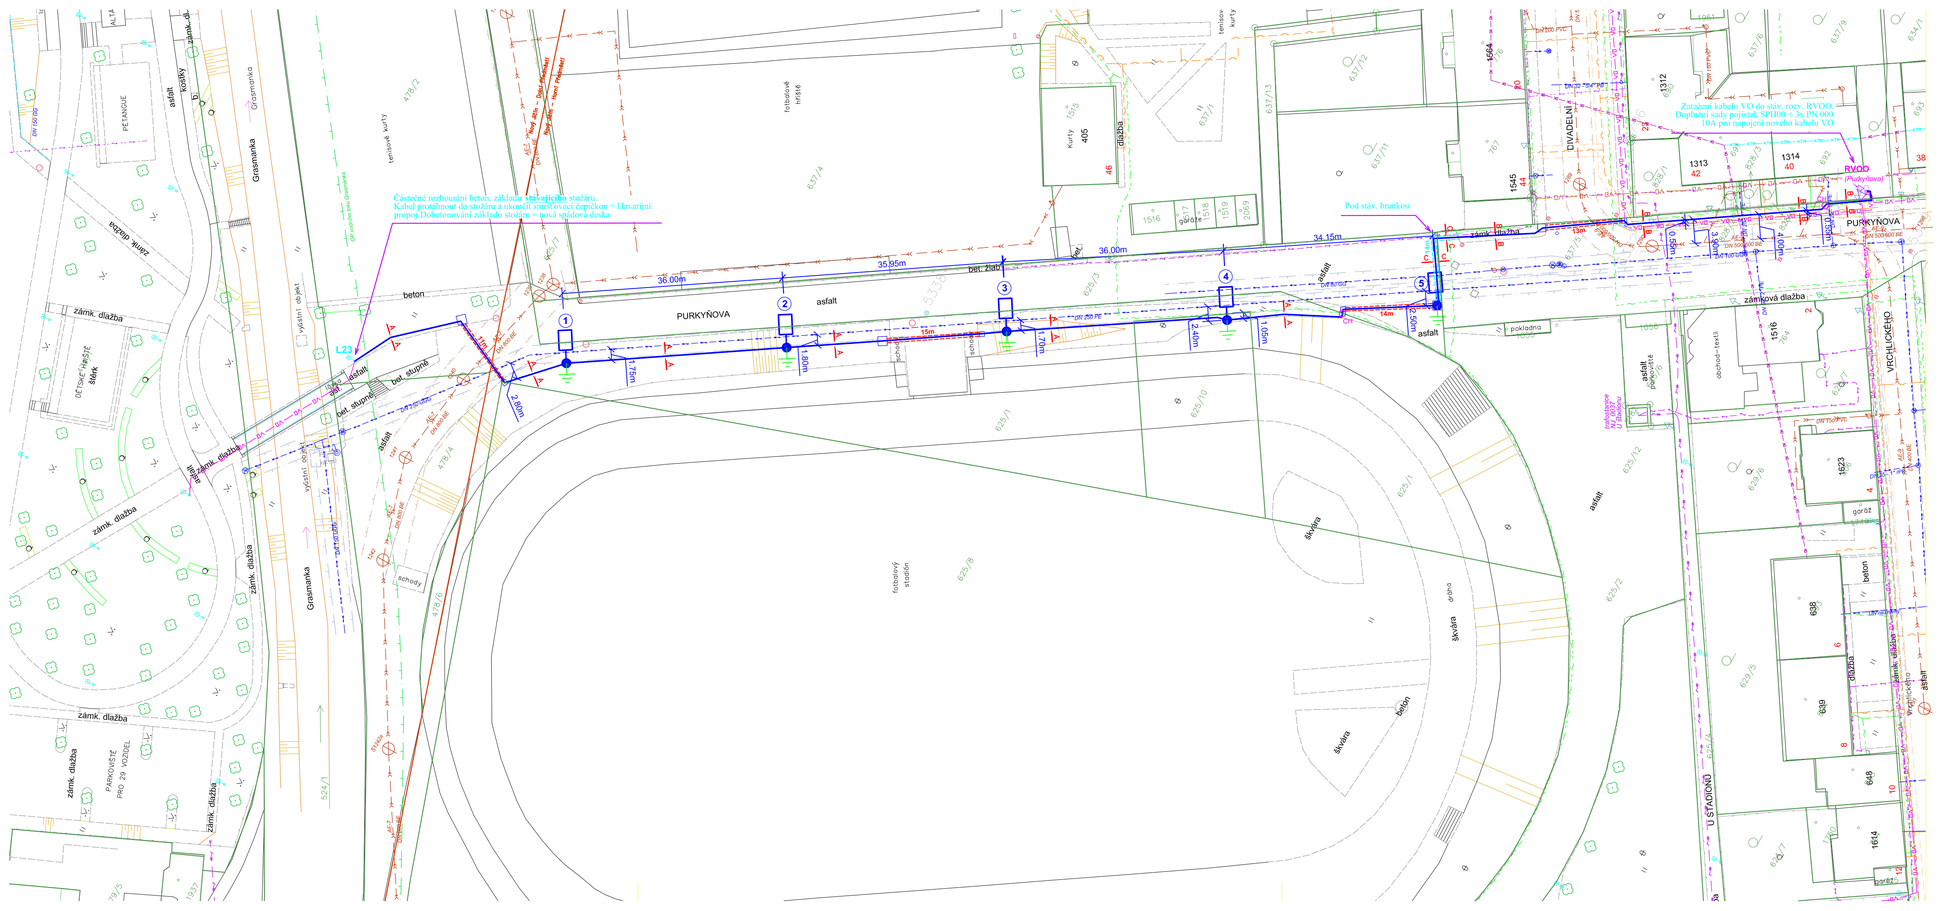

LEGENDA *stávající zařízení sítě*:

- Okraj zpevněné plochy - komunikace,chodník
- kanalizace SmVaK bez rozlišení
- OP kanalizace
- vodovodní řád SmVaK
- OP vodovodu
- plynovodní řád NTL, RWE
- plynovodní řád STL, RWE
- OP plynovodu
- podzemní vedení NN ČEZ
- vrchní vedení NN ČEZ
- podzemní vedení VN ČEZ
- sdělovací zemní vedení O2 , UPC
- sdělovací zemní vedení O2 - metalický kabel
- sdělovací zemní vedení O2 - optický kabel
- vnější metropolitní síť (NJ Net)
- sdělovací síť UPC
- VO — VO — zemní vedení VO
- VO — VO — nadzemní vedení VO
- zeleň - keře, stromy, živý plot
- parcely KN
- hranice katastrálního území
- hranice OP vodního toku "Grasmanka" (6m)
- Stávající rozvaděč veřejného osvětlení (odbočný) -plastový pilíř SS200
- RVOO

LEGENDA *navrhované zařízení sítě*:

- Projektovaný kabel veřejného osvětlení (VO) CYKY 4Jx16 v tr.PE 63 ve výkopu hl. 0,8m (0,45m; 1,2m)
- LED svítidlo EMPESORT 188-2014 ZEUS (25W/3046 lm),IP 66, Al odlitek, s optikou čočky se širokým /strannným/ vyzařováním, na ocel Zn stožáru (K6-133/89/60 ...
- Uzemnění FeZn Ø 10mm² - uložení ve výkopu s kabelem VO
- Projektovaný protlak Ø110mm
- Projektovaný překop místní komunikace
- CH — Chránička pr.ené Ø110 mm dl. 1,5m - ochrana stávajících vedení sítí elektronických komunikací
- Stávající osvětlovací bod (stožár sadový bezpaticový)

SOUBĚH S PODZEMNÍMI SÍTĚMI KŘÍŽENÍ PODZEMNÍCH SÍTÍ

nejmenší dovolené svislé vzdálenosti při křížení podzemních sítí v mm - dle ČSN 73 6005
nejmenší dovolené vodorovné vzdálenosti při souběhu podzemních sítí v mm - dle ČSN 73 6005

ŘEZY kabelovou trasou

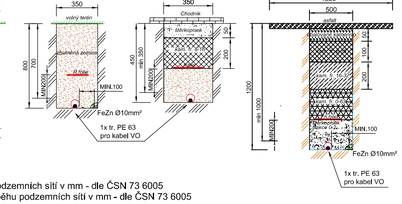

UPOZORNĚNÍ:

ZÁKRESY PODZEMNÍCH INŽENÝRSKÝCH SÍTÍ NESLOUŽÍ JAKO VYTYČOVACÍ VÝKRES - PŘED ZAHÁJENÍM STAVEBNÍCH PRACÍ MUSÍ INVESTOR ZAJISTIT JEJICH VYTÝČENÍ SPRÁVCEM SÍTÍ A JEJICH OZNAČENÍ NA MÍSTĚ, PŘÍP. ZAJIŠTĚNÍ DLE PLATNÝCH PŘEDPISŮ.

Pro VO	navýšení
Instalovaný příkon	- +0,150 kW
Soudobý příkon	- +0,150 kW

Veřejné osvětlení ČSN 36 0455
Uzemnění podle ČSN 33 2000-5-54
Max.odpor - uzemnění 10Ω

Napěťová soustava 3PEN AC 50Hz 400/230V
Ochrana před nebezpečným dotykem dle ČSN 332000-4-41:
Automatickým odpojením od zdroje v síti TN-C-S

Hlavní projektant	Zodpovědný projektant	Vypracoval	Kreslil
Sopuch Miroslav	Sopuch Miroslav	Sopuch Miroslav	Miloš Češík

Investor: Město Nový Jičín, IČO 00298212
Masarykovo nám.1, 741 01 Nový Jičín

Stupeň PD: **DOKUMENTACE PRO ÚZEMNÍ ŘÍZENÍ (DUR)**

AKCE: Veřejné osvětlení, prodloužená ul. Purkyňova (lokalita stadion) Nový Jičín
k.ú. Nový Jičín-Horní Předměstí a Dolní Předměstí
C. Situační výkresy

Název výkresu: **Situace koordinační - montáže VO**

MISA
Mlroslav Sopuch; IČO: 13017101
Bratří Jandíků 775/17, Nový Jičín 741 01
Projekční kancelář
T.dpucd 2 555110, 602 383 741 01
Tel. 606 707 601, E-mail: projekt@misa.cz

Č. autorizace	A769/17MS
Číslo zakázky	0031ßP
Datum	09/2018
Formát	4x A4
Měřítko	1 : 500
Číslo výkresu	C.3
Číslo kopie	