






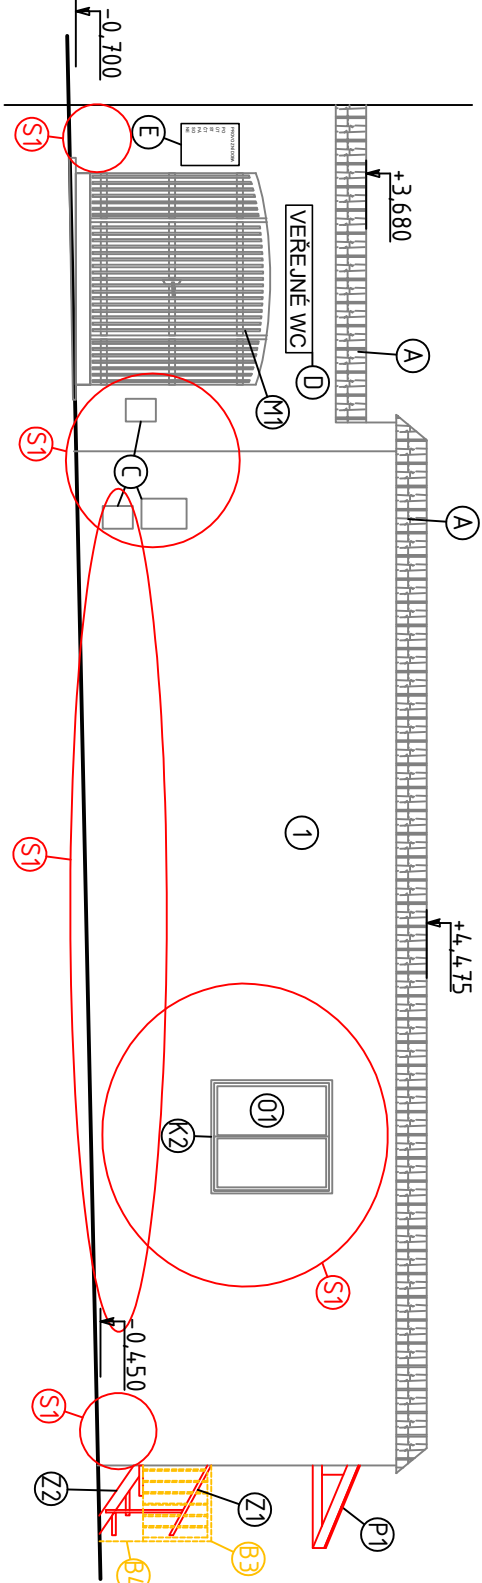


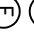
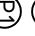
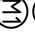



POHLED JIHOZÁPADNÍ




LEGENDA ZNAČENÍ

 STÁVAJÍCÍ ZDIVO

-  NUTNÁ OPRAVA OMÍTKY
- PAROPROPUSTNÝ PŘEDNÁSTRĚK
- OMÍTKOVÝ TMEL
- NOVÝ FASÁDNÍ NÁTĚR, BARVA CE4E (Weber colorline-color universal), DLE POŽADAVKU INVESTORA

-  BOURÁNÍ STÁVAJÍCÍHO SCHODIŠŤOVÉHO ZÁBRADLÍ
-  BOURÁNÍ STÁVAJÍCÍHO BETONOVÉHO SCHODIŠŤE
-  NOVÝ FASÁDNÍ NÁTĚR, BARVA CE4E (Weber colorline-color universal), DLE POŽADAVKU INVESTORA
-  STÁVAJÍCÍ STŘEŠNÍ KRYTINA, SKLÁDANÁ KERAMICKÁ TAŠKA
-  STÁVAJÍCÍ KOVOVÉ PRVKY NA FASÁDĚ,
- OPATŘENÝ NOVÝM NÁTĚREM, BARVA CE4E, DLE POŽADAVKU INVESTORA
-  STÁVAJÍCÍ KOVOVÝ PRVEK NA FASÁDĚ, CEDULE S NÁZVEM
-  STÁVAJÍCÍ KOVOVÝ PRVEK NA FASÁDĚ, OTEVÍRACÍ DOBA
-  NOVÁ DŘEVĚNÁ KONSTRUKCE PŘÍSTŘEŠKU
-  STÁVAJÍCÍ KOVOVÉ MŘÍŽE OPATŘENY NOVÝM NÁTĚREM, BARVA RAL9016, DLE POŽADAVKU INVESTORA
-  NOVÉ KOVOVÉ ZÁBRADLÍ, OPATŘENO NÁTĚREM, BARVA RAL9016, DLE POŽADAVKU INVESTORA
-  NOVÉ KOVOVÉ SCHODIŠŤE, OPATŘENO NÁTĚREM, BARVA RAL9016, DLE POŽADAVKU INVESTORA
-  NOVÁ DŘEVĚNÁ OKNA ZASKLENY TI DVOJSKLEM,
- BARVA RAL 9016, DLE POŽADAVKU INVESTORA

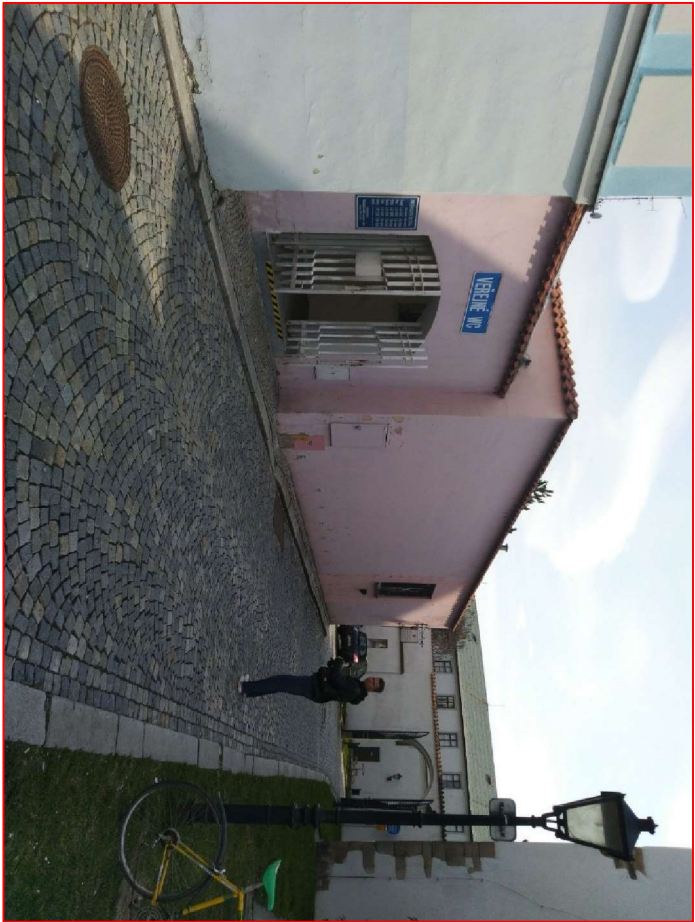

| | | | | | |
|--|--|--|---|--|--|
| autorizace : | | | par.č. | | |
| Ing. Marek Milata Bernartice nad Odrou 300 741 01 Bernartice nad Odrou | | | investor: Město Nový Jičín Masarykovo nám. 1/1 74101, Nový Jičín | | |
| Kreslil: Ing. Marek Milata | | | akce: Stavební úpravy domu č.p.2206/29 ul. Úzká, 74101, Nový Jičín | | |
| kontroloval: Ing. Marek Milata | | | výkres: POHLED JIHOZÁPADNÍ | | |
| zodp.projektant: Ing. Tomáš Brückner | | | k.l.: Nový Jičín-město [707414] parc.č.: st.150 | | |
| stupněň : Dokumentace pro stavební povolení | | | zak.č.: 03019 | | |
| měřítko: 1:100 | | | výkr.č.: D.1.1.1.b-04 | | |
| datum: 05/2019 | | | formát: 2xA4 | | |