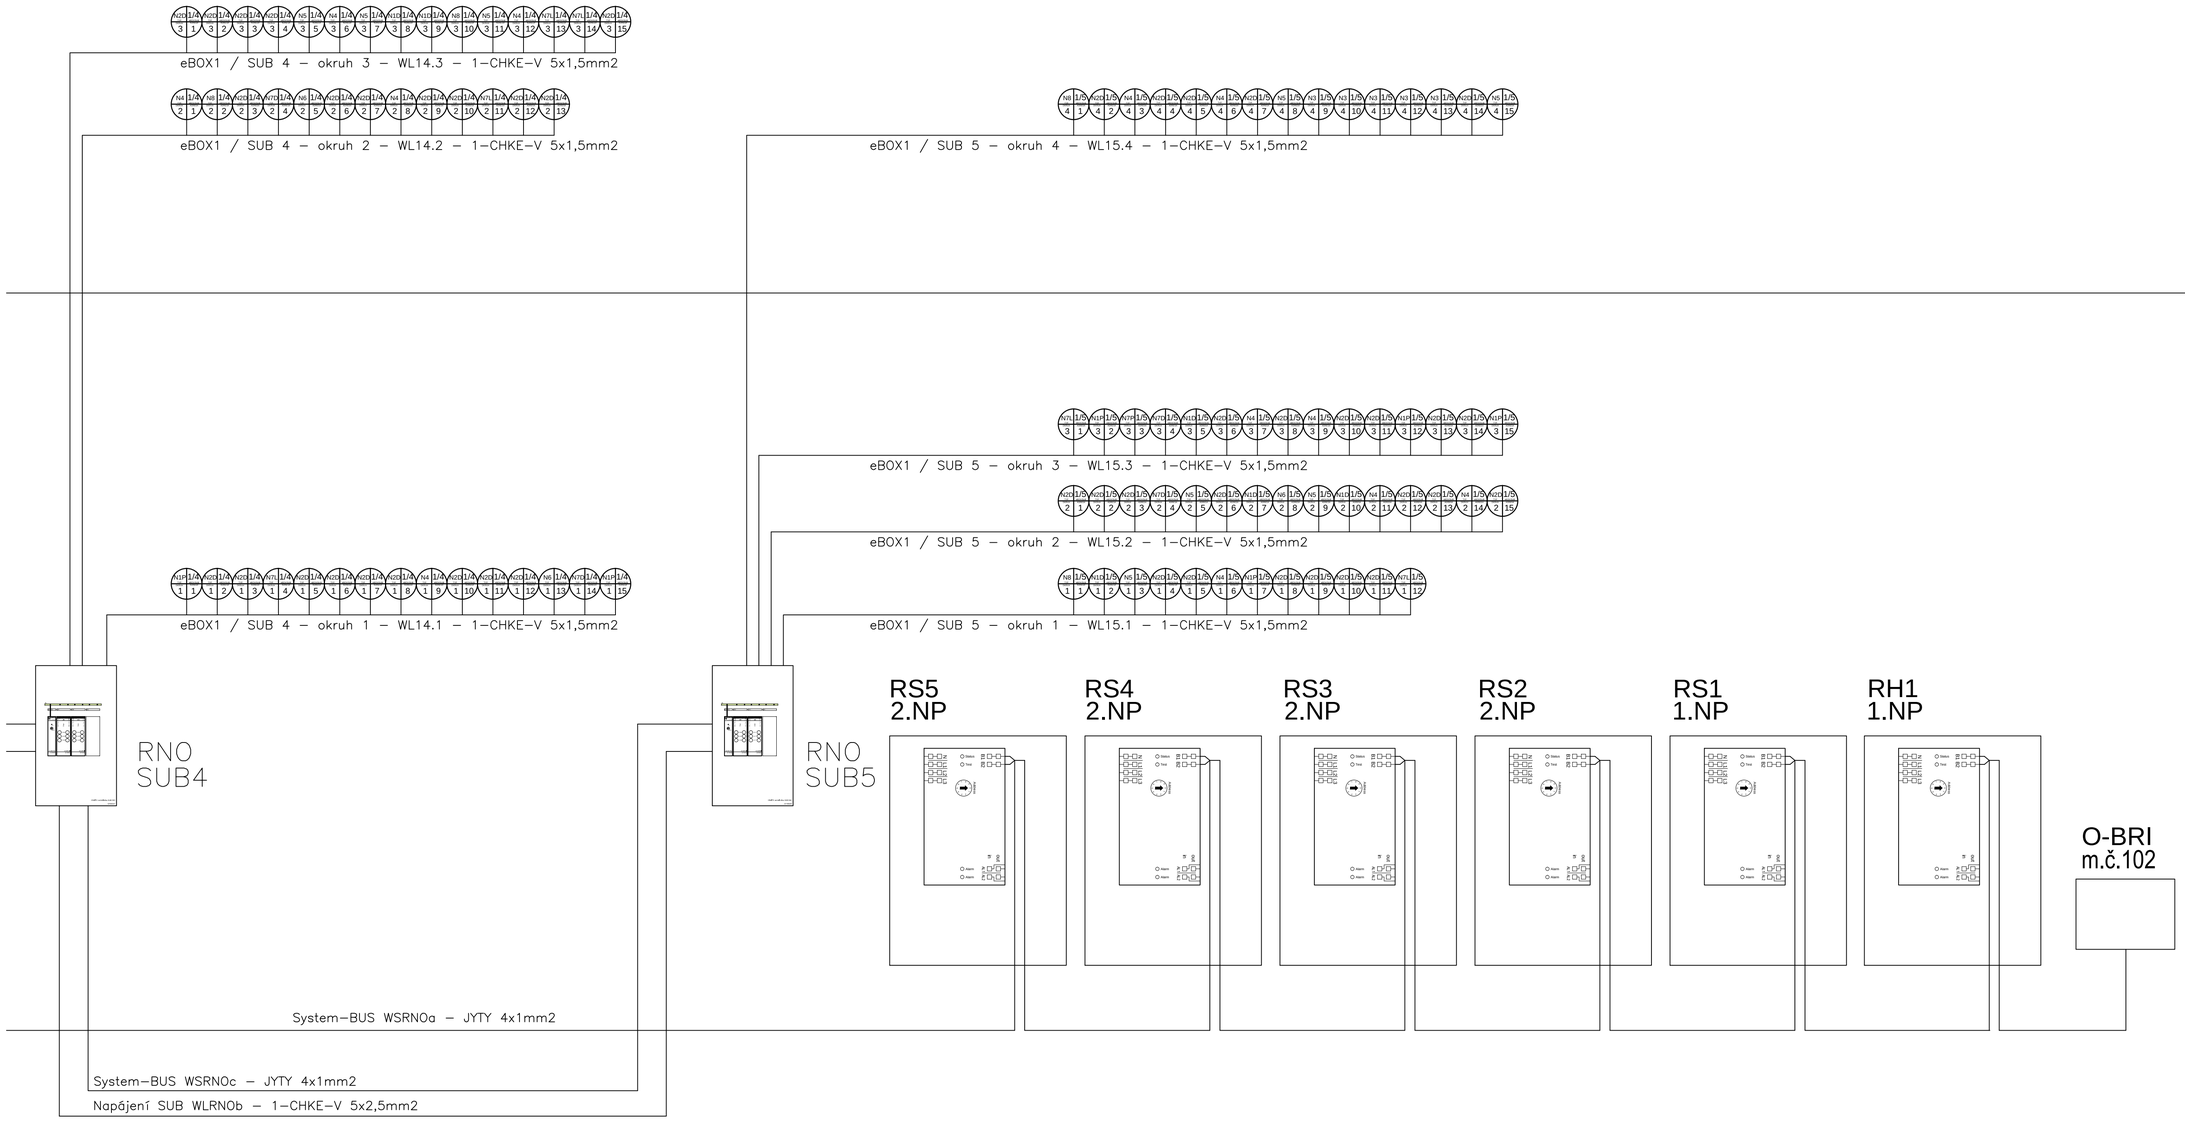

Napěťová soustava:	3 PEN, 230/400V, 50 Hz, TN-C-S
Základní ochrana:	izolací dle ČSN 33 2000-4-41 kryty a přepážkami dle ČSN 33 2000-4-41 ed.2
Ochrana při poruše:	automatickým odpojením od zdroje dle ČSN 33 2000-4-41 ed.2
Doplňková ochrana:	proudovým chráničem dle ČSN 33 2000-4-41 ed.2 ochrannými pospojováním dle ČSN 33 2000-4-41 ed.2

Revize	Druh změny

Objednatel / Client
Město Nový Jičín
Masarykovo nám. 1/1
741 01 Nový Jičín

Generální projektant / General designer
TECHNOPROJEKT
Technoprojekt, a.s.
Havlíčkovo nábřeží 38
702 00 Ostrava

Vypracoval / Elaborated by: Hochmann
Kontroloval / Checked by: Ing. Fryza
Manažer projektu / Project manager: Ing. Sedlák

Subdodavatel / Subcontractor

Vypracoval / Elaborated by
Kontroloval / Checked by
Manažer projektu / Project manager

Akce / Project: REKONSTRUKCE STŘECHY ZIMNÍHO STADIONU V NOVÉM JIČÍNĚ

Objekt / Object: SO 01 - ZIMNÍ STADION

Profese / Specialization: Elektro

Název výkresu / Title: SCHÉMA NOUZOVÉHO OSVĚTLENÍ - ČÁST 2.

Formát / Size	8x A4
Datum / Date	28/02/2019
Stupeň / Phase	DPS
Měřítko / Scale	
Revize / Revision	00
Archivní číslo / Archive No.	875-32486-102-09