



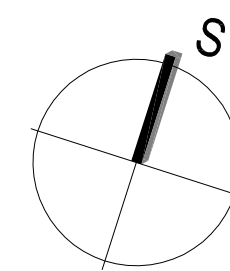



M 1:100

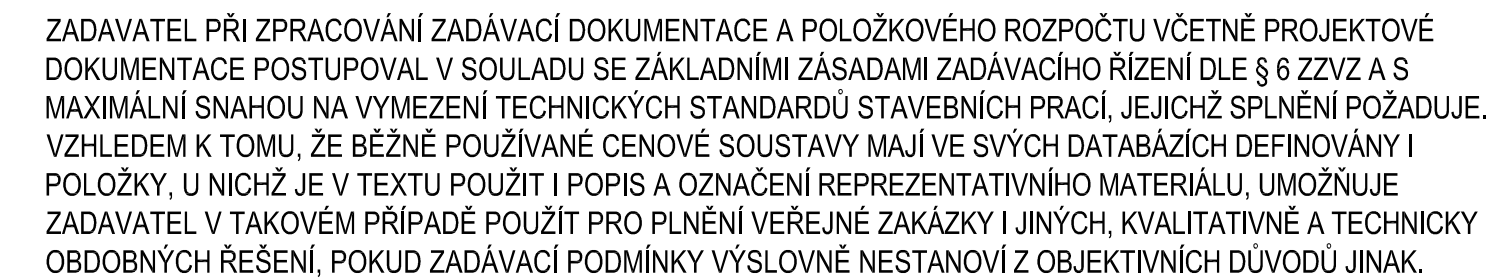

$\pm 0,000$  = ÚROVEŇ PODLAHY V 1.NP



Revize	Druh změny	Objednatel Client	Město Nový Jičín Masarykovo nám. 1/1 741 01 Nový Jičín	Generální projektant General designer	 <b>TECHNOPROJEKT</b>  Technoprojekt, a.s. Havlíčkovo nábřeží 38 702 00 Ostrava	Vypracoval / Elaborated by Hochmann 	Subdodavatel Subcontractor	Vypracoval / Elaborated by	Akce Project	REKONSTRUKCE STŘECHY ZIMNÍHO STADIONU V NOVÉM JIČÍNĚ ----	Objekt Object	SO 01 - ZIMNÍ STADION	Profese Specialization	Elektro	Formát / Size	4x A4
						Kontroloval / Checked by Ing. Frýza 		Kontroloval / Checked by					Název výkresu Title	HROMOSVOD POHLED NA OSU "A"	Stupeň / Phase	DPS
						Manažer projektu / Project manager Ing. Sedlák 		Manažer projektu / Project manager							Měřítko / Scale	1:100
															Revize / Revision	00
															Archivní číslo / Archive No.	875-32486-102-14