


PŮDORYS 4.NP

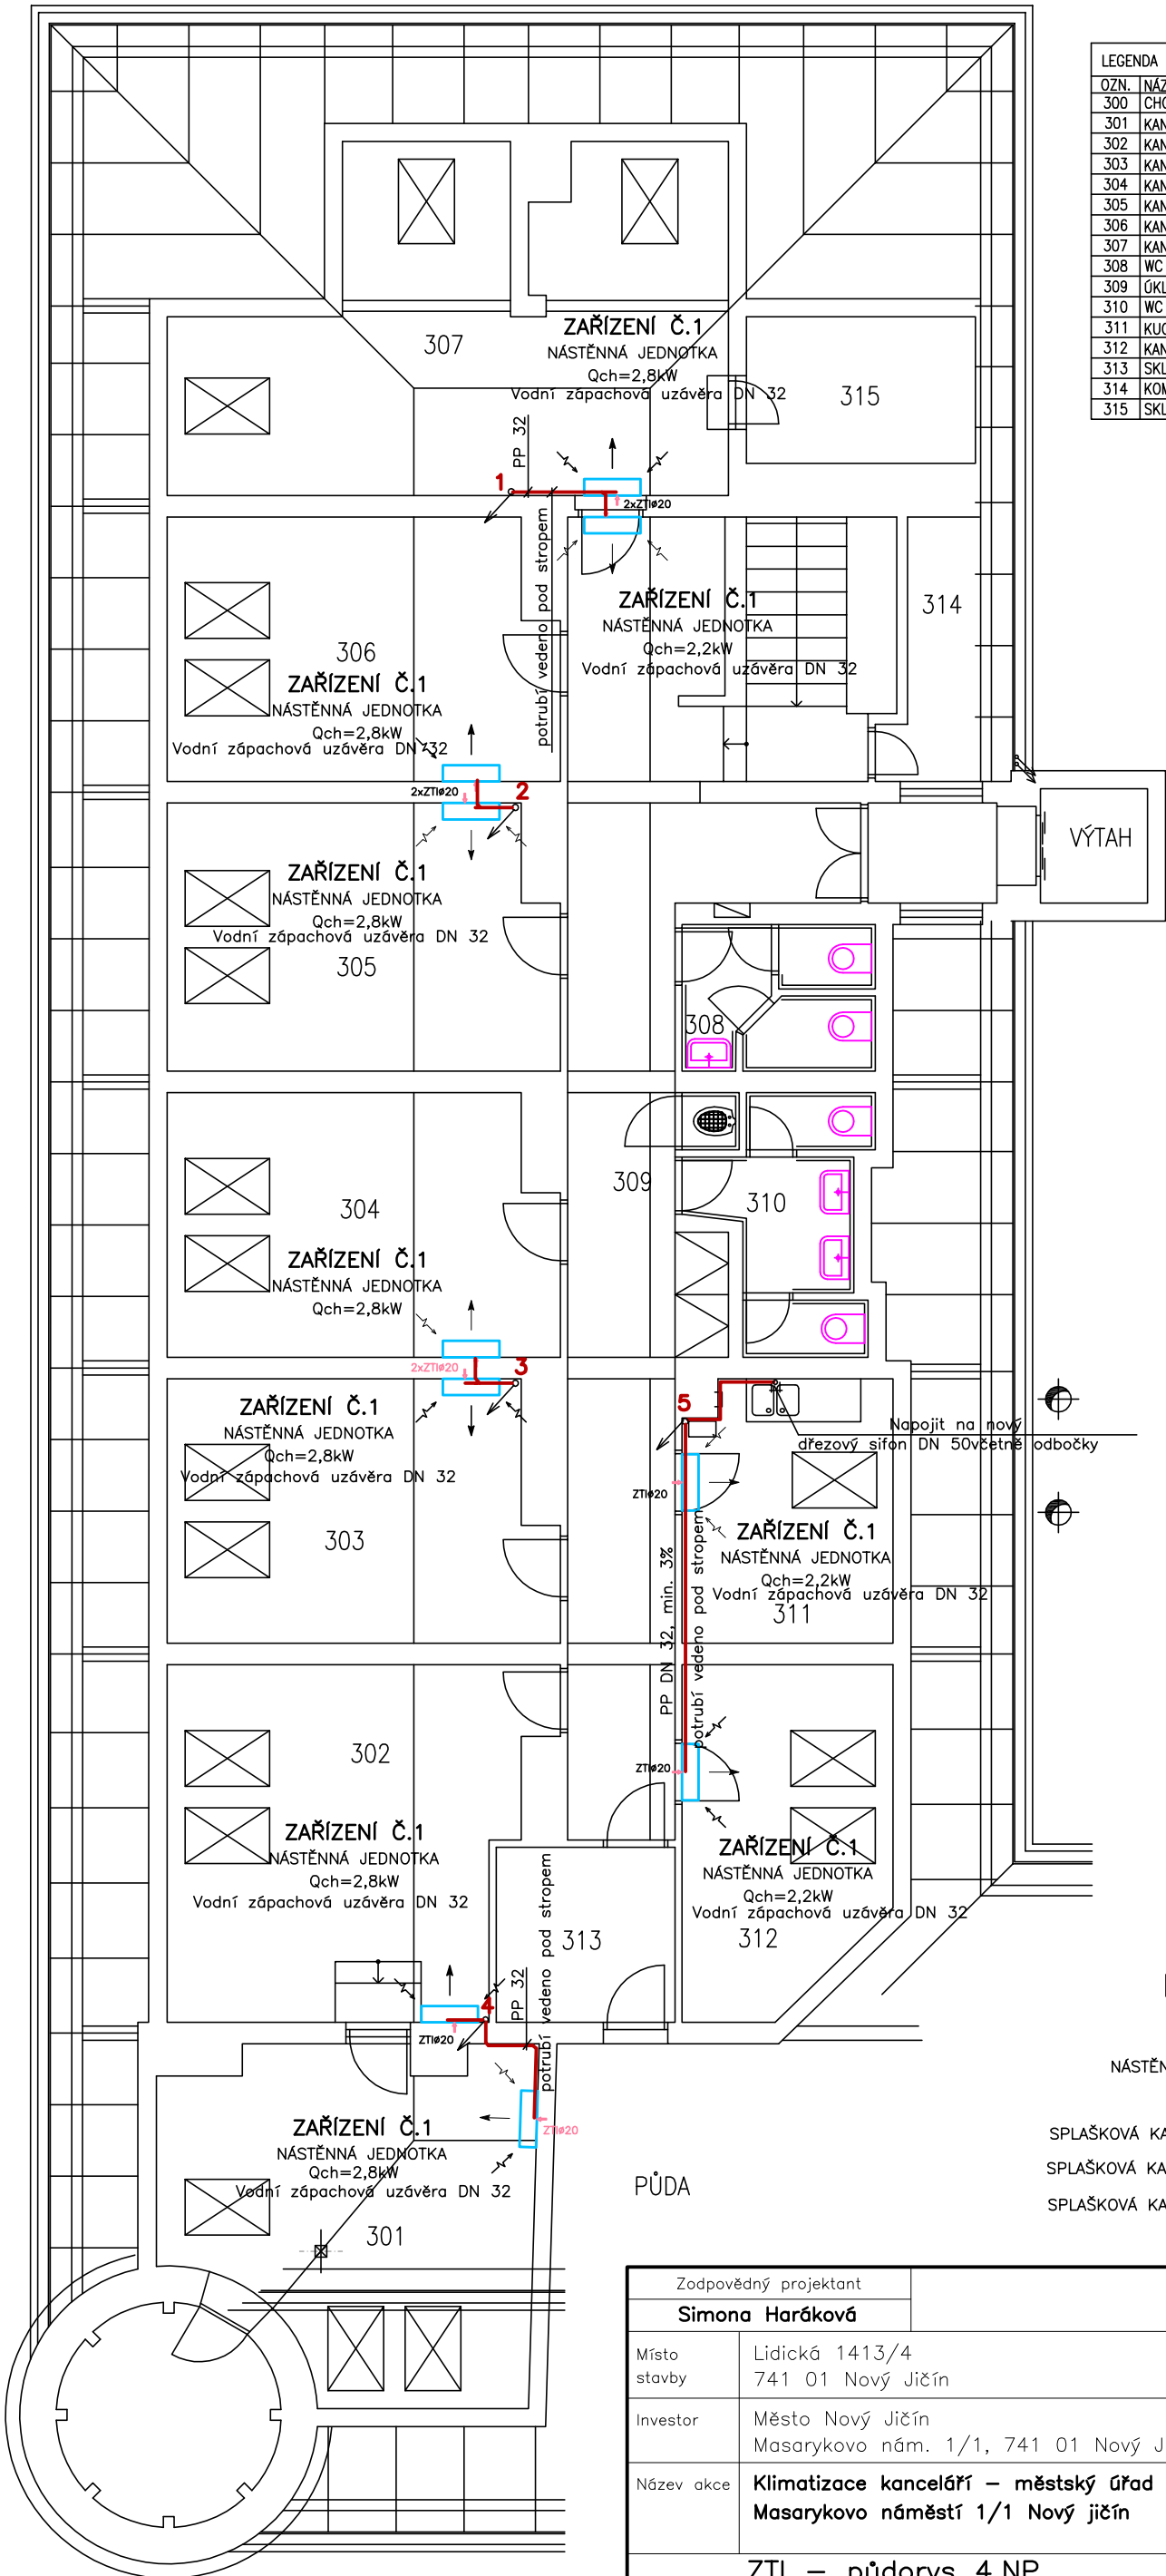

LEGENDA MÍSTNOSTÍ 4. NP	
OZN.	NÁZEV
300	CHODBA
301	KANCELÁŘ
302	KANCELÁŘ
303	KANCELÁŘ
304	KANCELÁŘ
305	KANCELÁŘ
306	KANCELÁŘ
307	KANCELÁŘ
308	WC
309	ÚKLIDOVÁ KOMORA
310	WC
311	KUCHYŇKA
312	KANCELÁŘ
313	SKLAD
314	KOMORA
315	SKLAD

LEGENDA :

NÁSTĚNNÁ JEDNOTKA	
SPLAŠKOVÁ KANALIZACE– 1. etapa	
SPLAŠKOVÁ KANALIZACE– 2. etapa	
SPLAŠKOVÁ KANALIZACE– stávající	

Zodpovědný projektant		Haráková Simona Venkovská 666 742 42 Šenov u Nového Jičína IČO: 76019705	
Simona Haráková			
Místo stavby	Lidická 1413/4 741 01 Nový Jičín		
Investor	Město Nový Jičín Masarykovo nám. 1/1, 741 01 Nový Jičín	Datum	12/2019
		Měřítko	1:75
Název akce	Klimatizace kanceláří – městský úřad Masarykovo náměstí 1/1 Nový Jičín	Stupeň: DPS prováděcí dokumentace	
		číslo výkresu	
ZTI – půdorys 4.NP 1.etapa		D1.4.C–4	