


Stávající RVO ul. Hřbitovní  
(u vjezdu na parkoviště)

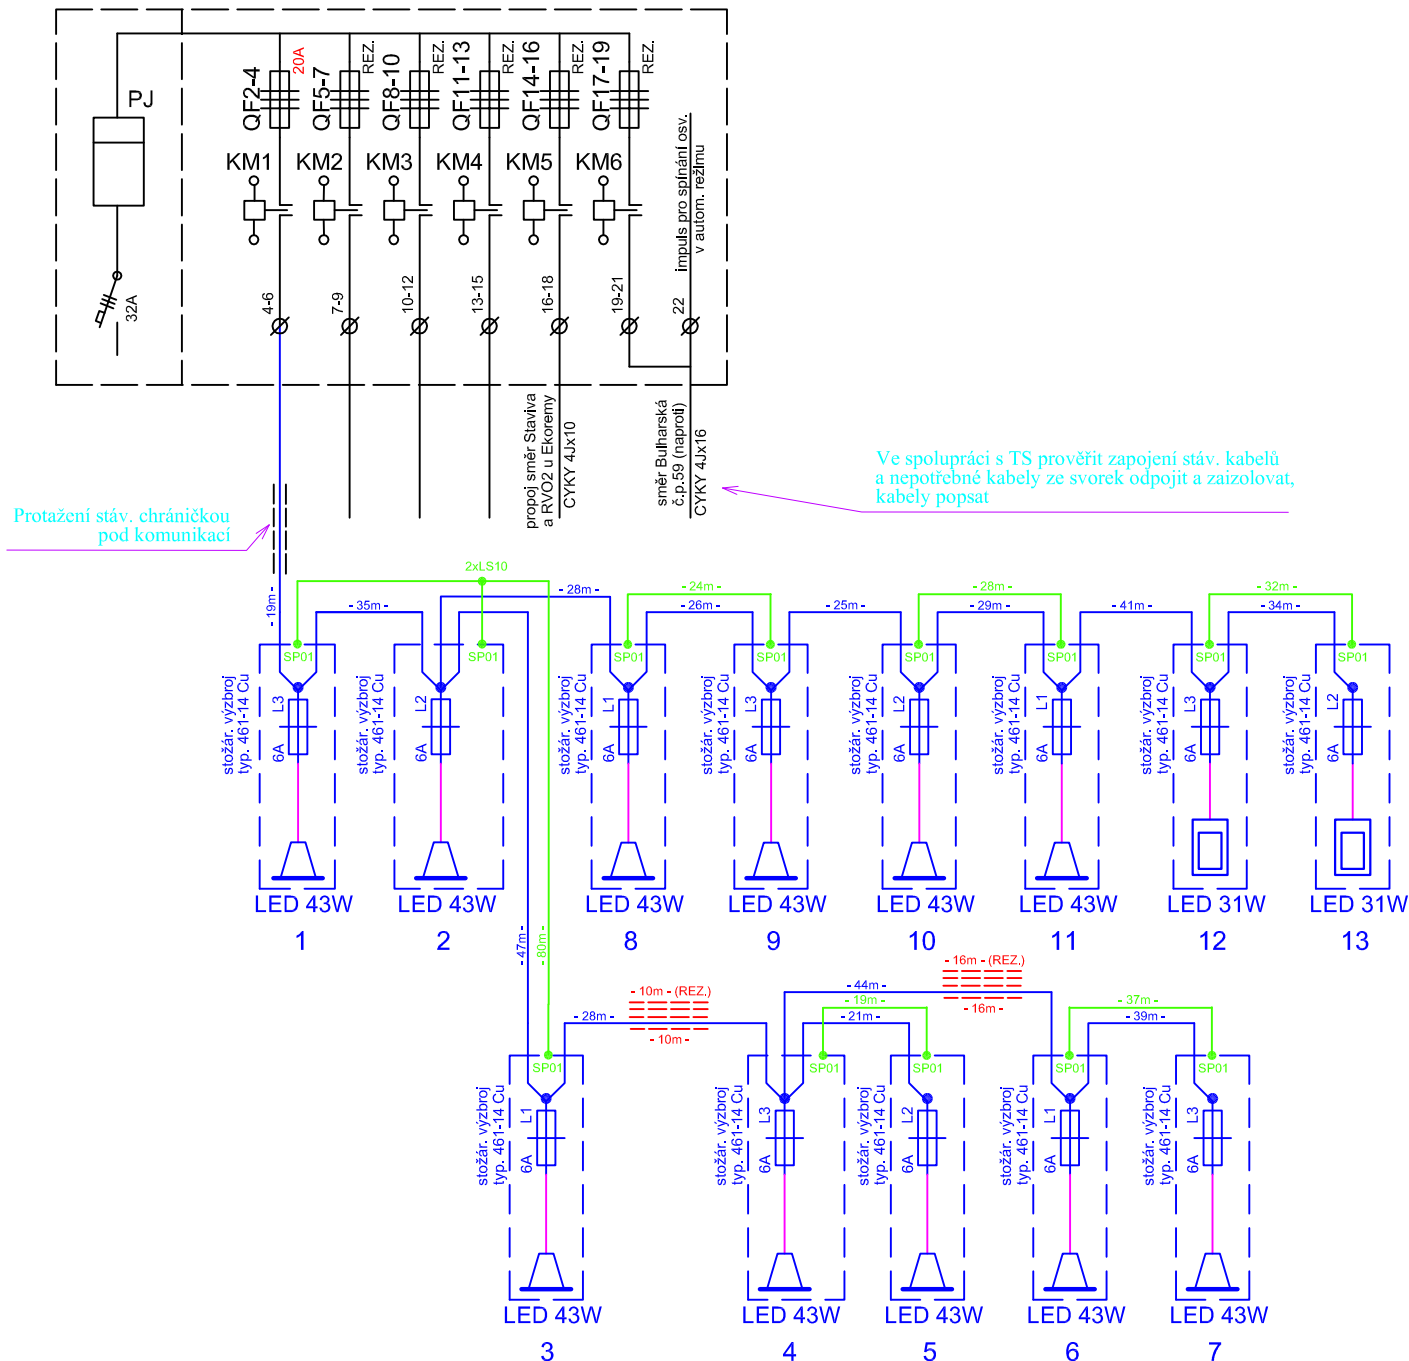

**LEGENDA:**

- CYKY 4Jx10 v tr. ØPE 63
- CYKY 3Jx1,5
- uzemnění FeZn Ø10mm
- CYKY 4Jx10 v tr. ØPE 63  
v navrženém protlaku Ø160

Veřejné osvětlení ČSN 36 0455

Uzemnění podle ČSN 33 2000-5-54

Max.odpor - soustavy 10Ω

Napěťová soustava 3PEN AC 50Hz 400/230V

Ochrana před nebezpečným dotykem dle ČSN 332000-4-41 ed.2:

Automatickým odpojením od zdroje v síti TN-C-S

Autorizace		Zodpovědný projektant		Vypracoval		Kreslil		<div>Miloš ČEŠÍK</div> <div>Severní 625</div> <div>742 42 Šenov u Nového Jičína</div> <div>IČ: 71445480; DIČ: CZ7402165254</div> <div>Tel.: 556 702 819; Mob.: 724 051 989</div> <div>Email: milos.cesik@misa.cz</div>			
		Miloš Češík		Miloš Češík		Miloš Češík					
Investor		Město Nový Jičín									
Masarykovo nám.1, 741 01 Nový Jičín											
Stupeň PD		Dokumentace pro provádění stavby DPS (DZS a RDS)						<div>Č. autorizace</div> <div>Číslo zakázky</div> <div>Datum</div> <div>Formát</div> <div>Měřítko</div> <div>Číslo výkresu</div>			
AKCE:		Veřejné osvětlení na ul. Hřbitovní v Novém Jičíně k.ú. Nový Jičín-Dolní Předměstí D.2 Dokumentace technických a technologických zařízení D.2.b) Výkresová část									
Název výkresu:								Měřítko		Číslo výkresu	
Schéma rozvodů a jištění								-		204	