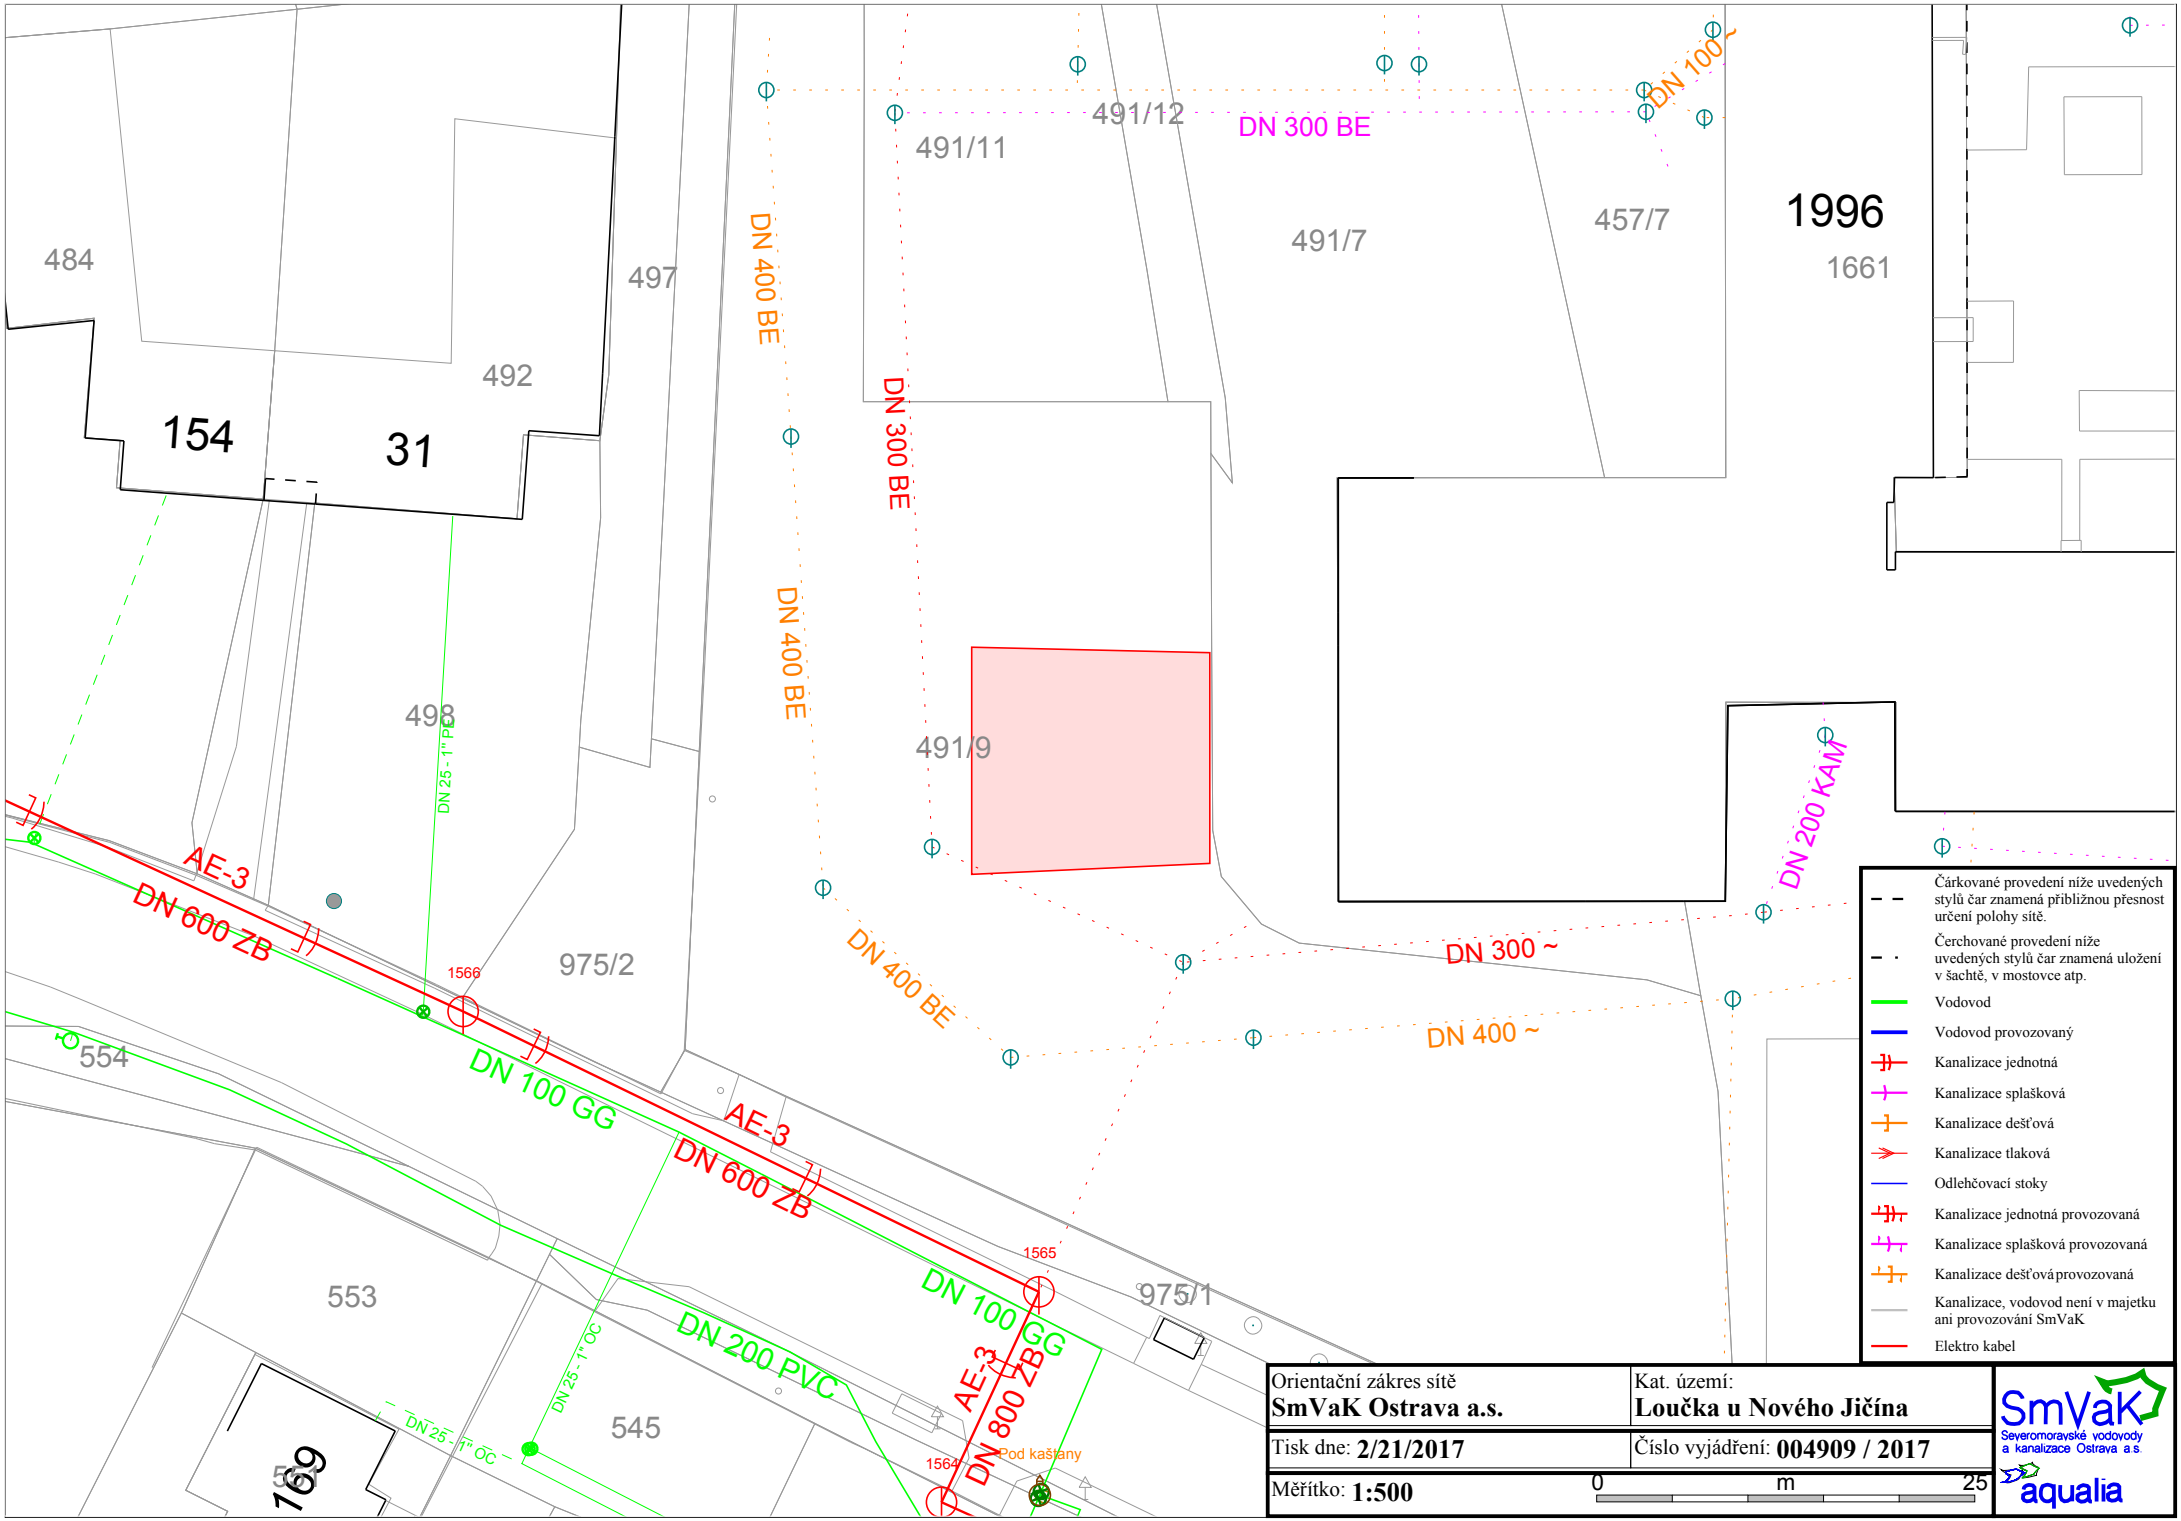
484
497
492
154
31
491/12
491/11
DN 300 BE
DN 100 ~
457/7
491/7
1996
1661
DN 400 BE
DN 300 BE
DN 400 BE
491/9
498
DN 25 - 1" PE
AE-3
DN 600 ZB
1566
975/2
DN 400 BE
DN 300 ~
DN 400 ~
DN 200 KAM
554
DN 100 GG
AE-3
DN 600 ZB
1565
975/1
553
DN 200 PVC
DN 100 GG
AE-3
DN 800 ZB
DN 25 - 1" OC
DN 25 - 1" OC
545
1564
Pod kaštany
169
Čárkované provedení níže uvedených stylů čar znamená přibližnou přesnost určení polohy sítě.
Čerchované provedení níže uvedených stylů čar znamená uložení v šachtě, v mostovce atp.
Vodovod
Vodovod provozovaný
Kanalizace jednotná
Kanalizace splašková
Kanalizace dešťová
Kanalizace tlaková
Odlehčovací stoky
Kanalizace jednotná provozovaná
Kanalizace splašková provozovaná
Kanalizace dešťová provozovaná
Kanalizace, vodovod není v majetku ani provozování SmVaK
Elektro kabel
Orientační zákres sítě
SmVaK Ostrava a.s.
Kat. území:
Loučka u Nového Jičína
Tisk dne: 2/21/2017
Číslo vyjádření: 004909 / 2017
Měřítko: 1:500
0
m
25
SmVaK
Severomoravské vodovody a kanalizace Ostrava a.s.
aqualia