


K NEMOCNICI, CHODNÍK V PARKU 170m

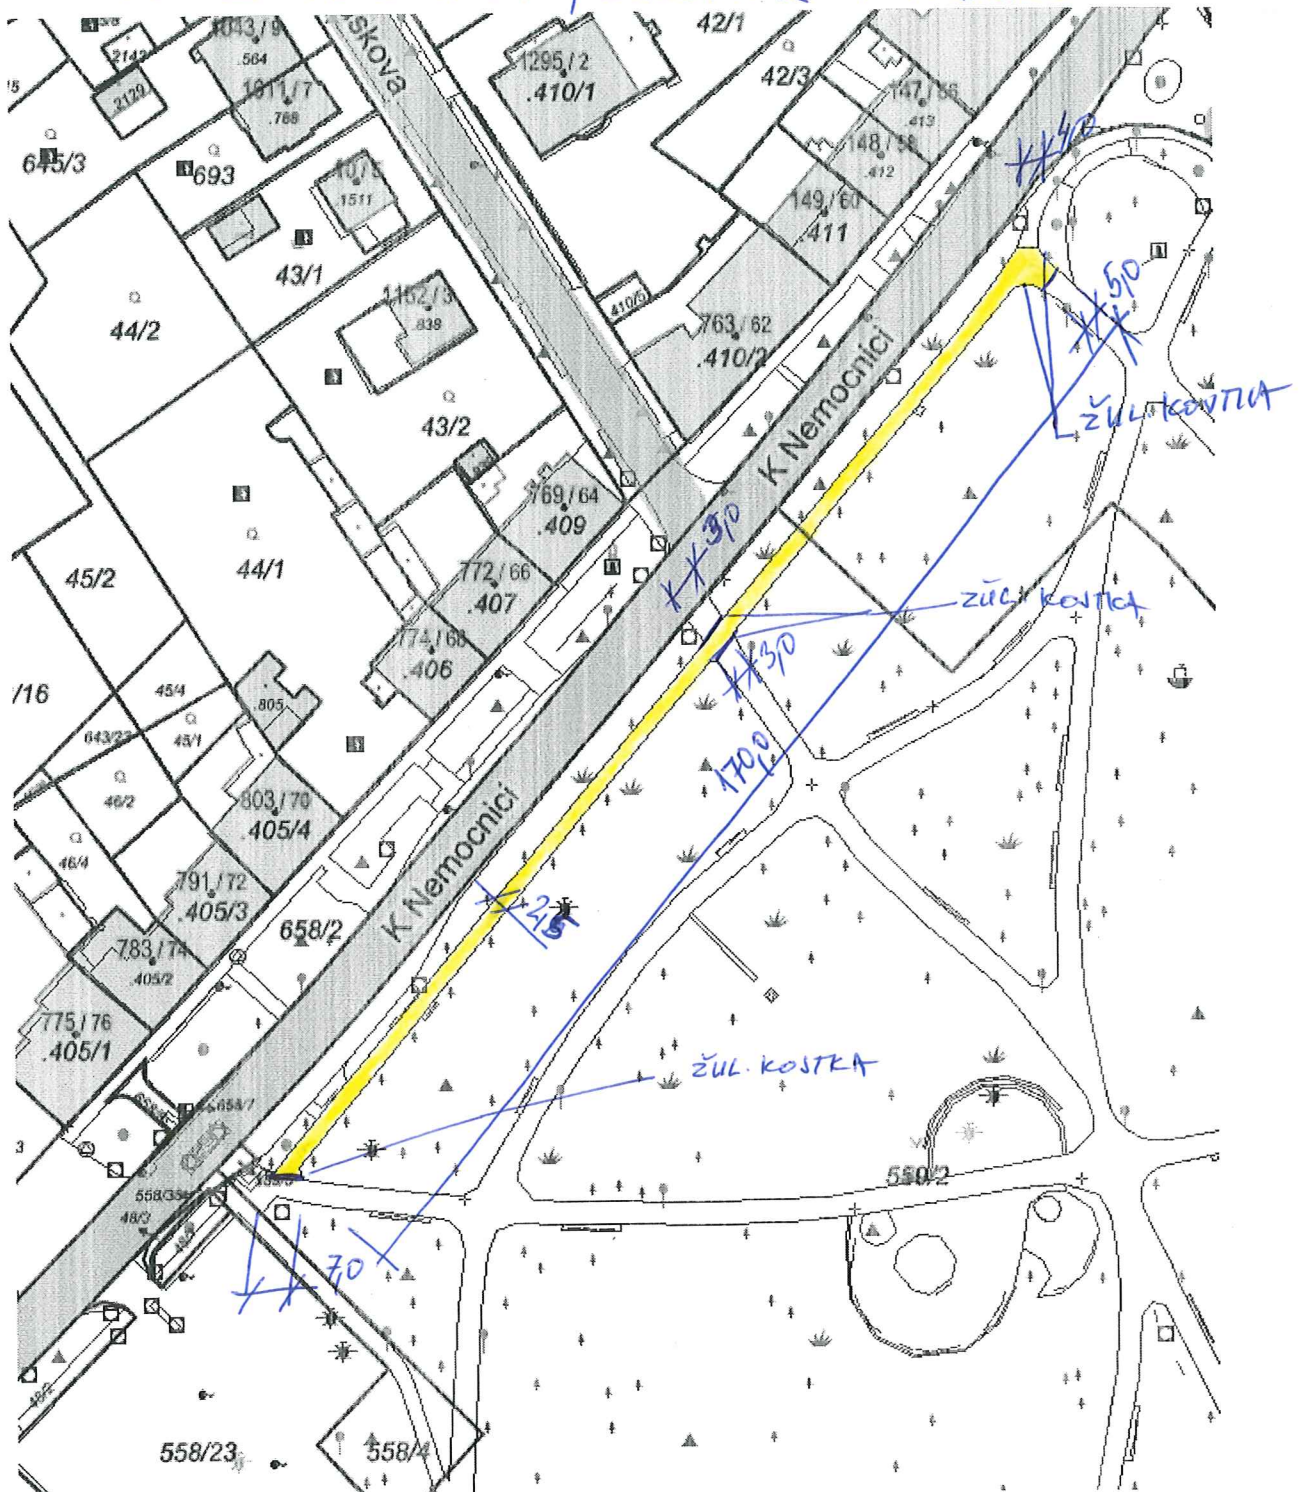

FREZA	4 cm	≥ 50%	2 X
OBRUS	4 cm	100%	
PODBAL	4 cm	50%	



ŽIVICE

STAVAJÍCÍ OBRUBY

ŽULOVA PŘÍDLAŽBA NOVA

! LITÍ STAVAJÍCÍ ASALT A HRBY OD KORĚNŮ STROMŮ

ZPRACOVAL: Marek MACÍK, 4.3.2020 Paul Paul