


# B. MARTINŮ, CHODNÍK se SLEPECKOU ÚPRAVOU 24+8m<sup>2</sup>

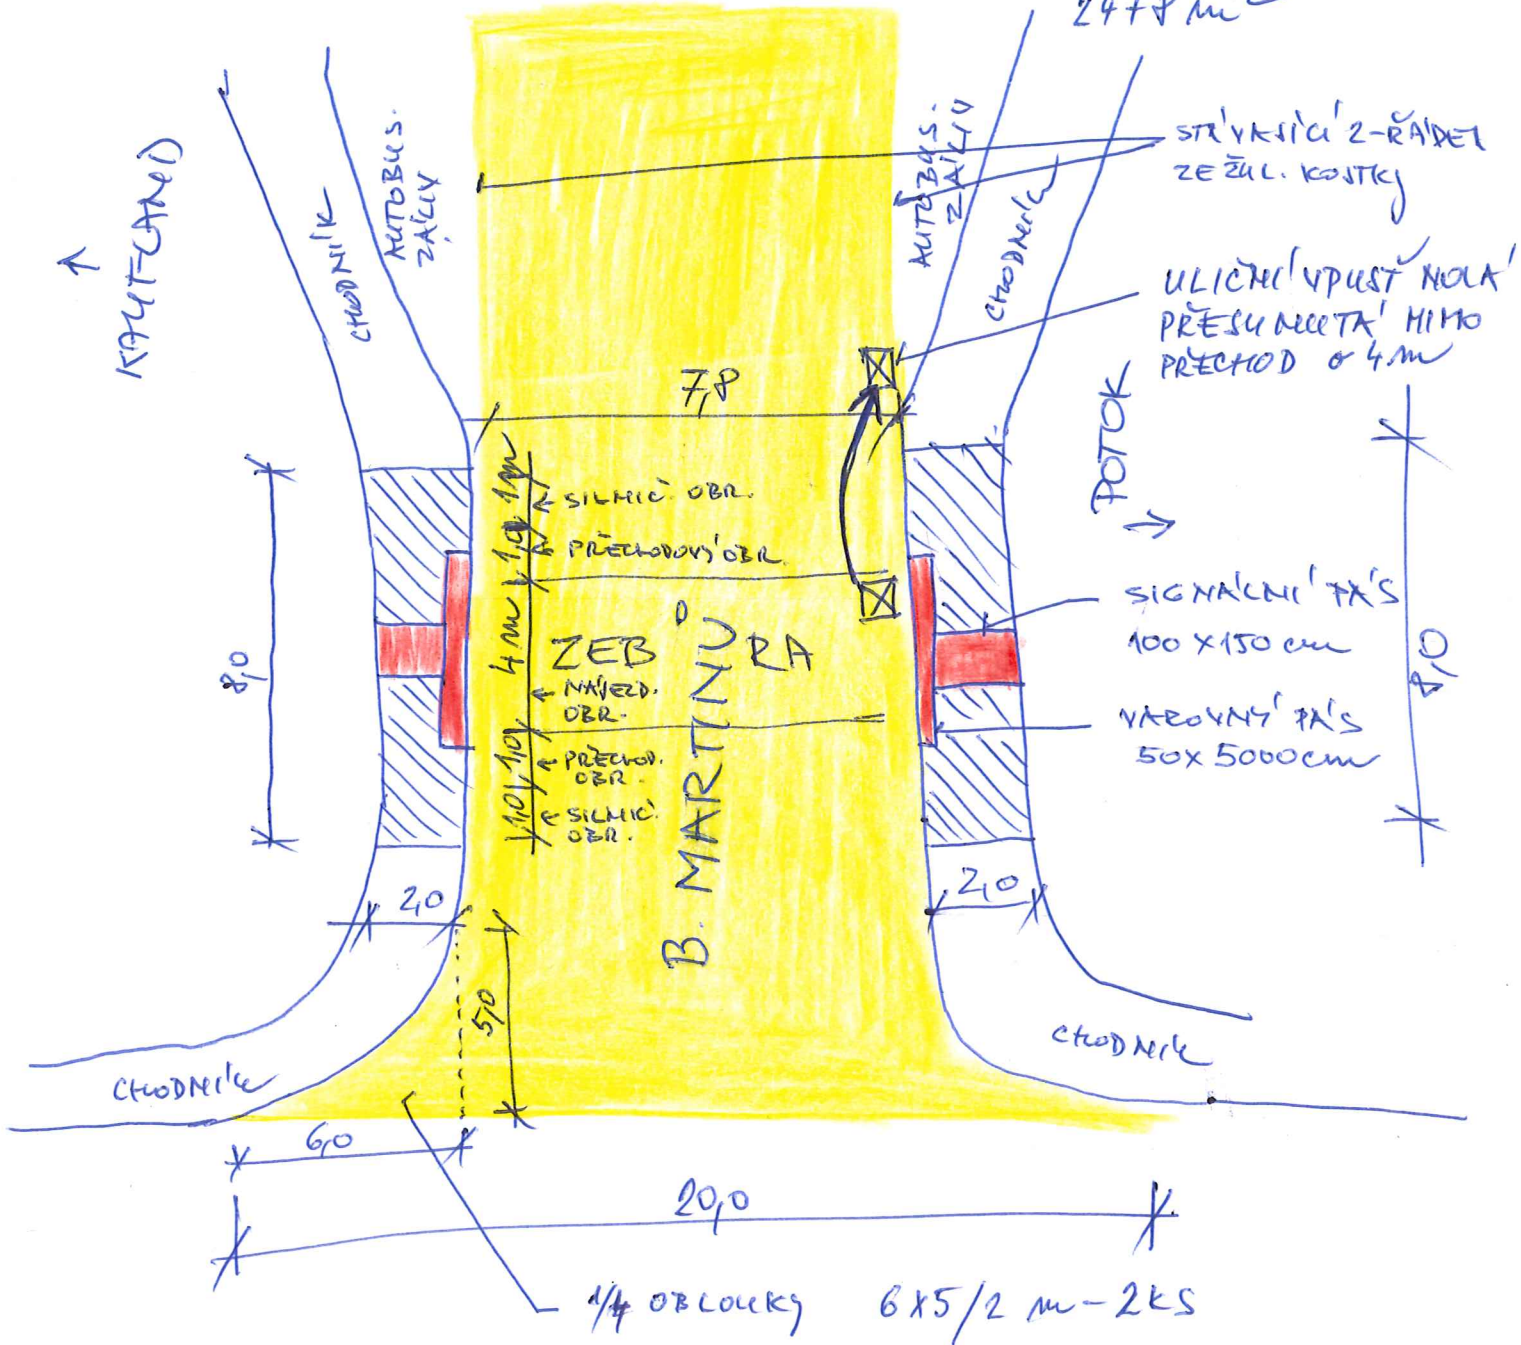

K NEMOCNICI

ZPRACOVANÉ: Marek Matějka, 4.3.2020

Pavel Pavl

- PŘELOŽENÍ CHODNÍKŮ  
ZÁMK. DLAŽBA 6cm, 20x10cm
- NAJEZDOVÝ OBRUBNÍK NOVÝ 3m
- PŘECHODOVÝ OBRUBNÍK NOVÝ 4m
- SILNICE OBRUBNÍK NOVÝ 4m



ŽIVICE



ZÁMKOVÁ DLAŽBA 6cm  
SLEPEČKA



ZÁMKOVÁ DLAŽBA 6cm  
PŘELOŽENÍ