

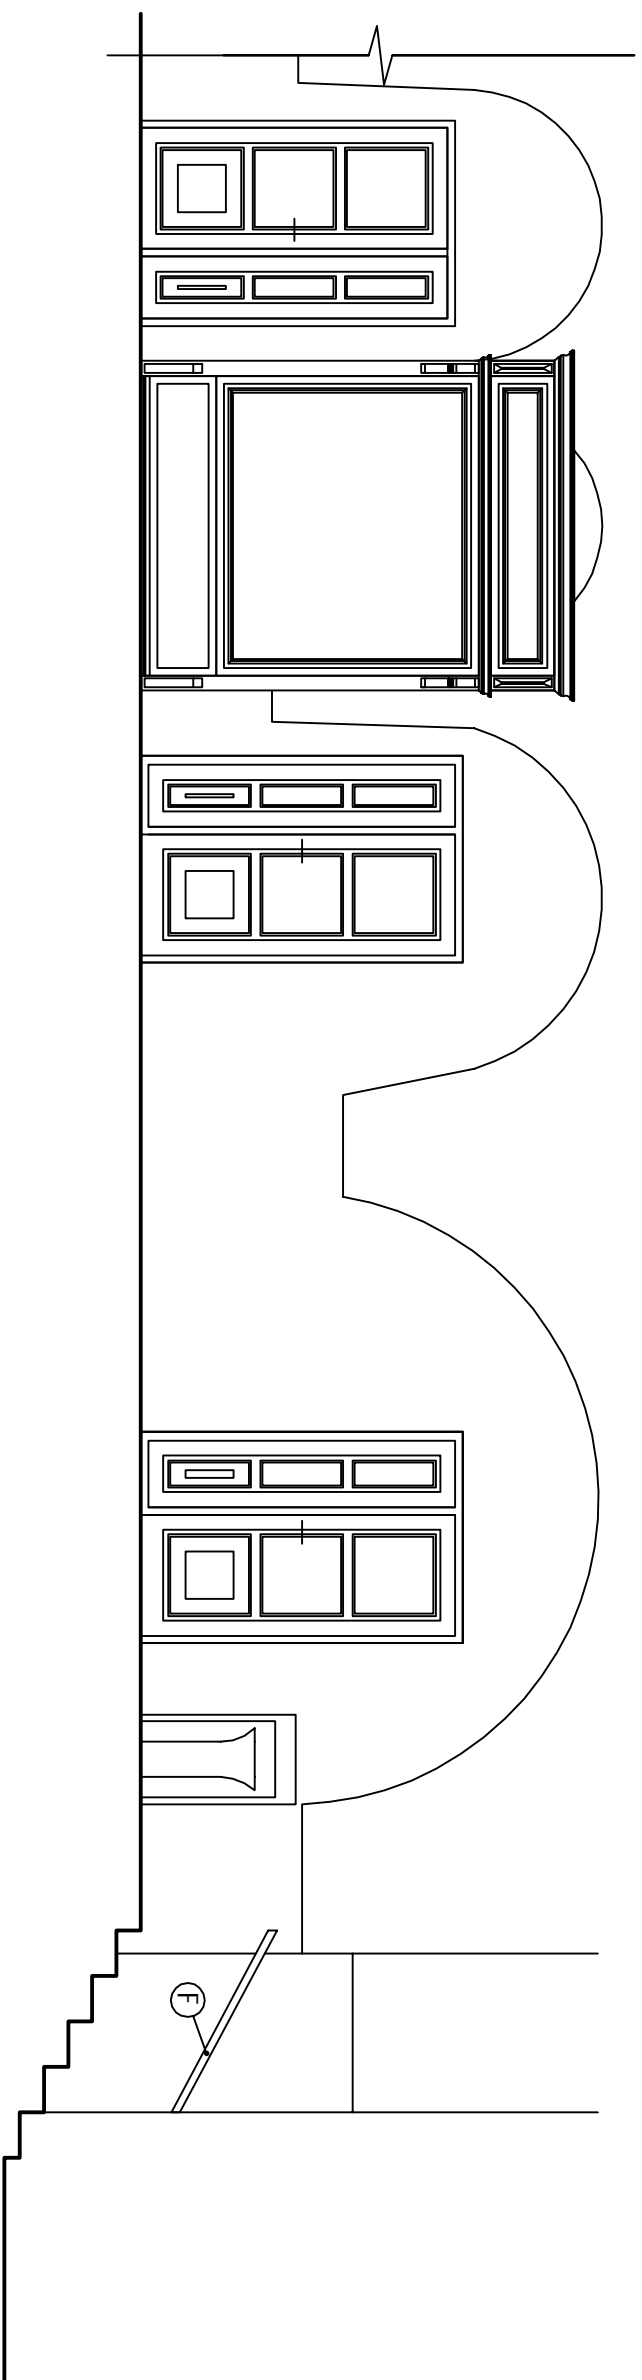


POHLED A-A' - PODLOUBÍ BUDOVY Č.P. 8/8

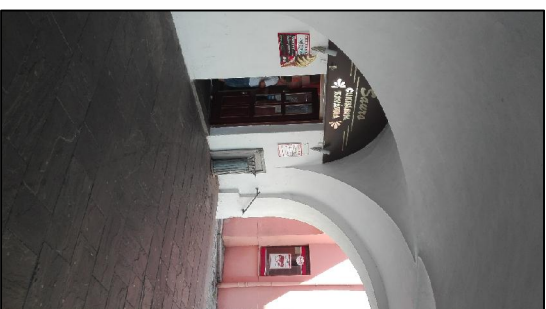

Č.P. 7

Č.P. 8

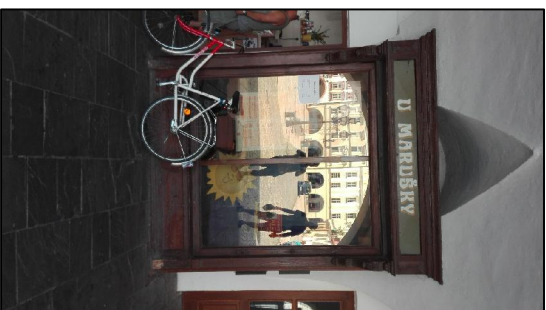

LEGENDA ZNAČENÍ

- ⑤1 NUTNÁ OPRAVA OMÍTKY
-PAROPROPUSTNÝ PŘEDNÁSTRÍK
-OMÍTKOVÝ TMEL
-BILÝ FASADNÍ NÁTĚR

POZNÁMKA:

NUTNÉ PROVÉST KONTROLU PRASKLIN A NESOUDRŽNOSTI OMÍTKY KLENBOVÉHO STROPU PODLOUBÍ A OPRAVIT PŘÍPADNÉ PORUCHY OMÍTKOVÝM LEPIDLEM A NÁTĚMEM BÍLÉ BARVY.

VYPRACOVAL		PROJEKTANT		ZODPOVĚDNÝ PROJEKTANT	
PETR MIKOLÁŠ		ING. JAN STUCHLÍK		ING. TOMÁŠ BRÜCKNER	
		<i>Stuchlík</i>		<i>Brückner</i>	
INVESTOR ZAKÁZKY : Město Nový Jičín, Masarykovo nám. 1/1, 74101 Nový Jičín					
NÁZEV ZAKÁZKY (DÍLO) :					
OPRAVA FASÁDY DOMU NA MASARYKOVĚ NÁM.					
A UL. DIVIŠOVA, ČP. 8/8					
ČÁST DOKUMENTACE		STUPEŇ :		PARÉ :	
D.1.1. - ARCHITEKTONICKO - STAVEBNÍ ŘEŠENÍ		DSP			
DOKUMENT (VÝKRES)		VÝKRES č.:			
POHLED A-A' - PODLOUBÍ BUDOVY Č.P. 8/8		102			