


# Dům s pečovatelskou službou - Revoluční 1525/6, Nový Jičín

## 3.NP

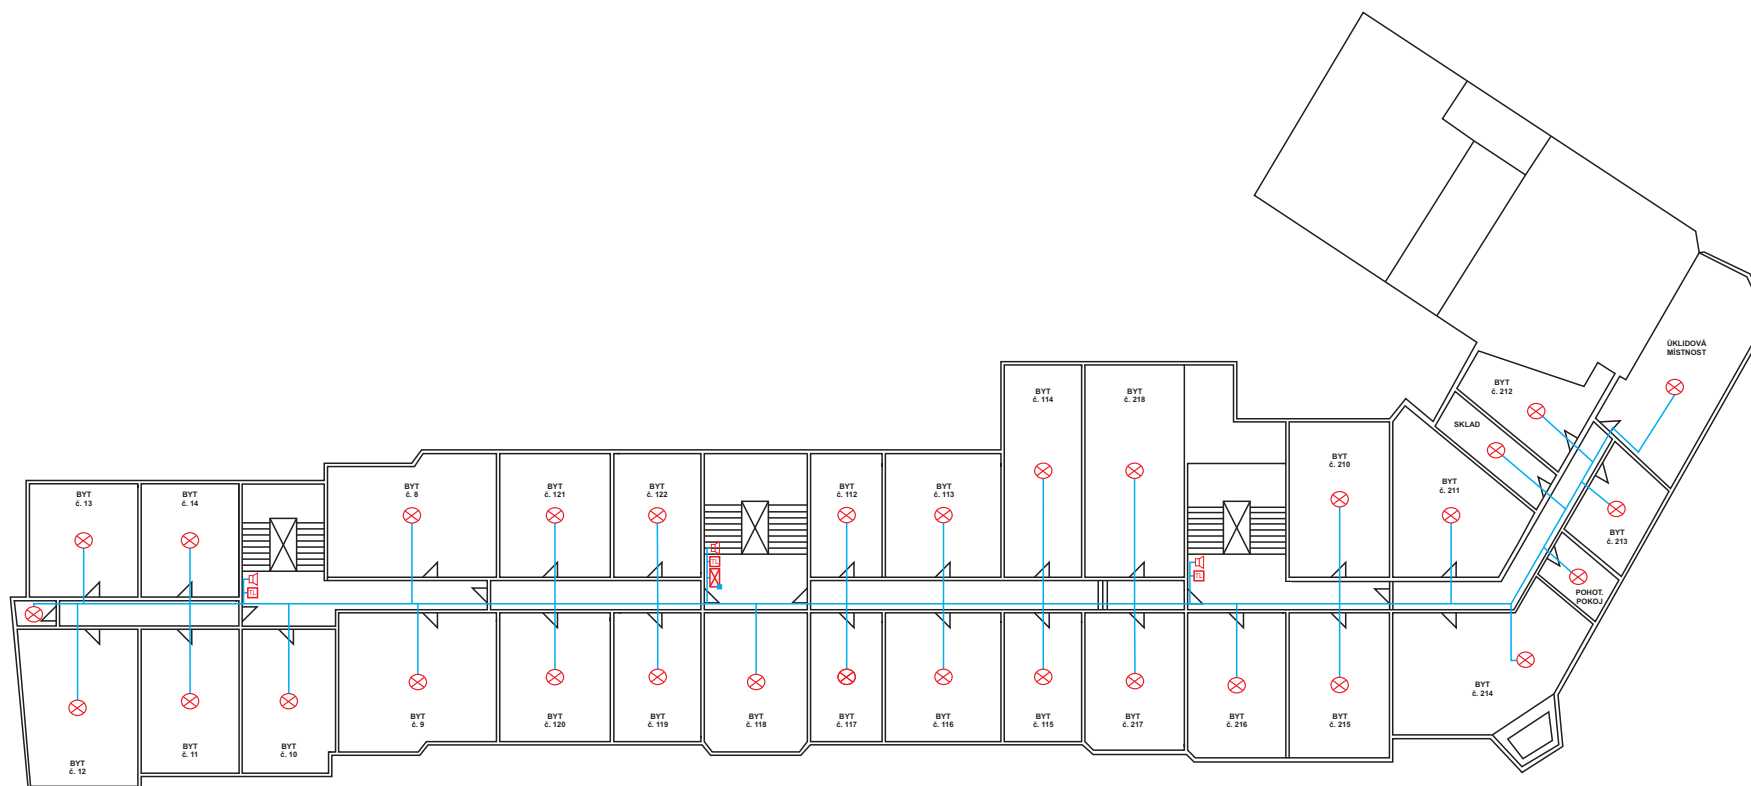

### LEGENDA

-  DETEKTOR KOUŘE
-  OC RACK
-  POŽÁRNÍ TLAČÍTKO
-  AKUSTICKÁ SIRÉNA
-  MAGNETICKÝ KONTAKT
-  KABELOVÁ TRASA

### POZNÁMKA

V OC RACKU bude umístěno:  
 5x koncentrátor zón G8  
 1x pomocný zdroj  
 1x záložních akumulátorů

KRESLIL	POKORNÝ			MARTIN ŠPAČEK	VÝTIŠK č.
ZPRACOVAL	POKORNÝ			Protipožární a bezpečnostní systémy tel: +420 776 080 048; IČO: 49563491 e-mail: slaboprouty@gmail.com	
KONTROLOVAL	ŠPAČEK				
MÍSTO STAVBY	Revoluční 1525/6, 741 01 Nový Jičín			DRUH DOK.	PD
INVESTOR	Město Nový Jičín, Masarykova nám. 1/1, 741 01 IČ: 00298212			DATUM	02/2020
AKCE	Požární zabezpečení objektu			FORMÁT	2x A4
				MĚŘITKO	—
OBJEKT	Dům s pečovatelskou službou			ZAK. ČÍSLO	2020/15
				ČÍSLO VÝK.	2020/15-03
NÁZEV VÝKRESU	PZS - POPLACHOVÝ ZABEZPEČOVACÍ SYSTÉM PŮDORYS 2.NP			POŘADOVÉ Č.	04