


VZOROVÝ PŘÍČNÝ ŘEZ

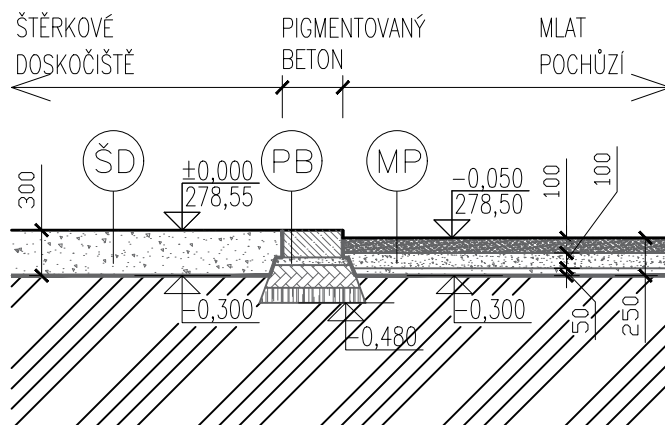


ŠTĚRKOVÁ DOSKOČIŠTĚ

- ŠTĚRK BEZ NAPLAVENIN A JÍLOVÝCH ČÁSTIC KULATÝ VYPRANÝ 300mm
- ZRNITOST 2–8MM – DLE ČSN EN 1176: 2009
- SEPARAČNÍ GEOTEXILIE 250–300g/m²
- VYROVNANÁ ZHUTNĚNÁ PLÁN (ČSN 733050,736133)
- MIN. MODUL PŘETVÁRNOSTI $E_{def,2}=30\text{MPa}$

CELKEM 300mm

Souřadný systém : JTSK

Výškový systém : BpV

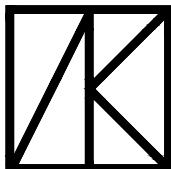

Ing. Pavla Konečná
Divadelní 894/13, Nový Jičín, 741 01
tel: 603 115 579
e-mail: atelier.konecna@gmail.com
IČ: 04429052

ZPRACOVATEL ČÁSTI PD

ZODPOVĚDNÝ
PROJEKTANT

Ing. arch. Antonín Koblížka, 776 491 439, koblizka@atelierpodvezi.cz

VYPRACOVAL

Ing. Pavla Konečná, 603 115 579, atelier.konecna@gmail.com

STAVEBNÍK
(OBJEDNATEL)

Základní škola Nový Jičín, Komenského 66, příspěvková organizace

MÍSTO STAVBY

ul. Komenského 66, Nový Jičín, 741 01
k.ú. Nový Jičín - Dolní Předměstí, parc. č. 176/1

NÁZEV STAVBY

**REVITALIZACE ATRIA ZŠ KOMENSKÉHO 66
NOVÝ JIČÍN**

OBSAH

ZPEVNĚNÉ PLOCHY - ŠTĚRKOVÁ DOSKOČIŠTĚ -řezy

DATUM

06/2019

STUPĚN PD

DSP+DPS

FORMÁT

4XA4

MĚŘÍTKO

1:50

ČÍSLO VÝKRESU

D.1.9.b) SO_01_02