


Přípojka dešťové kanalizace
k.ú. Nový Jičín - Dolní předměstí - parc.č. 176/1

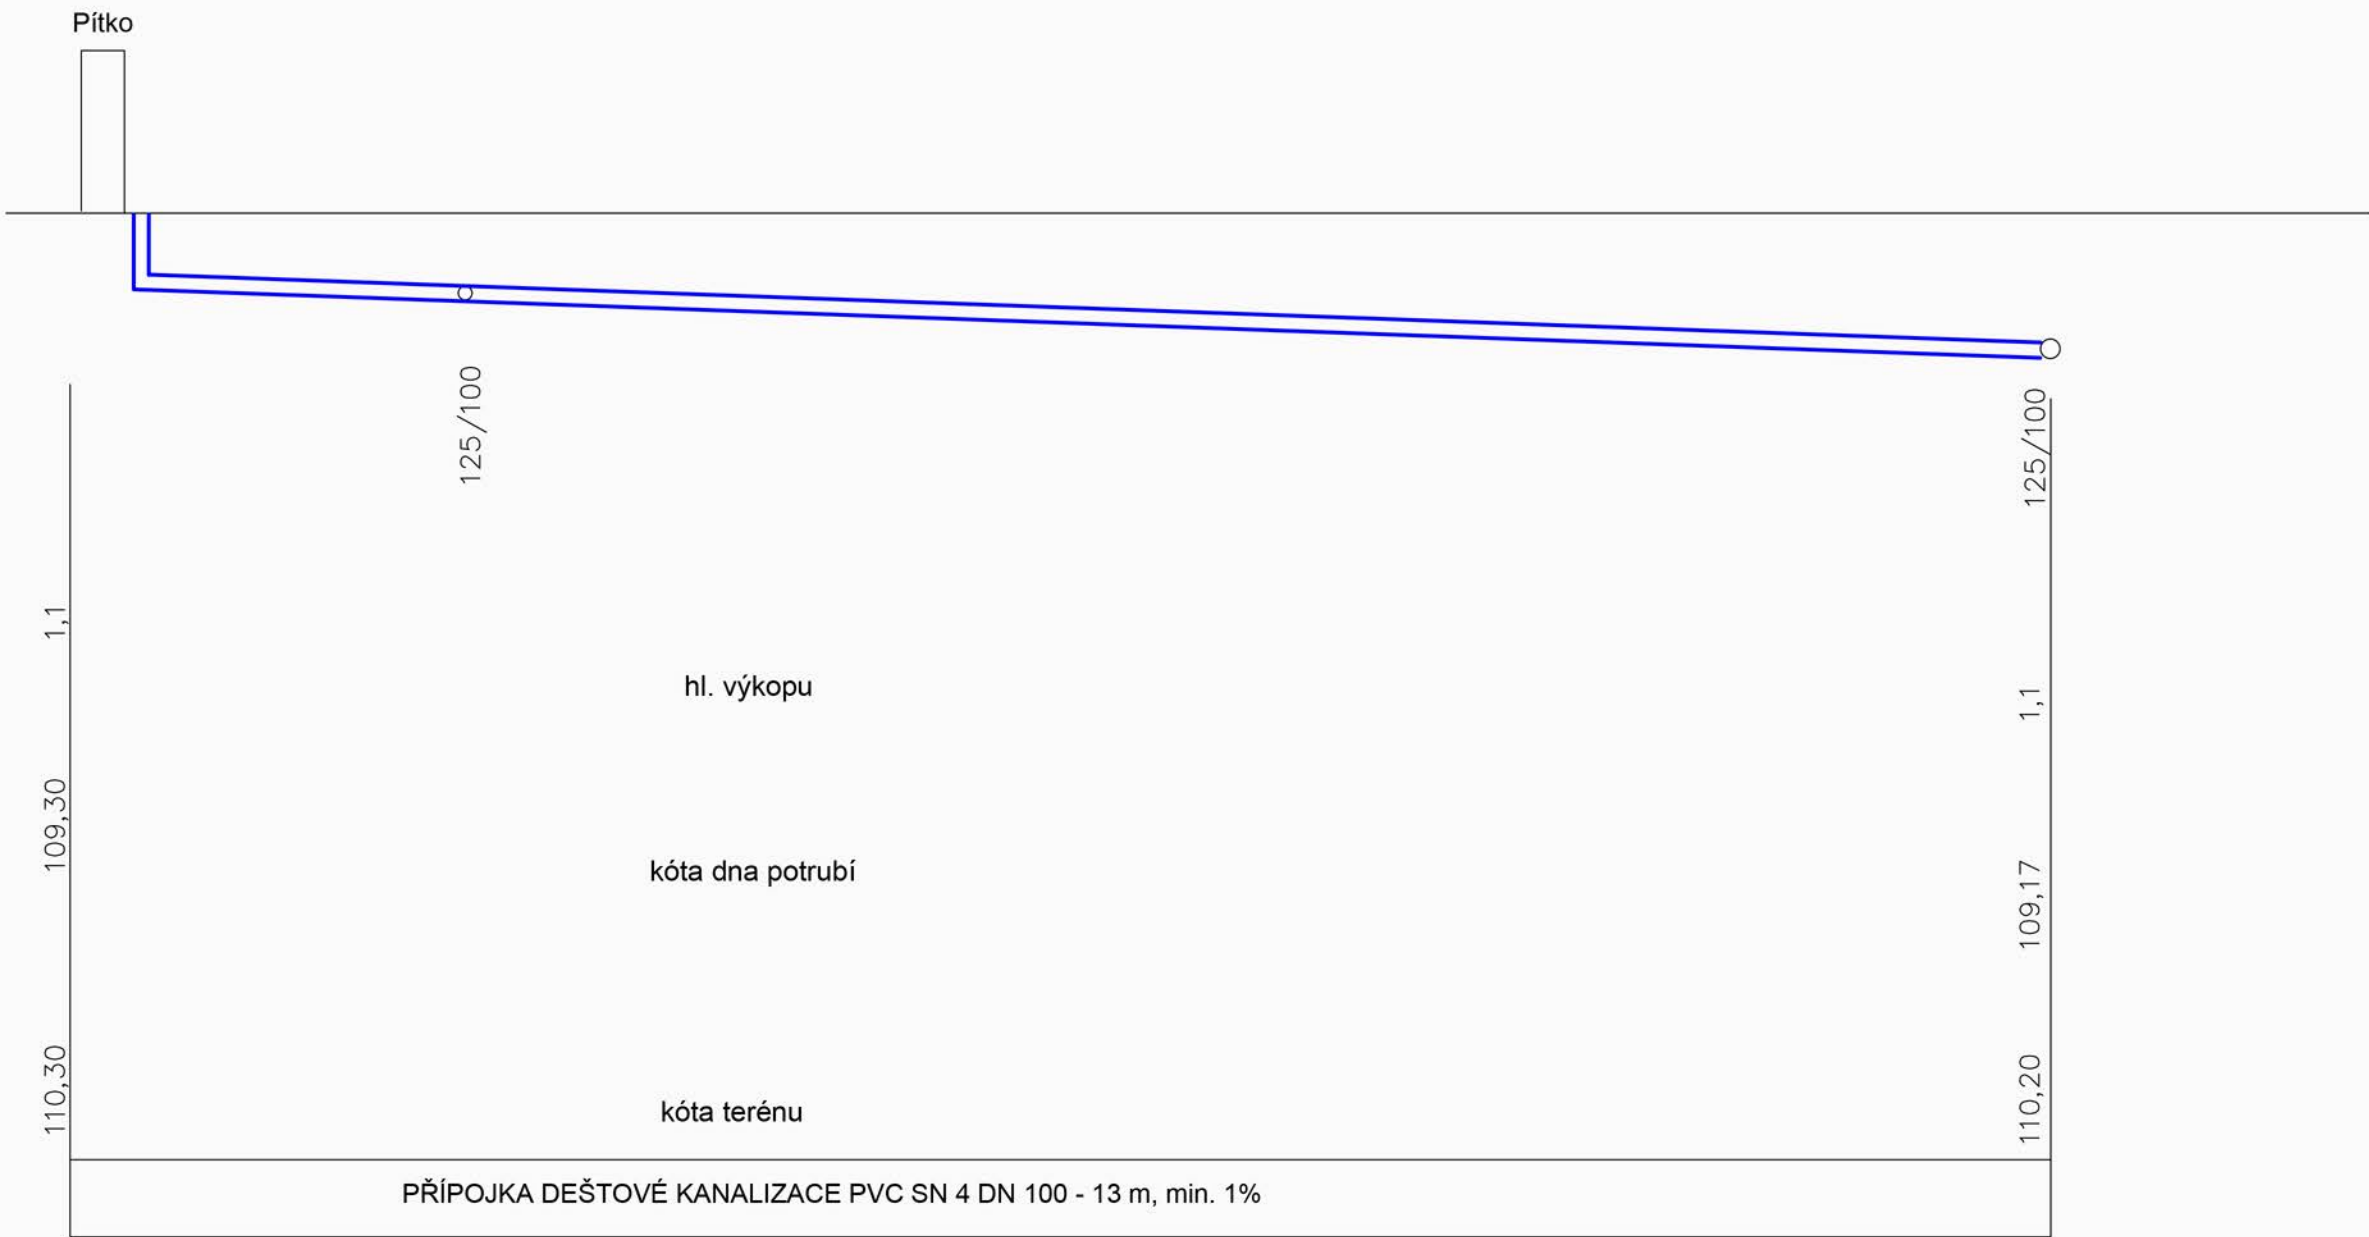

Ing. Pavla Konečná
Divadelní 894/13, Nový Jičín, 741 01
tel: 603 115 579
e-mail: atelier.konecna@gmail.com
IČ: 04429052

ZPRACOVATEL ČÁSTI PD
Simona Haráková
Venkovská 666, Šenov u Nového Jičína, 742 42
tel: 737 248 113
e-mail: harakovas@seznam.cz

ZODPOVĚDNÝ
PROJEKTANT Simona Haráková, 605 835 445, harakovas@seznam.cz

VYPRACOVAL Simona Haráková, 605 835 445, harakovas@seznam.cz

STAVEBNÍK
(OBJEDNATEL) Základní škola Nový Jičín, Komenského 66, příspěvková organizace

MÍSTO STAVBY ul. Komenského 66, Nový Jičín, 741 01
k.ú. Nový Jičín - Dolní Předměstí, parc. č. 176/1

NÁZEV STAVBY
**REVITALIZACE ATRIA ZŠ KOMENSKÉHO 66
NOVÝ JIČÍN**

OBSAH **SO_04 Atrium - TI - vodohospodářské stavby
Přípojka dešťové kanalizace - podélný řez od pítka**

		DATUM	STUPĚŇ PD
		05 / 2019	DSP+DPS
		FORMÁT	MĚŘÍTKO
		A3	1: 50
		ČÍSLO VÝKRESU	D SO_04 -6