



Rozvod užitkové vody
k.ú Nový Jičín - Dolní předměstí - parc.č. 176/1

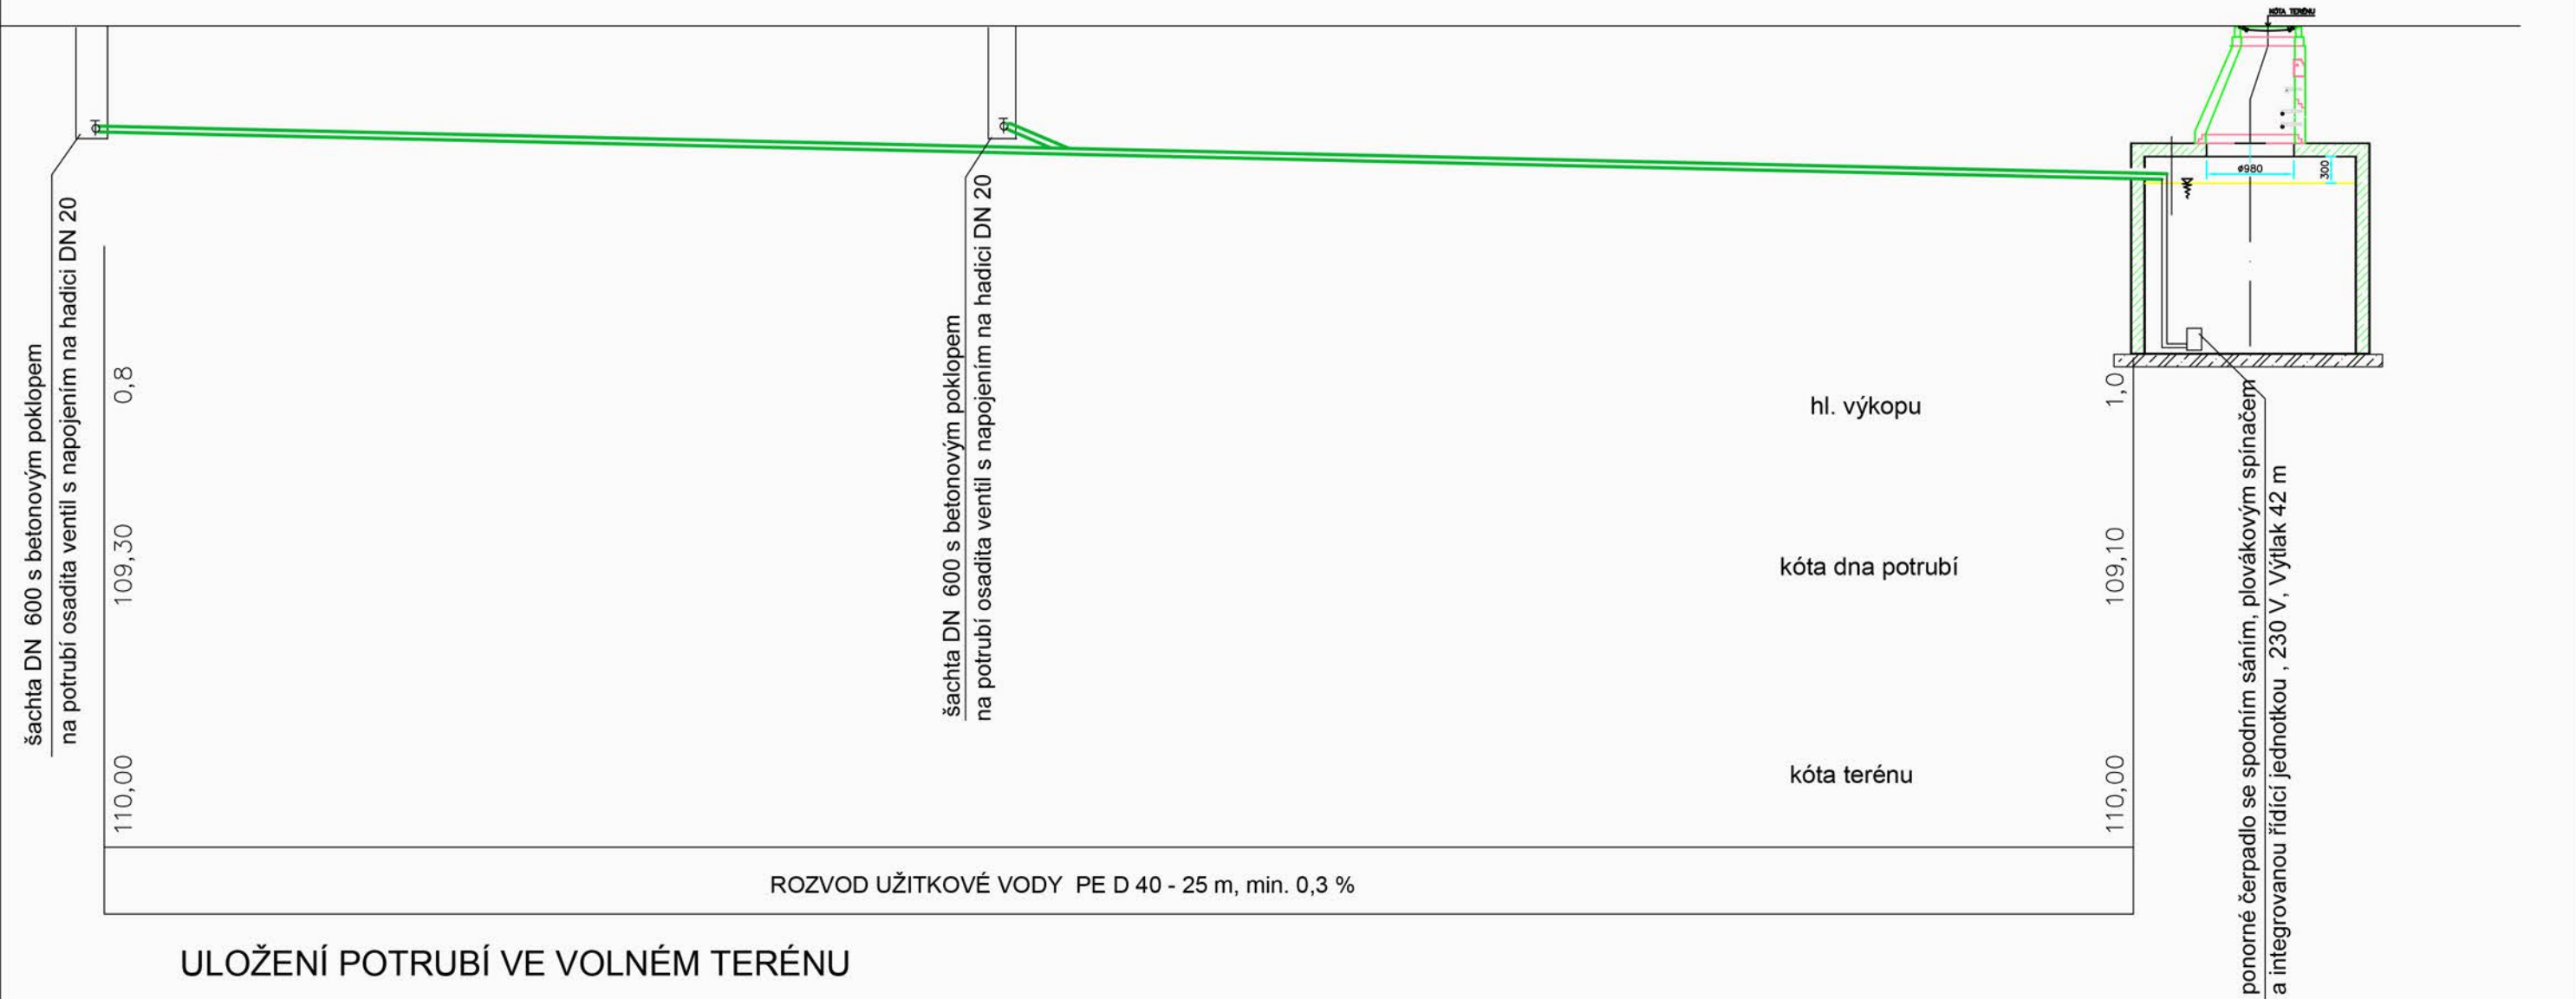

ULOŽENÍ POTRUBÍ VE VOLNÉM TERÉNU

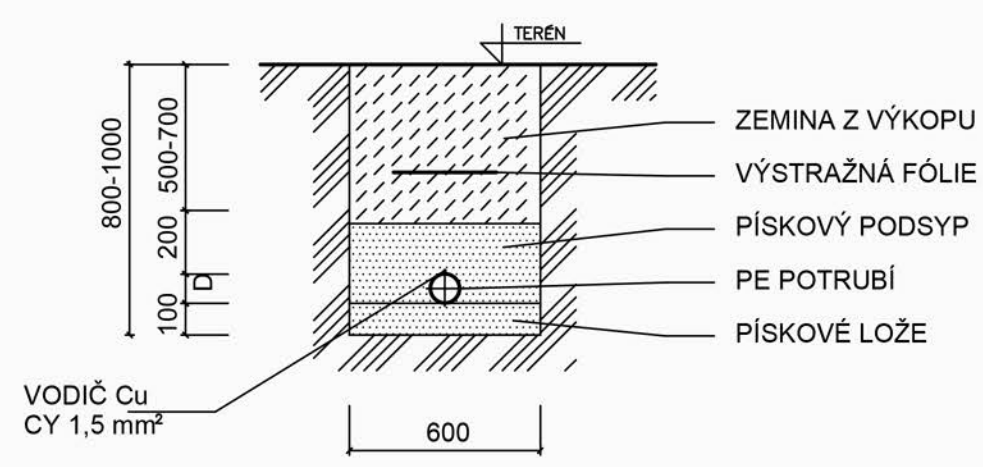

	<b>Ing. Pavla Konečná</b> Divadelní 894/13, Nový Jičín, 741 01 tel: 603 115 579 e-mail: atelier.konecna@gmail.com IČ: 04429052	<b>ZPRACOVATEL ČÁSTI PD</b> <b>Simona Haráková</b> Venkovská 666, Šenov u Nového Jičína, 742 42 tel: 737 248 113 e-mail: harakovas@seznam.cz	
	ZODPOVĚDNÝ PROJEKTANT Simona Haráková, 605 835 445, harakovas@seznam.cz		
	VYPRACOVAL Simona Haráková, 605 835 445, harakovas@seznam.cz		
	STAVEBNÍK (OBJEDNATEL) Základní škola Nový Jičín, Komenského 66, příspěvková organizace		
	MÍSTO STAVBY ul. Komenského 66, Nový Jičín, 741 01 k.ú. Nový Jičín - Dolní Předměstí , parc. č. 176/1		
NÁZEV STAVBY		DATUM	STUPĚN PD
<b>REVITALIZACE ATRIA ZŠ KOMENSKÉHO 66 NOVÝ JIČÍN</b>		05 / 2019	DSP+DPS
		FORMÁT	MĚŘÍTKO
		A3	1: 50
OBSAH	<b>SO_04 Atrium - TI - vodohospodářské stavby ROZVOD UŽITKOVÉ VODY - podélný řez</b>		ČÍSLO VÝKRESU <b>D SO_04 -10</b>