

ILUSTRAČNÍ OBRÁZEK



ILUSTRAČNÍ OBRÁZEK

LEGENDA



PÓDIUM / HLEDIŠTĚ



SILNIČNÍ ŽLAB DO BETONOVÉHO LOŽE - 24m



AKÁTOVÁ LAVICE

- IMPREGNOVANÉ HOBLOVANÉ AKÁTOVÉ ŘEZIVO TR. PEVNOSTI D30
- SPOJOVACÍ MATERIÁL S. 235
- povrchová úprava oceli: žárově zinkovat nebo austenitická ocel
- PROFIL U ZA TEPLA VÁLCOVANÝ U30
- TYČ PLOCHÁ VÁLCOVANÁ ZA TEPLA ROZMĚR 30X6
- VRUTY SE ZAPUŠTĚNOU HLAVOU



PODIUM


- DŘEVĚNÉ PÓDIUM 50 mm
- SPOJOVACÍ FOŠNA 100X100 mm
- PODKLADNÍ BETONOVÁ DESKA + KARI SÍŤ 150 mm
- DRCENÉ KAMENIVO 8-16mm TL. 150MM
- DRCENÉ KAMENIVO 0-63MM TL. 350MM
- HUTNĚNO PO VRSTVÁCH
- ZHUTNĚNÁ PLÁN



MLAT (MECHANICKY ZHUTNĚNÉ KAMENIVO) - POCHŮŽÍ

- MZK - MECHANICKY ZHUTNĚNÉ KAMENIVO DLE ČSN 736126 100 mm
- DRCENÉ KAMENIVO 16-32mm 100 mm
- ŠTERKOPÍSEK 0-8mm 50 mm
- SEPARAČNÍ GEOTEXTILIE 250-300g/m2
- VYROVNANÁ ZHUTNĚNÁ PLÁN (ČSN 733050,736133)
- MIN. MODUL PŘETVÁRNOSTI Edef,2=30MPa


1:10

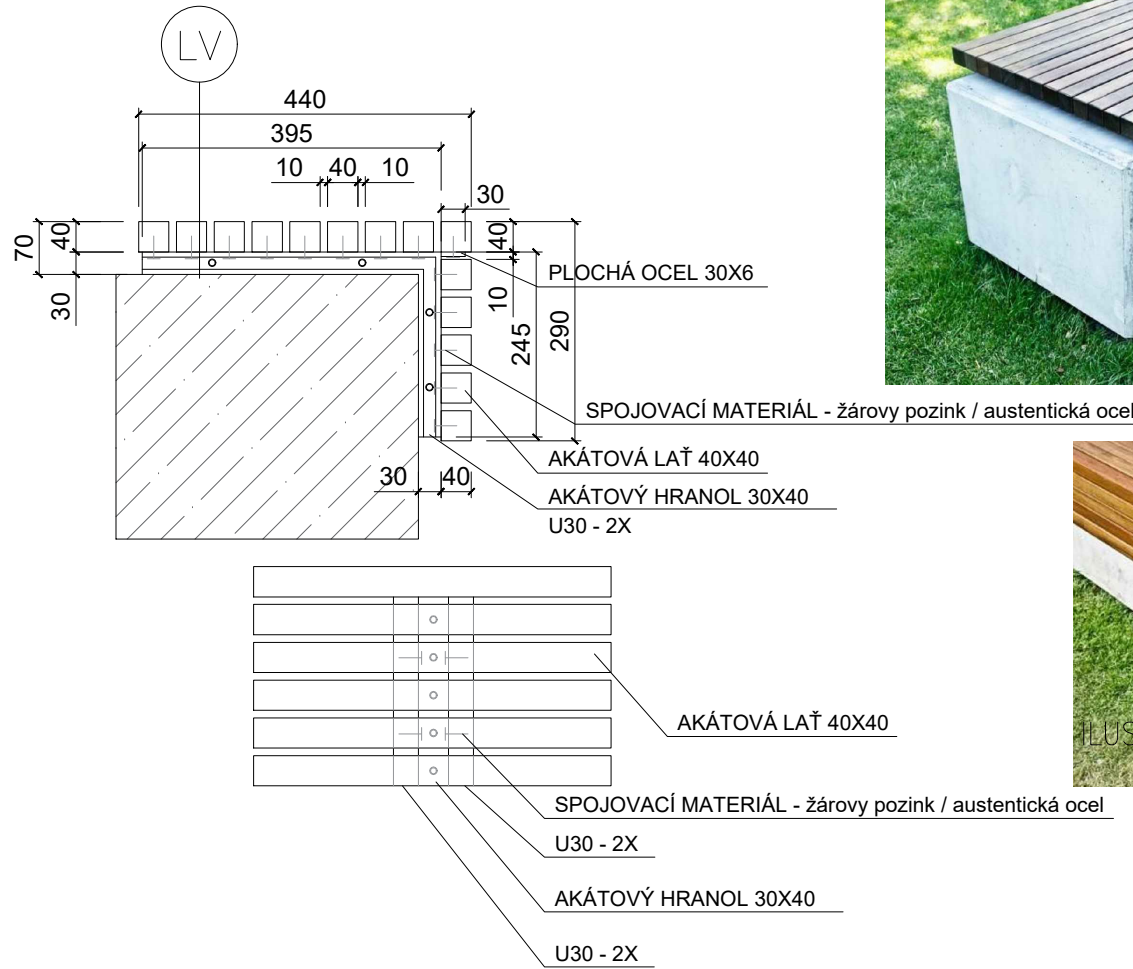

ILUSTRAČNÍ OBRÁZEK

Souřadný systém : JTSK

Výškový systém : BpV

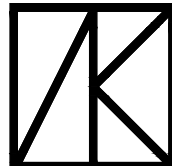

Ing. Pavla Konečná
Divadelní 894/13, Nový Jičín, 741 01
tel: 603 115 579
e-mail: atelier.konecna@gmail.com
IČ: 04429052

ZPRACOVATEL ČÁSTI PD

ZODPOVĚDNÝ PROJEKTANT Ing. arch. Antonín Koblížka, 776 491 439, koblizka@atelierpodvezi.cz

VYPRACOVAL Ing. Pavla Konečná, 603 115 579, atelier.konecna@gmail.com

STAVEBNÍK (OBJEDNATEL) Základní škola Nový Jičín, Komenského 66, příspěvková organizace

MÍSTO STAVBY ul. Komenského 66, Nový Jičín, 741 01
NÁZEV STAVBY k.ú. Nový Jičín - Dolní Předměstí, parc. č. 176/1

**REVITALIZACE ATRIA ZŠ KOMENSKÉHO 66
NOVÝ JIČÍN**

OBSAH SEDACÍ ZÍDKY - AMFITEATR

DATUM

06/2019

STUPĚN PD DSP+DPS

FORMÁT

4XA4

MĚŘÍTKO 1:50

ČÍSLO VÝKRESU D.1.10.b) SO_01_03