


# MONTÁŽNÍ SCHÉMA

11  
12  
13  
14  
15  
16  
17  
18  
19  
20  
21

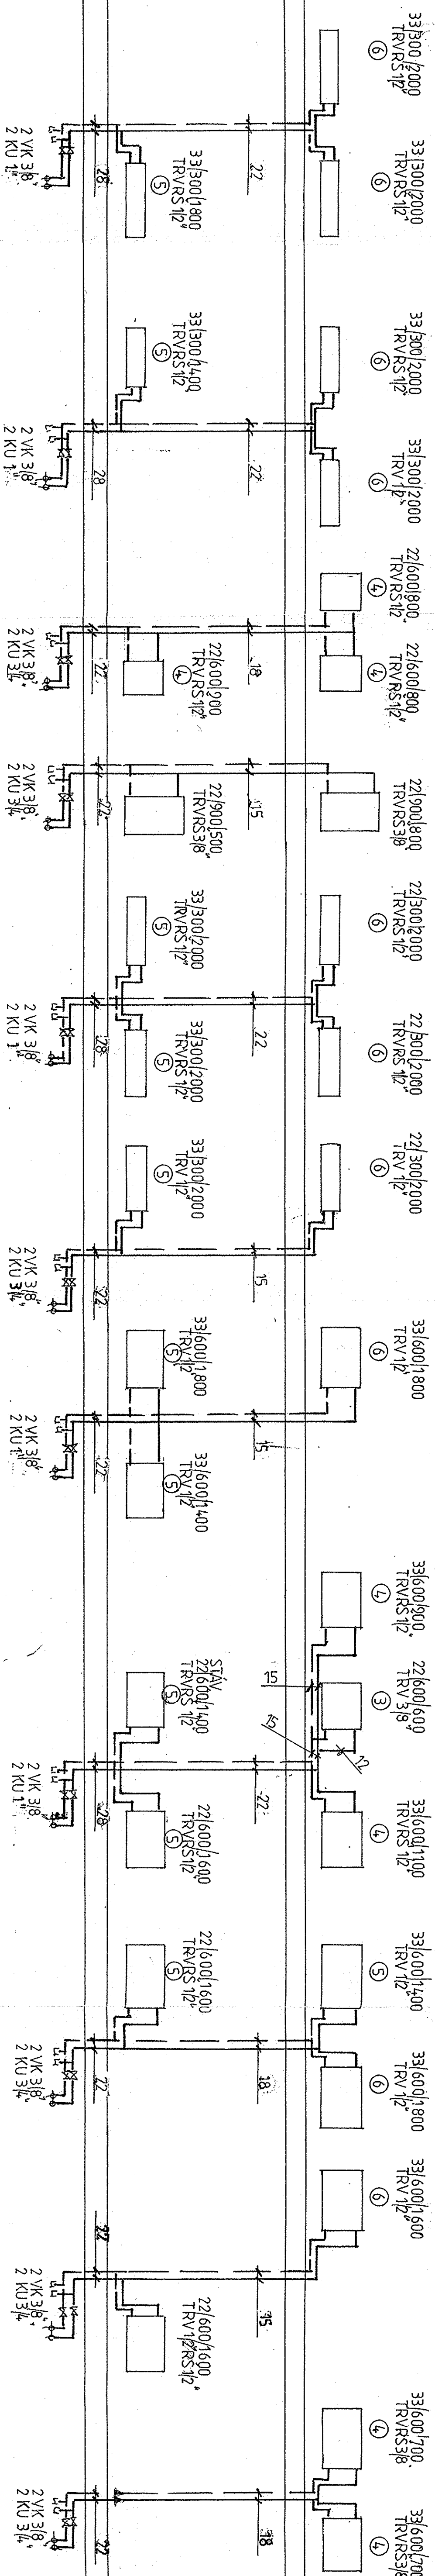

PROJEKTANT	KRESLIL		
PLANDOR	PLANDOR		
INVESTOR: MŠ MAJ, K.ČAPKA 6, NOVÝ JIČÍN			
AKCE:			
REKONSTRUKCE ÚSTŘEDNÍHO VYTÁPĚNÍ MŠ MAJ			
FORMÁT	5A4		
DATUM	5/09		
ÚČEL	SP		
ZAK. ČÍSLO			
OBŠAH:	MONTÁŽNÍ SCHÉMA		
MĚŘÍTKO:	1:50	Č. VÝK.:	505