



STOŽÁR K6 SE SVÍTIDLEM

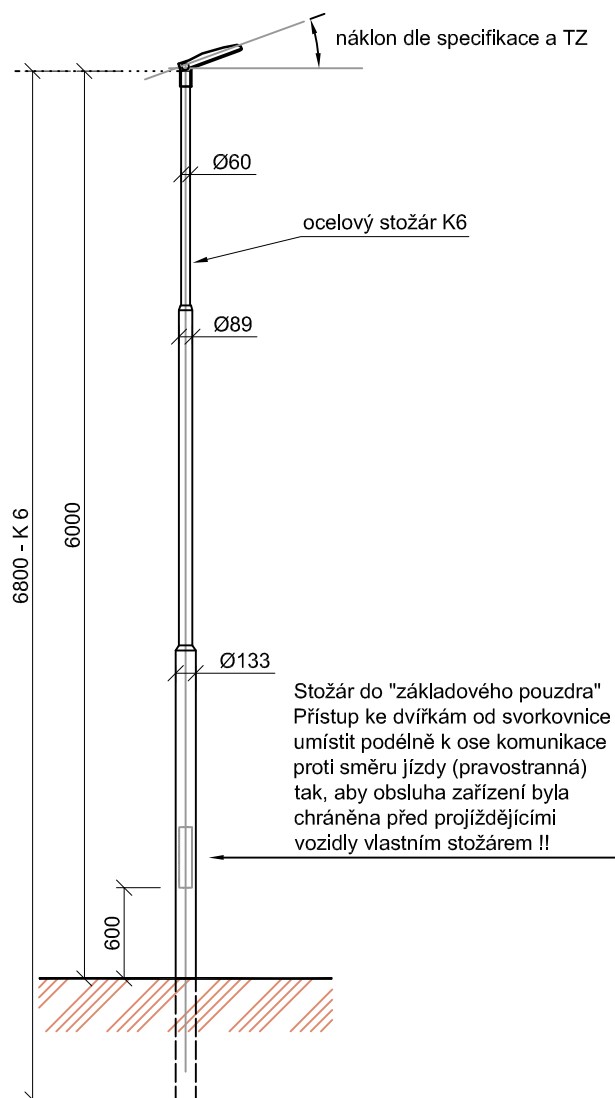

Hlavní projektant		Zodpovědný projektant		Vypracoval		Kreslil		 <div>Miroslav Sopuch; IČO: 13017101 Bratři Jaroňků 778/17, Nový Jičín 741 01</div>			
Sopuch Miroslav		Sopuch Miroslav		Sopuch Miroslav		Miloš Češík					
Investor		Město Nový Jičín, IČO 00298212						<div>Projekční kancelář Trilicova 1386/19, Nový Jičín 741 01 Tel. 606 707 601, E-mail: posta@mlsa.cz</div>			
		Masarykovo nám.1, 741 01 Nový Jičín									
Stupeň PD		Dokumentace pro provádění stavby DPS (DZS a RDS)						<div>Č. autorizace A769/17MS</div> <div>Číslo zakázky 00318P</div> <div>Datum 01/2019</div> <div>Formát 1x A4</div> <div>Číslo kople: </div>			
AKCE:		Veřejné osvětlení, prodloužená ul. Purkyňova (lokalita stadion) Nový Jičín k.ú. Nový Jičín-Horní Předměstí a Dolní Předměstí D. Výkresová dokumentace									
Název výkresu:		Pohled - stožár VO								Měřítko 1 : 50	
										Číslo výkresu D.3	