


BLUDIŠTĚ A PÍSKOVIŠTĚ 1:50

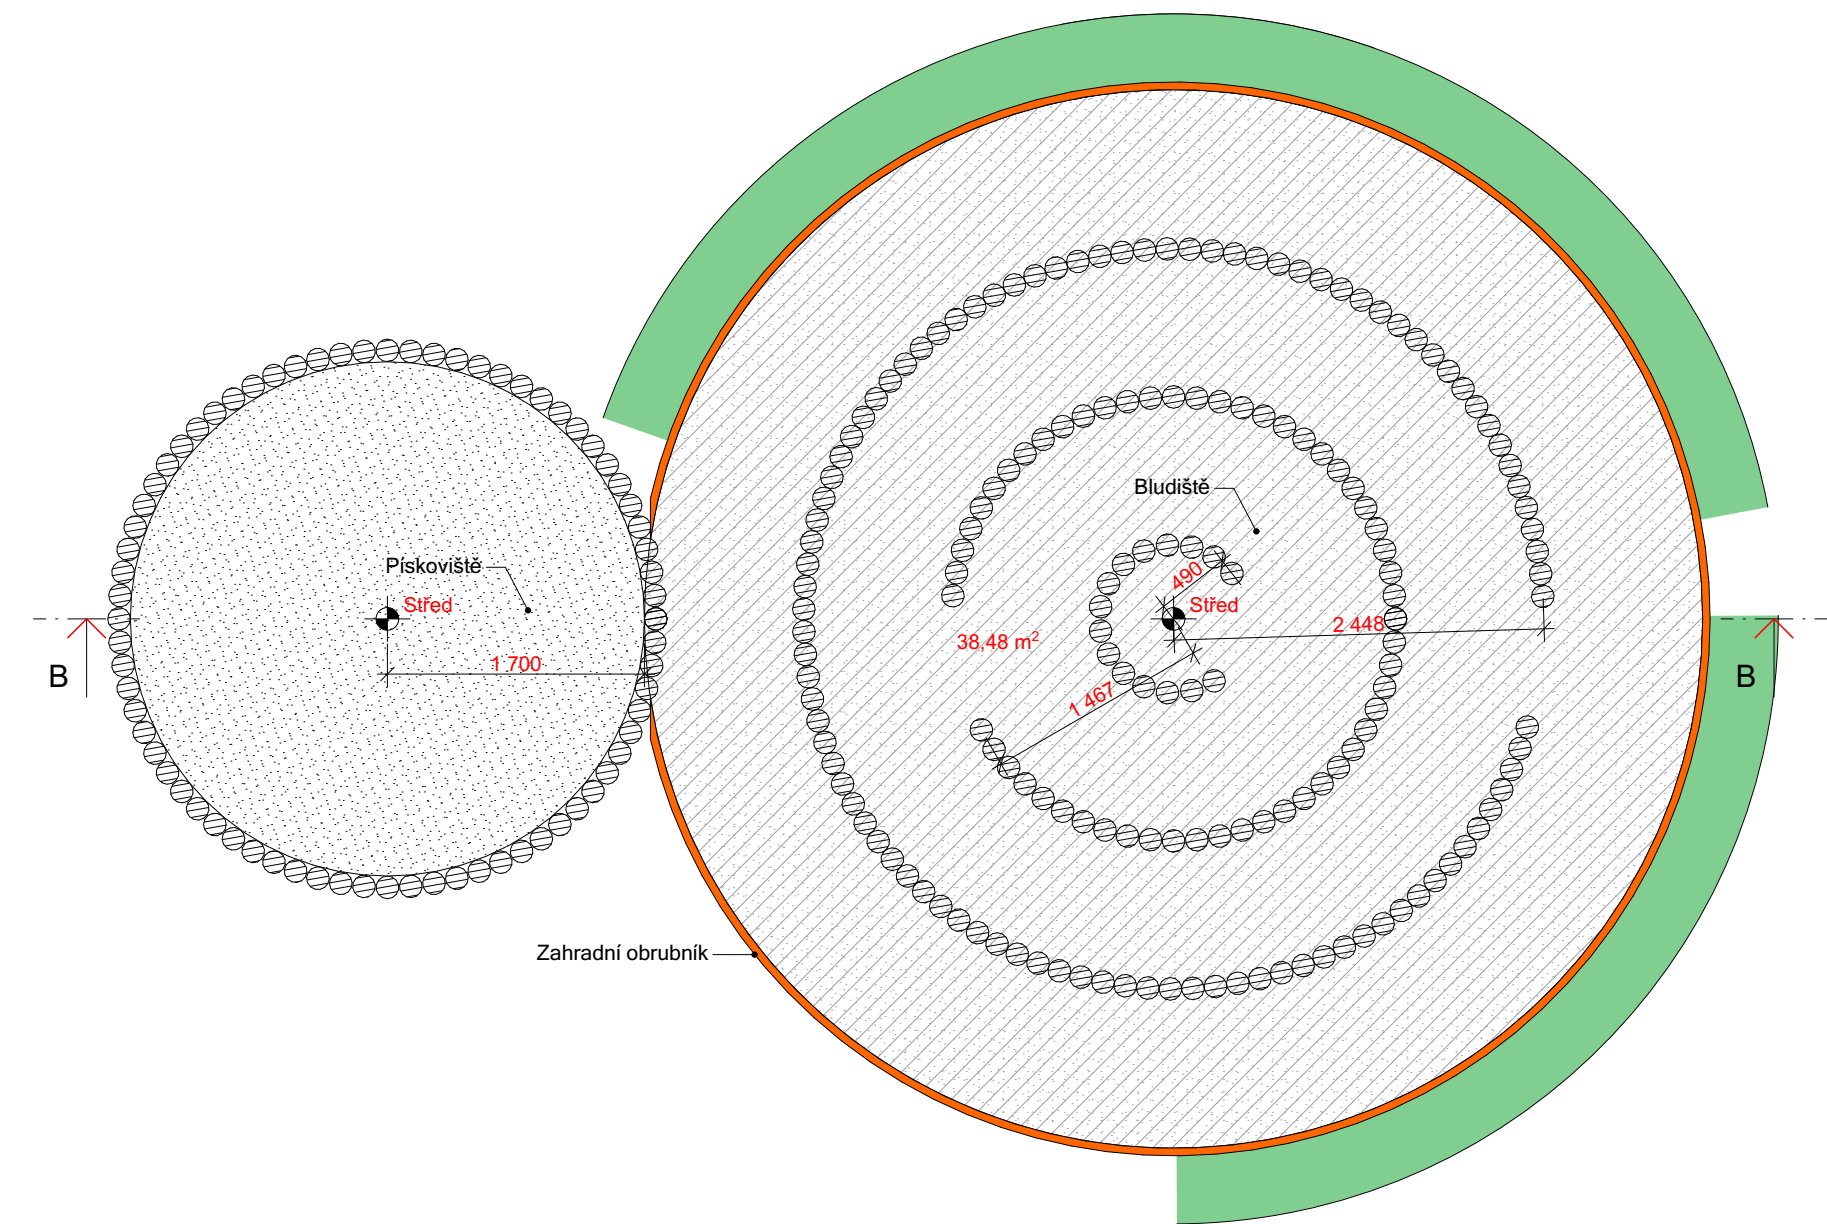


LEGENDA

	BETONOVÁ DLAŽBA
	DŘEVĚNÉ KONSTRUKCE
	BETON B20/25
	ŠTĚRK DLE SPECIFIKACE
	PÍSEK
	ŽIVÝ PLOT/VÝSADBA

POZN.:

- dřevěná palisáda z dubové kulatiny ø100mm délky 1500mm
- osadit do hubeného betonu
- výška palisády 1000mm
- pochůzí kamenivo postupně narůstajících frakcí 0/8, 4/8, 8/16, 16/22, 22/32, 32/120, 100/300

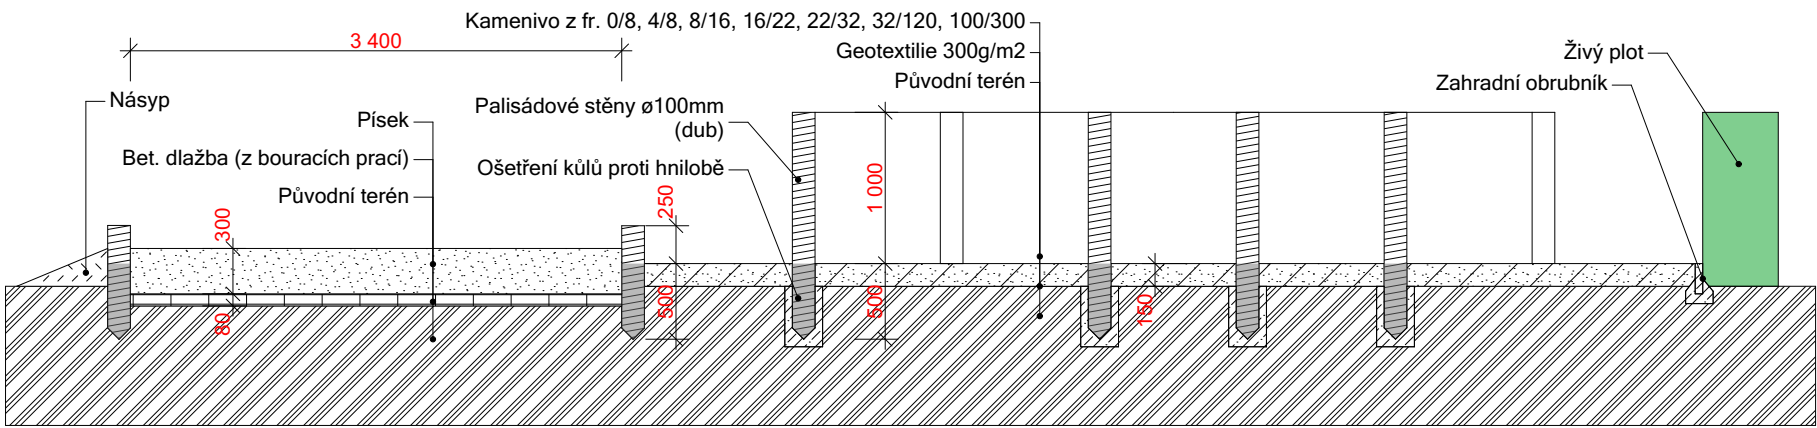

Stavební úpravy zpevněných ploch a okolí MŠ Jubilejní		Tel. 556749288 GSM 731450100 www.kudelka.cz	
INVESTOR	Mateřská škola Máj Nový Jičín, K. Čapka 6, p.o. , K. Čapka 372/6, 74101 Nový Jičín	-	
VYPRACOVAL	Ing. Arch. Tomáš Kudělka, Šimon Kalíšek	12/2018	
PROJEKT	Architektonická kancelář IČ: 730 39 179 Ing. Arch. Tomáš Kudělka, Kunín 104, 742 53 Kunín	SO01 - 4	
OBSAH	BLUDIŠTĚ	M 1:50	