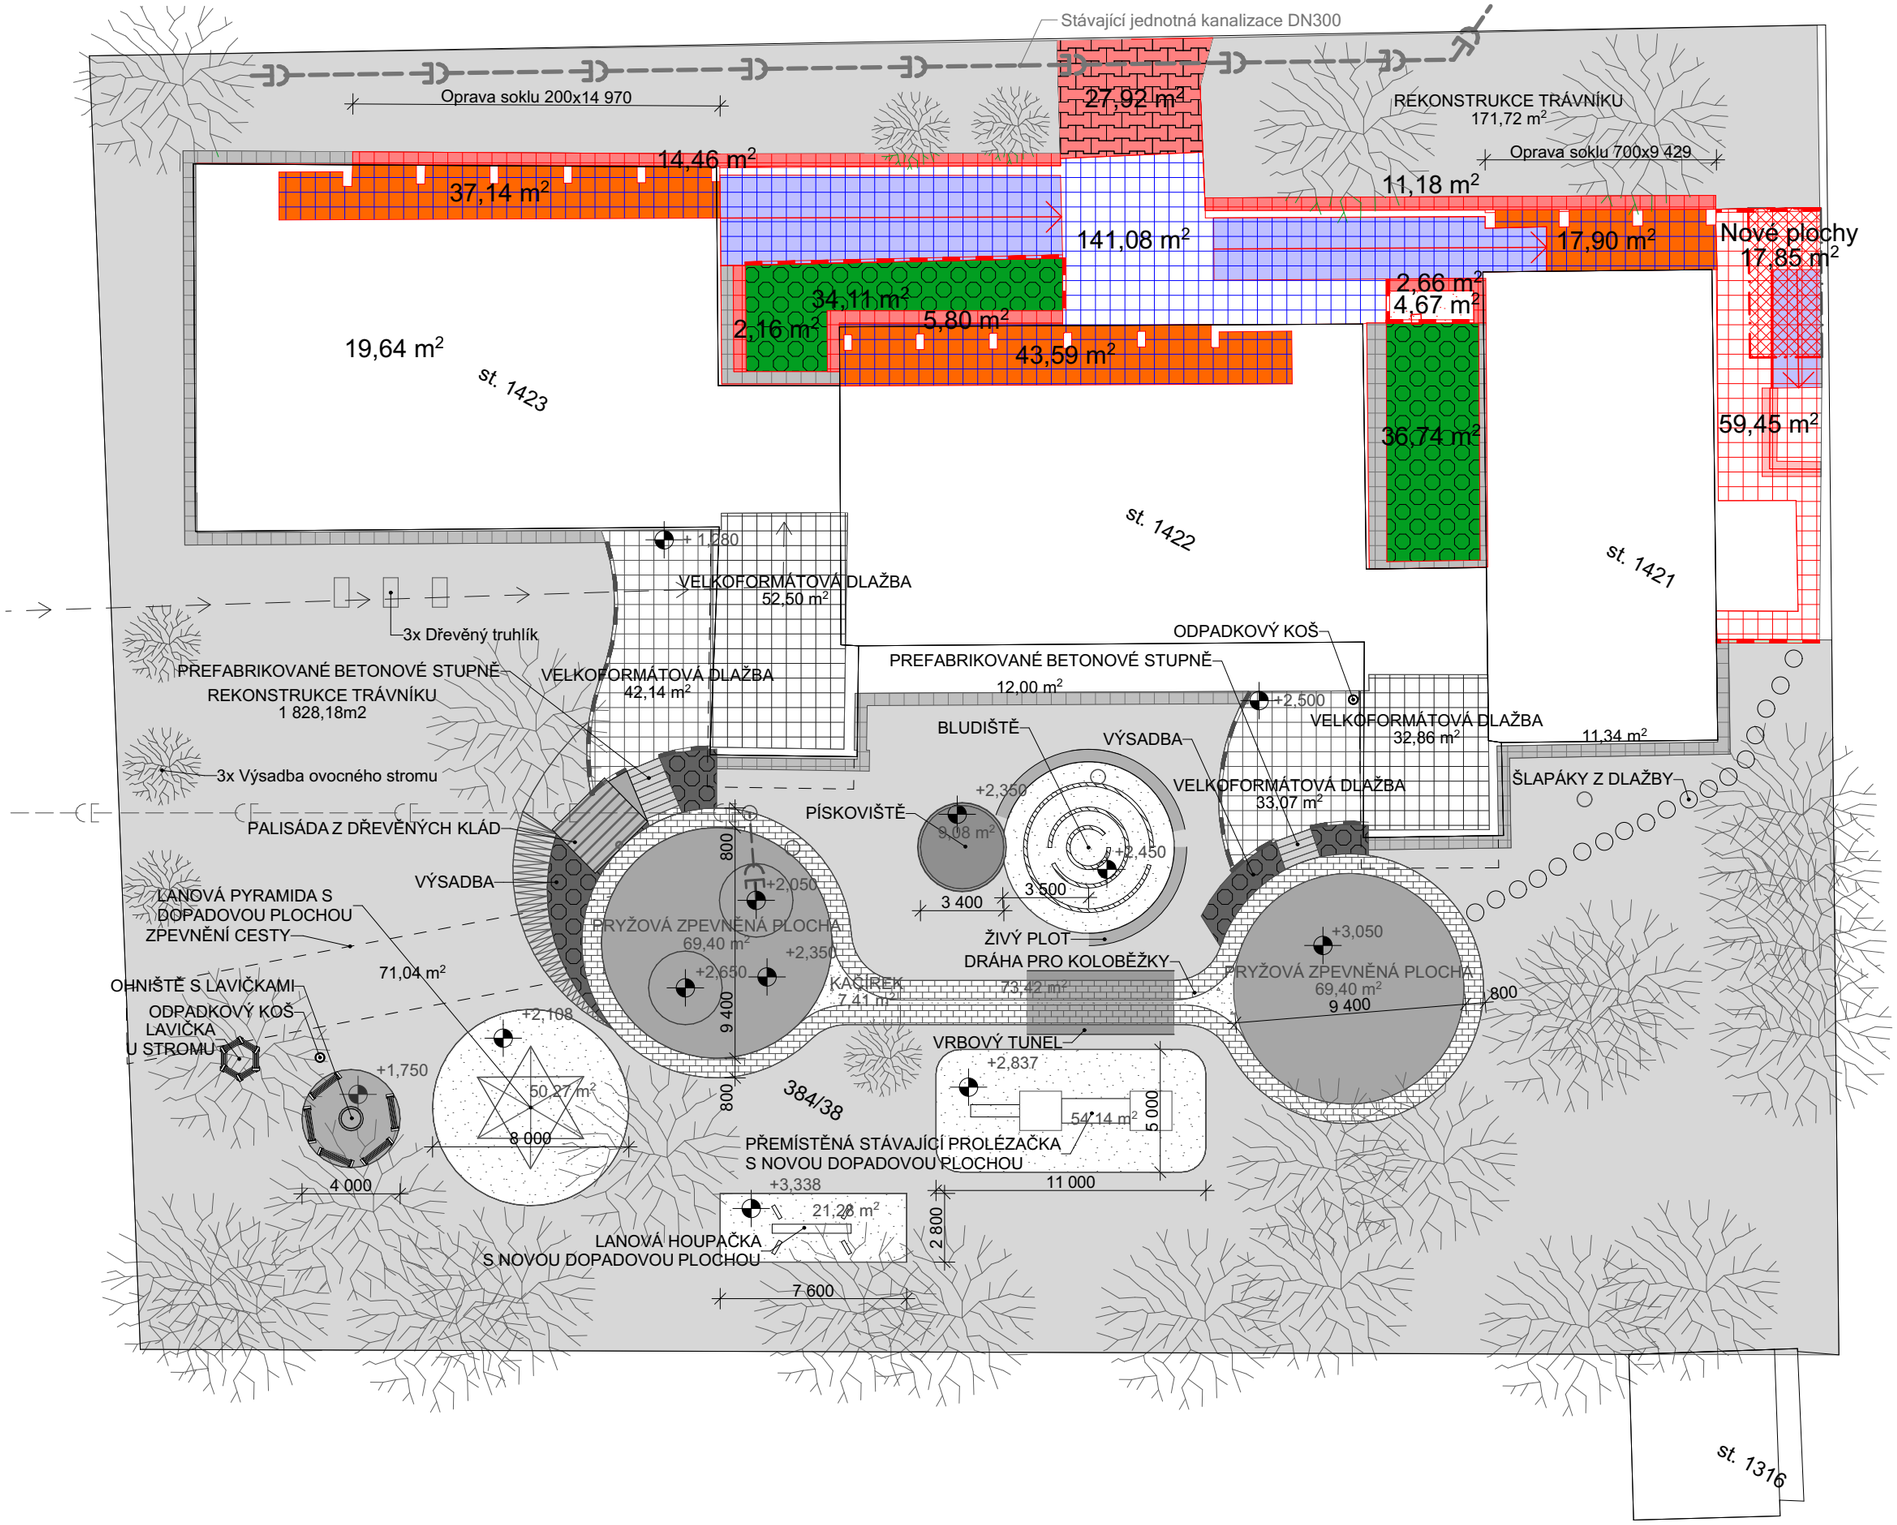

LEGENDA

- BETONOVÁ DLAŽBA KLADENÁ
- BETONOVÁ DLAŽBA LEPENÁ
- KAMENINOVÁ DLAŽBA LEPENÁ
- KOLOBĚŽKOVÁ DRÁHA
- VÝSADBA ROSTLIN
- ŽIVÝ PLOT
- REKONSTRUKCE TRÁVNÍKU
- PALISÁDA Z DŘEVĚNÝCH KLÁD
- DOPADOVÉ PLOCHY Z ŘÍČNÍHO KAMENIVA
- PÍSKOVÉ PLOCHY
- PRYŽOVÁ PLOCHA
- RAMPY
- OKAPOVÝ CHODNÍK - DLAŽBA 500x500mm
- OKAPOVÝ CHODNÍK - STÁVAJÍCÍ
- OBRUBNÍK
- SROVNÁNÍ A PŘESKLÁDÁNÍ STÁVAJÍCÍ DLAŽBY
- NOVÁ ZPEVNĚNÁ PLOCHA 17,85m²

Stavební úpravy zpevněných ploch a okolí MŠ Jubilejní		Tel. 556749288 GSM 731450100 www.kudelka.cz
INVESTOR	Mateřská škola Máj Nový Jičín, K. Čapka 6, p.o. , K. Čapka 372/6, 74101 Nový Jičín	-
VYPRACOVAL	Ing. Arch. Tomáš Kudělka, Šimon Kalíšek	12/2018
PROJEKT	Architektonická kancelář IČ: 730 39 179 Ing. Arch. Tomáš Kudělka, Kunín 104, 742 53 Kunín	SO02 - 2
OBSAH	KOORDINAČNÍ SITUAČNÍ VÝKRES	M 1:250

ING.ARCH. TOMÁŠ KUDĚLKA