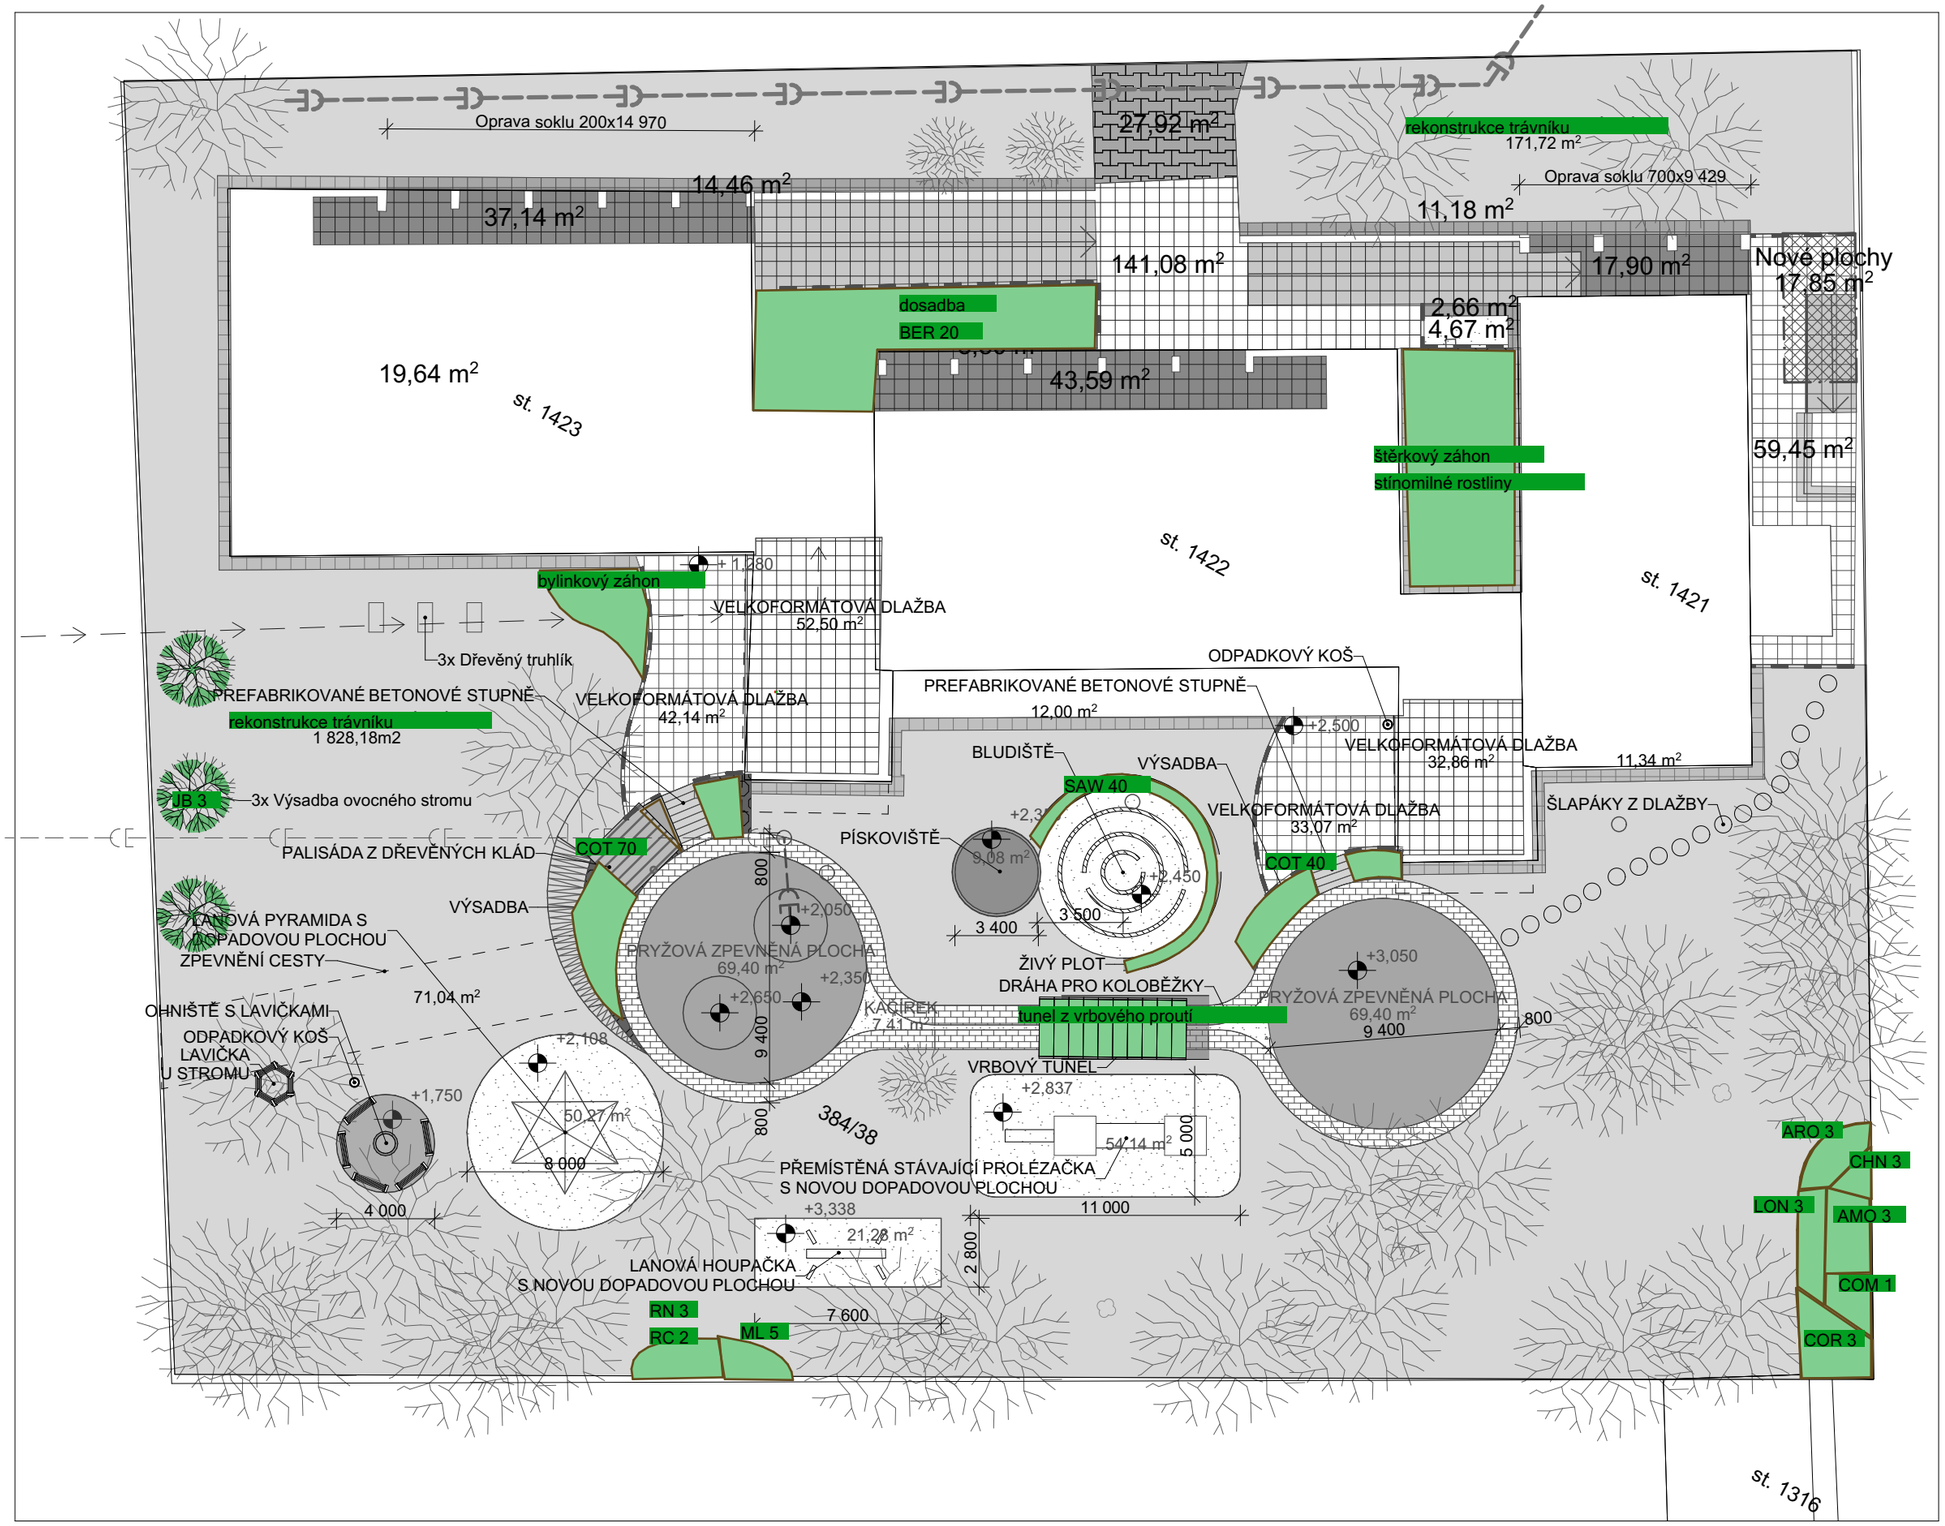

LEGENDA

VÝSADBA ZELENĚ

bylinkový záhon		počet ks
ECH	Echinacea purpurea	3
HYS	Hyssopus vulgaris	3
JAM	Fragaria vesca cv.	20
LAV	Lavandula angustifolia	10
MAR	Marrubium vulgare	3
MAT	Mentha piperita	5
MED	Mellisa officinalis	5
ORI	Origanum vulgare Compactum	10
PAZ	Allium schoenoprasum	10
SAL	Salvia officinalis	5
THS	Thymus serpyllum	10
THV	Thymus vulgaris	5

štěrkový záhon
stínomilné rostliny

ALC	Alchemilla mollis	7
ANE	Anemone sylvestris	7
ARU	Aruncus dioicus	3
ASD	Aster dumosus Lady in Blue/Mittelmeer	9
BER	Bergenia cordifolia	9
BRU	Brunnera macrophylla	5
DIC	Dicentra spectabilis Alba	5
GEC	Geranium x cantabrigiense Karmina	9
GEE	Geranium endressii	9
GEM	Geranium macrorhizum Spessart	9
GER	Geranium wlassovianum	9
HEM	Hemerocallis Corky	7
HOS	Hosta undulata Elegans	9
IBE	Iberis sempervirens	10
P RI	Primula vulgaris	9
PUL	Pulmonaria saccharata	9
TRA	Tradescantia x andersoniana Purewell Giant	5
VIN	Vinca minor	20
WAL	Waldsteinia ternata	9
	okrasné trávy	
CAX	Carex grayi	7
CAR	Carex montana	9
	cibuloviny	
CIB	Crocus	30
	Muscari armeniacum Blue Pearl	20

Stavební úpravy zpevněných ploch a okolí MŠ Jubilejní		Tel. 556749288 GSM 731450100 www.kudelka.cz
INVESTOR	Mateřská škola Máj Nový Jičín, K. Čapka 6, p.o. , K. Čapka 372/6, 74101 Nový Jičín	-
VYPRACOVAL	Ing. Arch. Tomáš Kudělka, Šimon Kalíšek	12/2018
PROJEKT	Architektonická kancelář IČ: 730 39 179 Ing. Arch. Tomáš Kudělka, Kunín 104, 742 53 Kunín	SO03 - 1
OBSAH	SADOVÉ ÚPRAVY	M 1:250

ING.ARCH. TOMÁŠ KUDĚLKA