



# Pohled na vtok propustku M 1:50

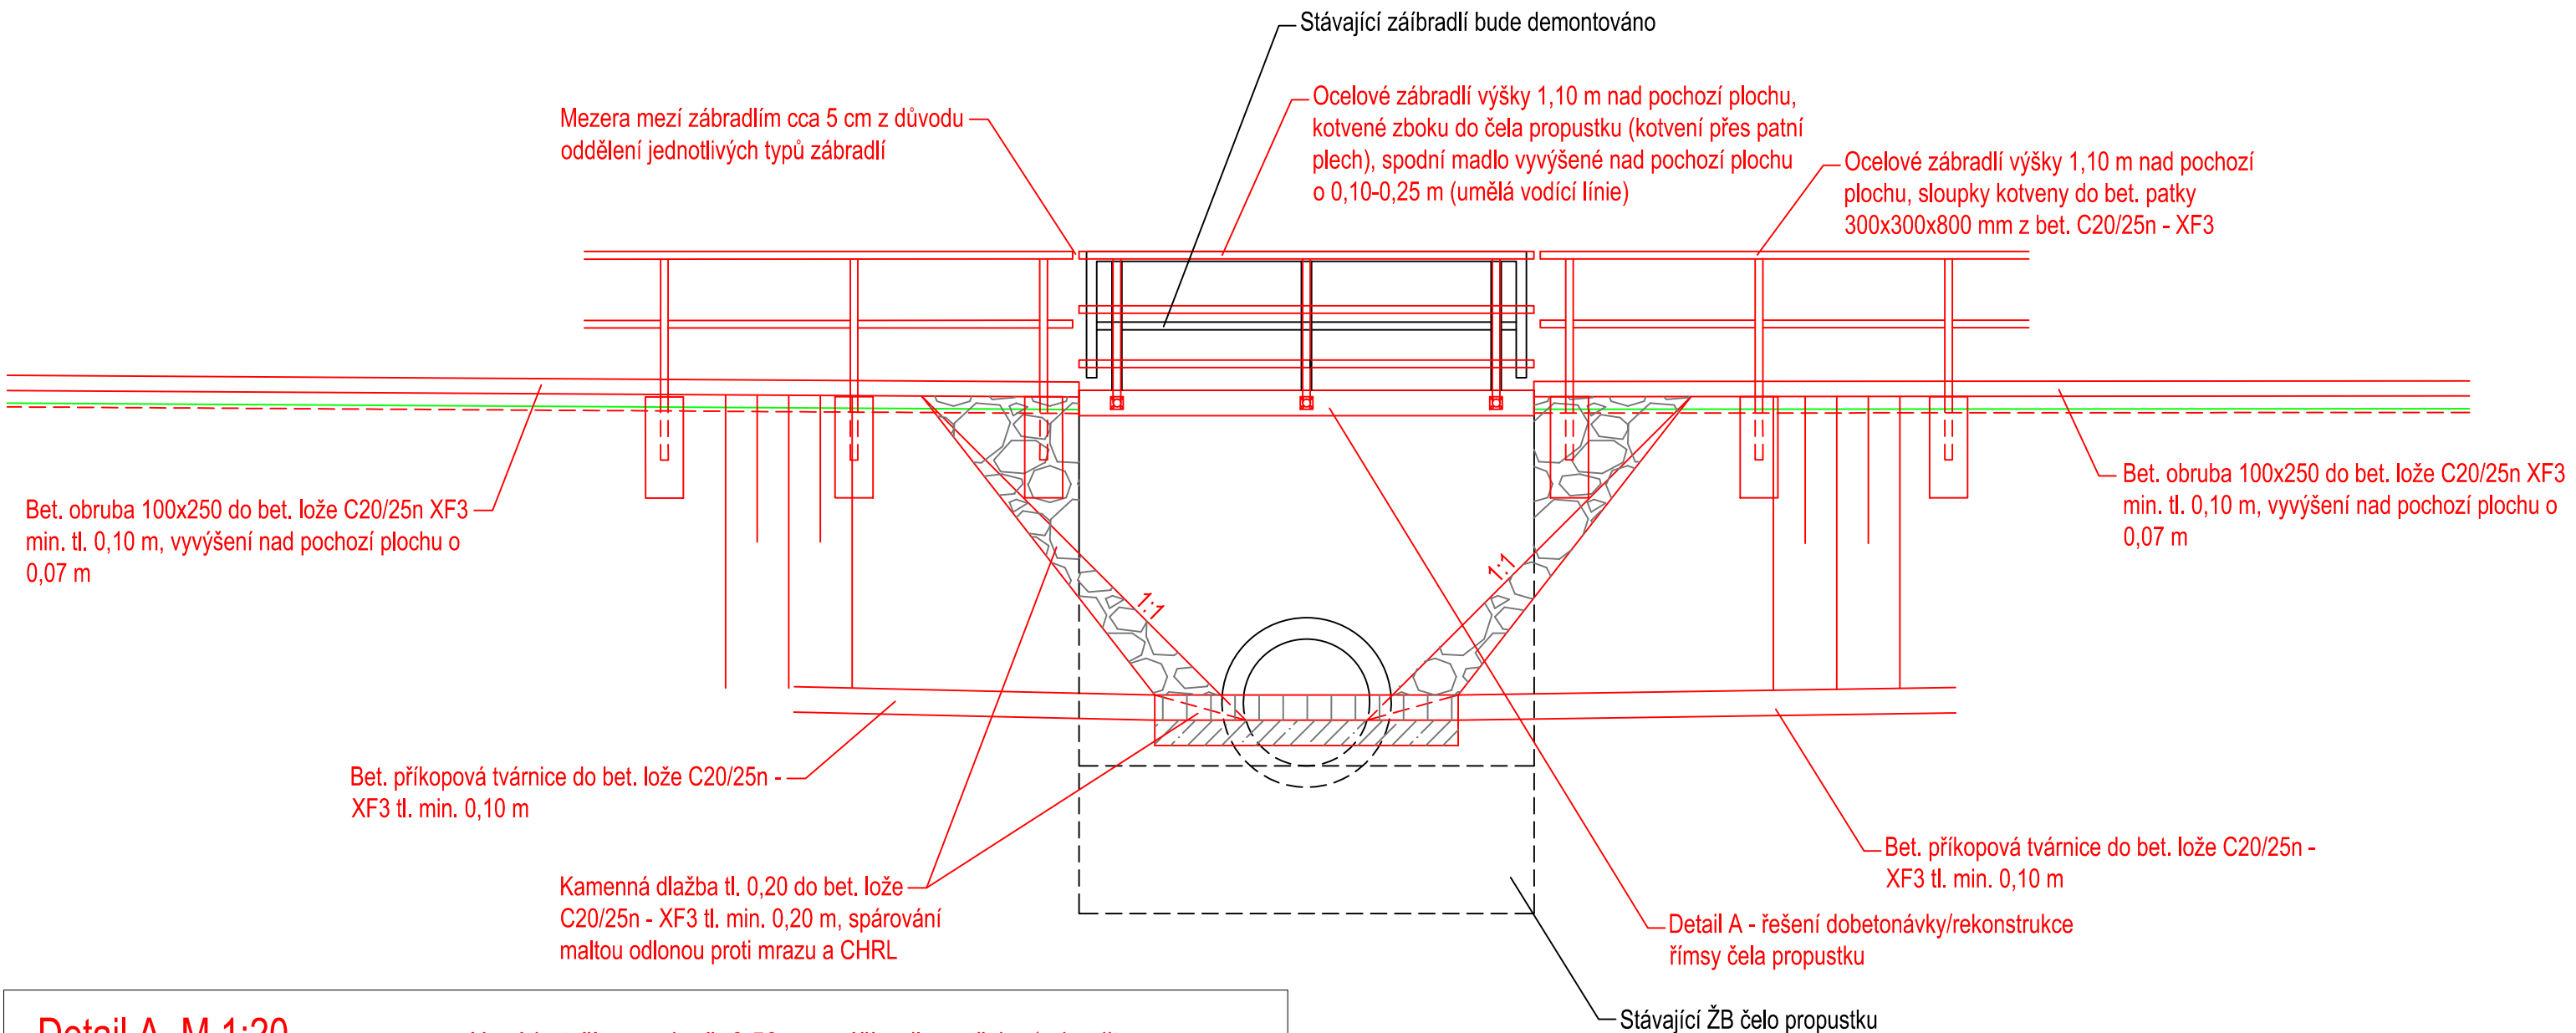


## Detail A, M 1:20

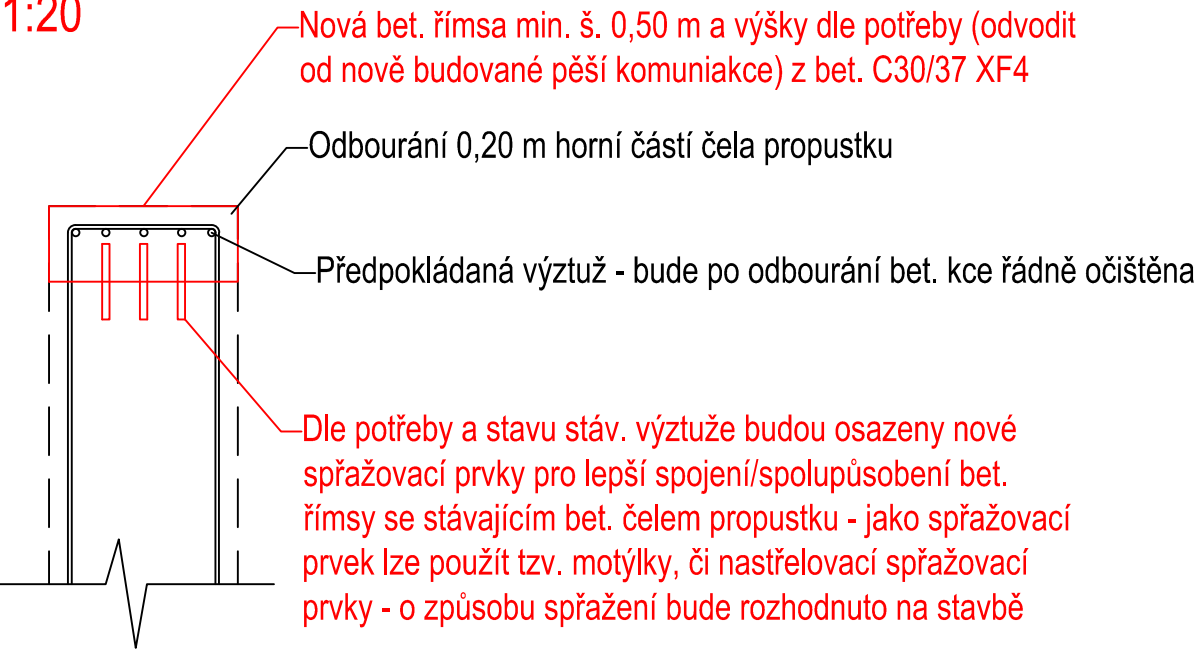

Poloha vtoku se nemění, dojde pouze k úpravě a modelaci svahu kolem vtoku a výškové úpravě čela propustku dle potřeby. Propustek bude v celé své délce pročištěn.

## D.1

VYPRACOVAL		KONTROLOVAL		 <div>PROJECT WORK PANSKÁ 395 +420 724 042 171 742 13 STUDÉNKA IČ: 292 955 48 info@Project-Work.cz www.Project-Work.cz</div>	
Till Tomáš		Ing. Pšenica Karel			
INVESTOR: Město Nový Jičín					
AKCE: <div>Výstavba chodníku od ZD Starojicko po ulici Na Drážkách, Loučka–Nový Jičín</div>				FORMÁT	2xA4
				DATUM	01/2019
				STUPEŇ PD	PDPS
OBSAH: VÝKRES ÚPRAVY PROPUSTKU				MĚŘÍTKO 1:100/50	ČÍS. VÝKRESU 07