



DETAIL 1, M 1:20

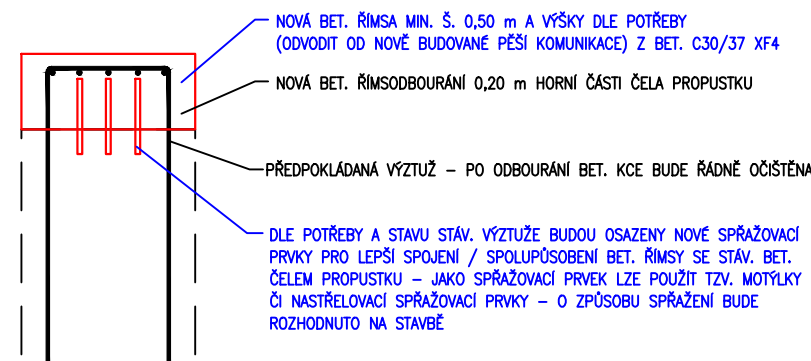

D.1

VYPRACOVAL	KONTROLOVAL	 <b>PROJECT WORK</b> PANSKA 395 +420 724 042 171 742 13 STUĐENKA IČ: 292 955 48 info@Project-Work.cz www.Project-Work.cz	
Tiil Tomáš	Ing. Pšenica Karel		
INVESTOR: Město Nový Jičín		FORMÁT	3A4
AKCE: Výstavba chodníku od ZD Starojicko po ulici Na Drážkách, Loučka-Nový Jičín		DATUM	01/2019
		STUPEŇ PD	PDPS
OBSAH: VZOROVÉ PŘÍČNÉ ŘEZY		MĚŘÍTKO 1: 50,1: 20	ČÍS. VÝKRESU 05