



SEVEROVÝCHODNÍ POHLED

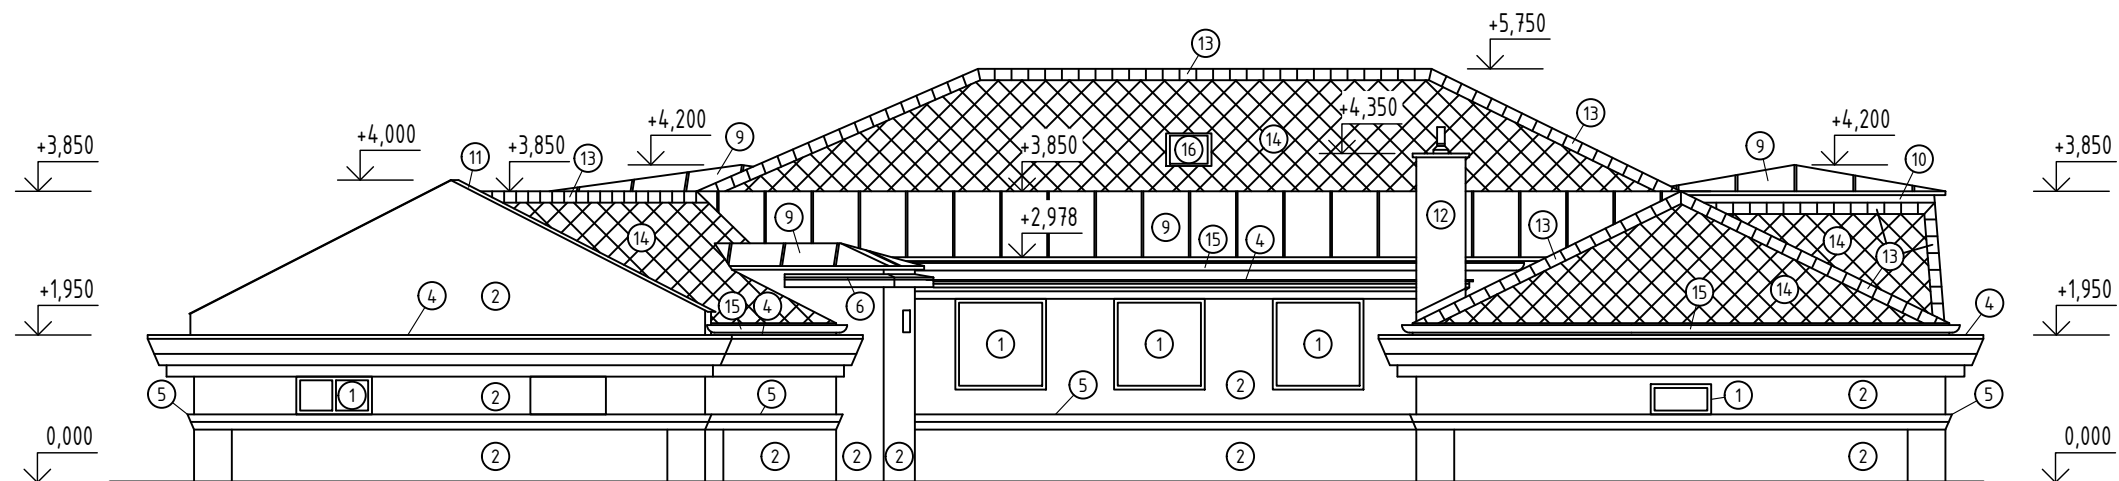

JIHOVÝCHODNÍ POHLED

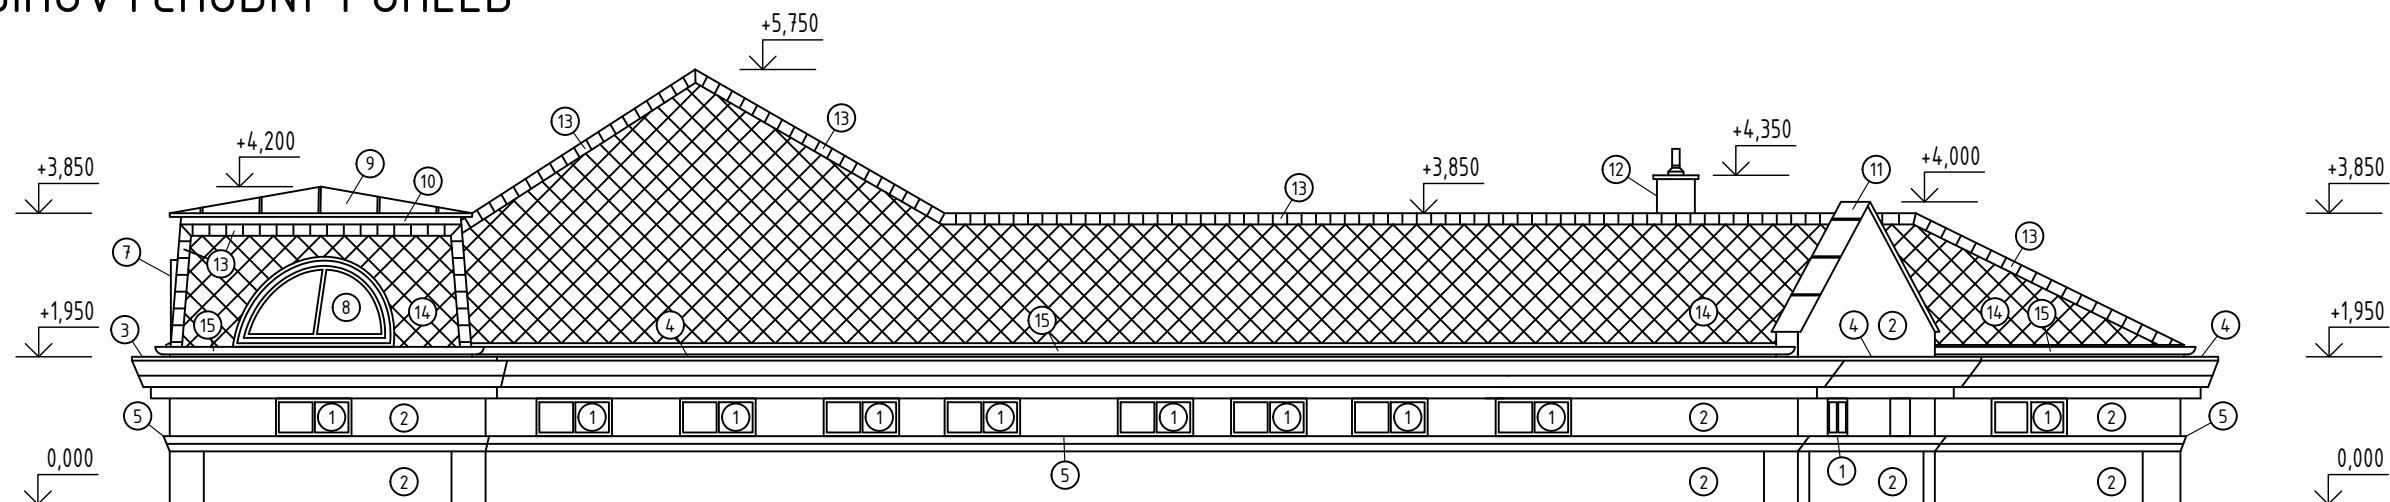

LEGENDA

- ① STÁVAJÍCÍ DŘEVĚNÉ OKNO

② STÁVAJÍCÍ HLADKÁ OMÍTKA

③ NOVÉ OPLECHOVÁNÍ ŘÍMSY Z MĚDĚNÉHO PLECHU, r.š. CCA 700

④ NOVÉ OPLECHOVÁNÍ ŘÍMSY Z MĚDĚNÉHO PLECHU, r.š. CCA 600

⑤ STÁVAJÍCÍ OPLECHOVÁNÍ ŘÍMSY

⑥ NOVÉ OPLECHOVÁNÍ ŘÍMSY Z MĚDĚNÉHO PLECHU, r.š. CCA 300 mm

⑦ VIKYŘ PULKRUHOVÝ - NOVÉ OPLECHOVÁNÍ Z MĚDĚNÉHO PLECHU

⑧ DŘEVĚNÉ OKNO - NOVÉ OPLECHOVÁNÍ Z MĚDĚNÉHO PLECHU

⑨ NOVÁ PLECHOVÁ MĚDĚNÁ KRYTINA S DVOJITOU STOJATOU DRÁŽKOU

⑩ NOVÉ OPLECHOVÁNÍ Z MĚDĚNÉHO PLECHU, R.Š. CCA 150 mm

⑪ NOVÉ OPLECHOVÁNÍ ŠTÍTU Z MĚDĚNÉHO PLECHU, R.Š. CCA 500 mm

⑫ STÁVAJÍCÍ ZDĚNÝ KOMÍN + NOVÉ OPLECHOVÁNÍ Z MĚDĚNÉHO PLECHU

⑬ HŘEBEN TVOŘEN SYSTÉMOVÝMI HŘEBENÁČI KE KRYTINĚ IMITUJÍCÍ ETERNIT

⑭ NOVÁ STŘEŠNÍ KRYTINA IMITUJÍCÍ ETERNIT

⑮ NOVÝ NÁSTŘEŠNÍ ŽLAB Z MĚDĚNÉHO PLECHU R.Š. 200mm, DL. CCA 112m

⑯ STÁVAJÍCÍ VÝLEZ NA STŘECHU 600x600 mm

±0,000 = PODLAHA PODKROVÍ

Ing. Marek Milata Bernartice nad Odrou 300 741 01 Bernartice nad Odrou			autorizace : paré:		
kreslil:	Bc. Marek Lipový		investor: Město Nový Jičín Masarykovo nám. 1/1 74101, Nový Jičín		
kontroloval:	Ing. Jan Stuchlík	<i>Stuchlík</i>	akce: Výměna střešní krytiny a poškozených částí krovu, Sokolovská 617/9 , Nový Jičín		
HIP:	Ing. Marek Milata	<i>Milata</i>	k.ú.: Nový Jičín, dolní předměstí [707465] parc.č.: st. 190/1		
zodp.projektant:	Ing. Tomáš Brückner	<i>Brückner</i>	výkres: POHLEDY - SV, JV - NOVÝ STAV		
měřítko:	1:75	datum:	05/2019	formát:	2xA4
		stůpeň:	DSP	zak.č.	02019
				výkr.č.	D.1.1.b-02