


VILA 1 - VILA JOHANNA HÜCKELA
ZÁKRES PRVKŮ VÝZNAMNÝCH Z HLEDISKA
PAMÁTKOVÉ PÉČE

MĚŘITKO 1 : 100

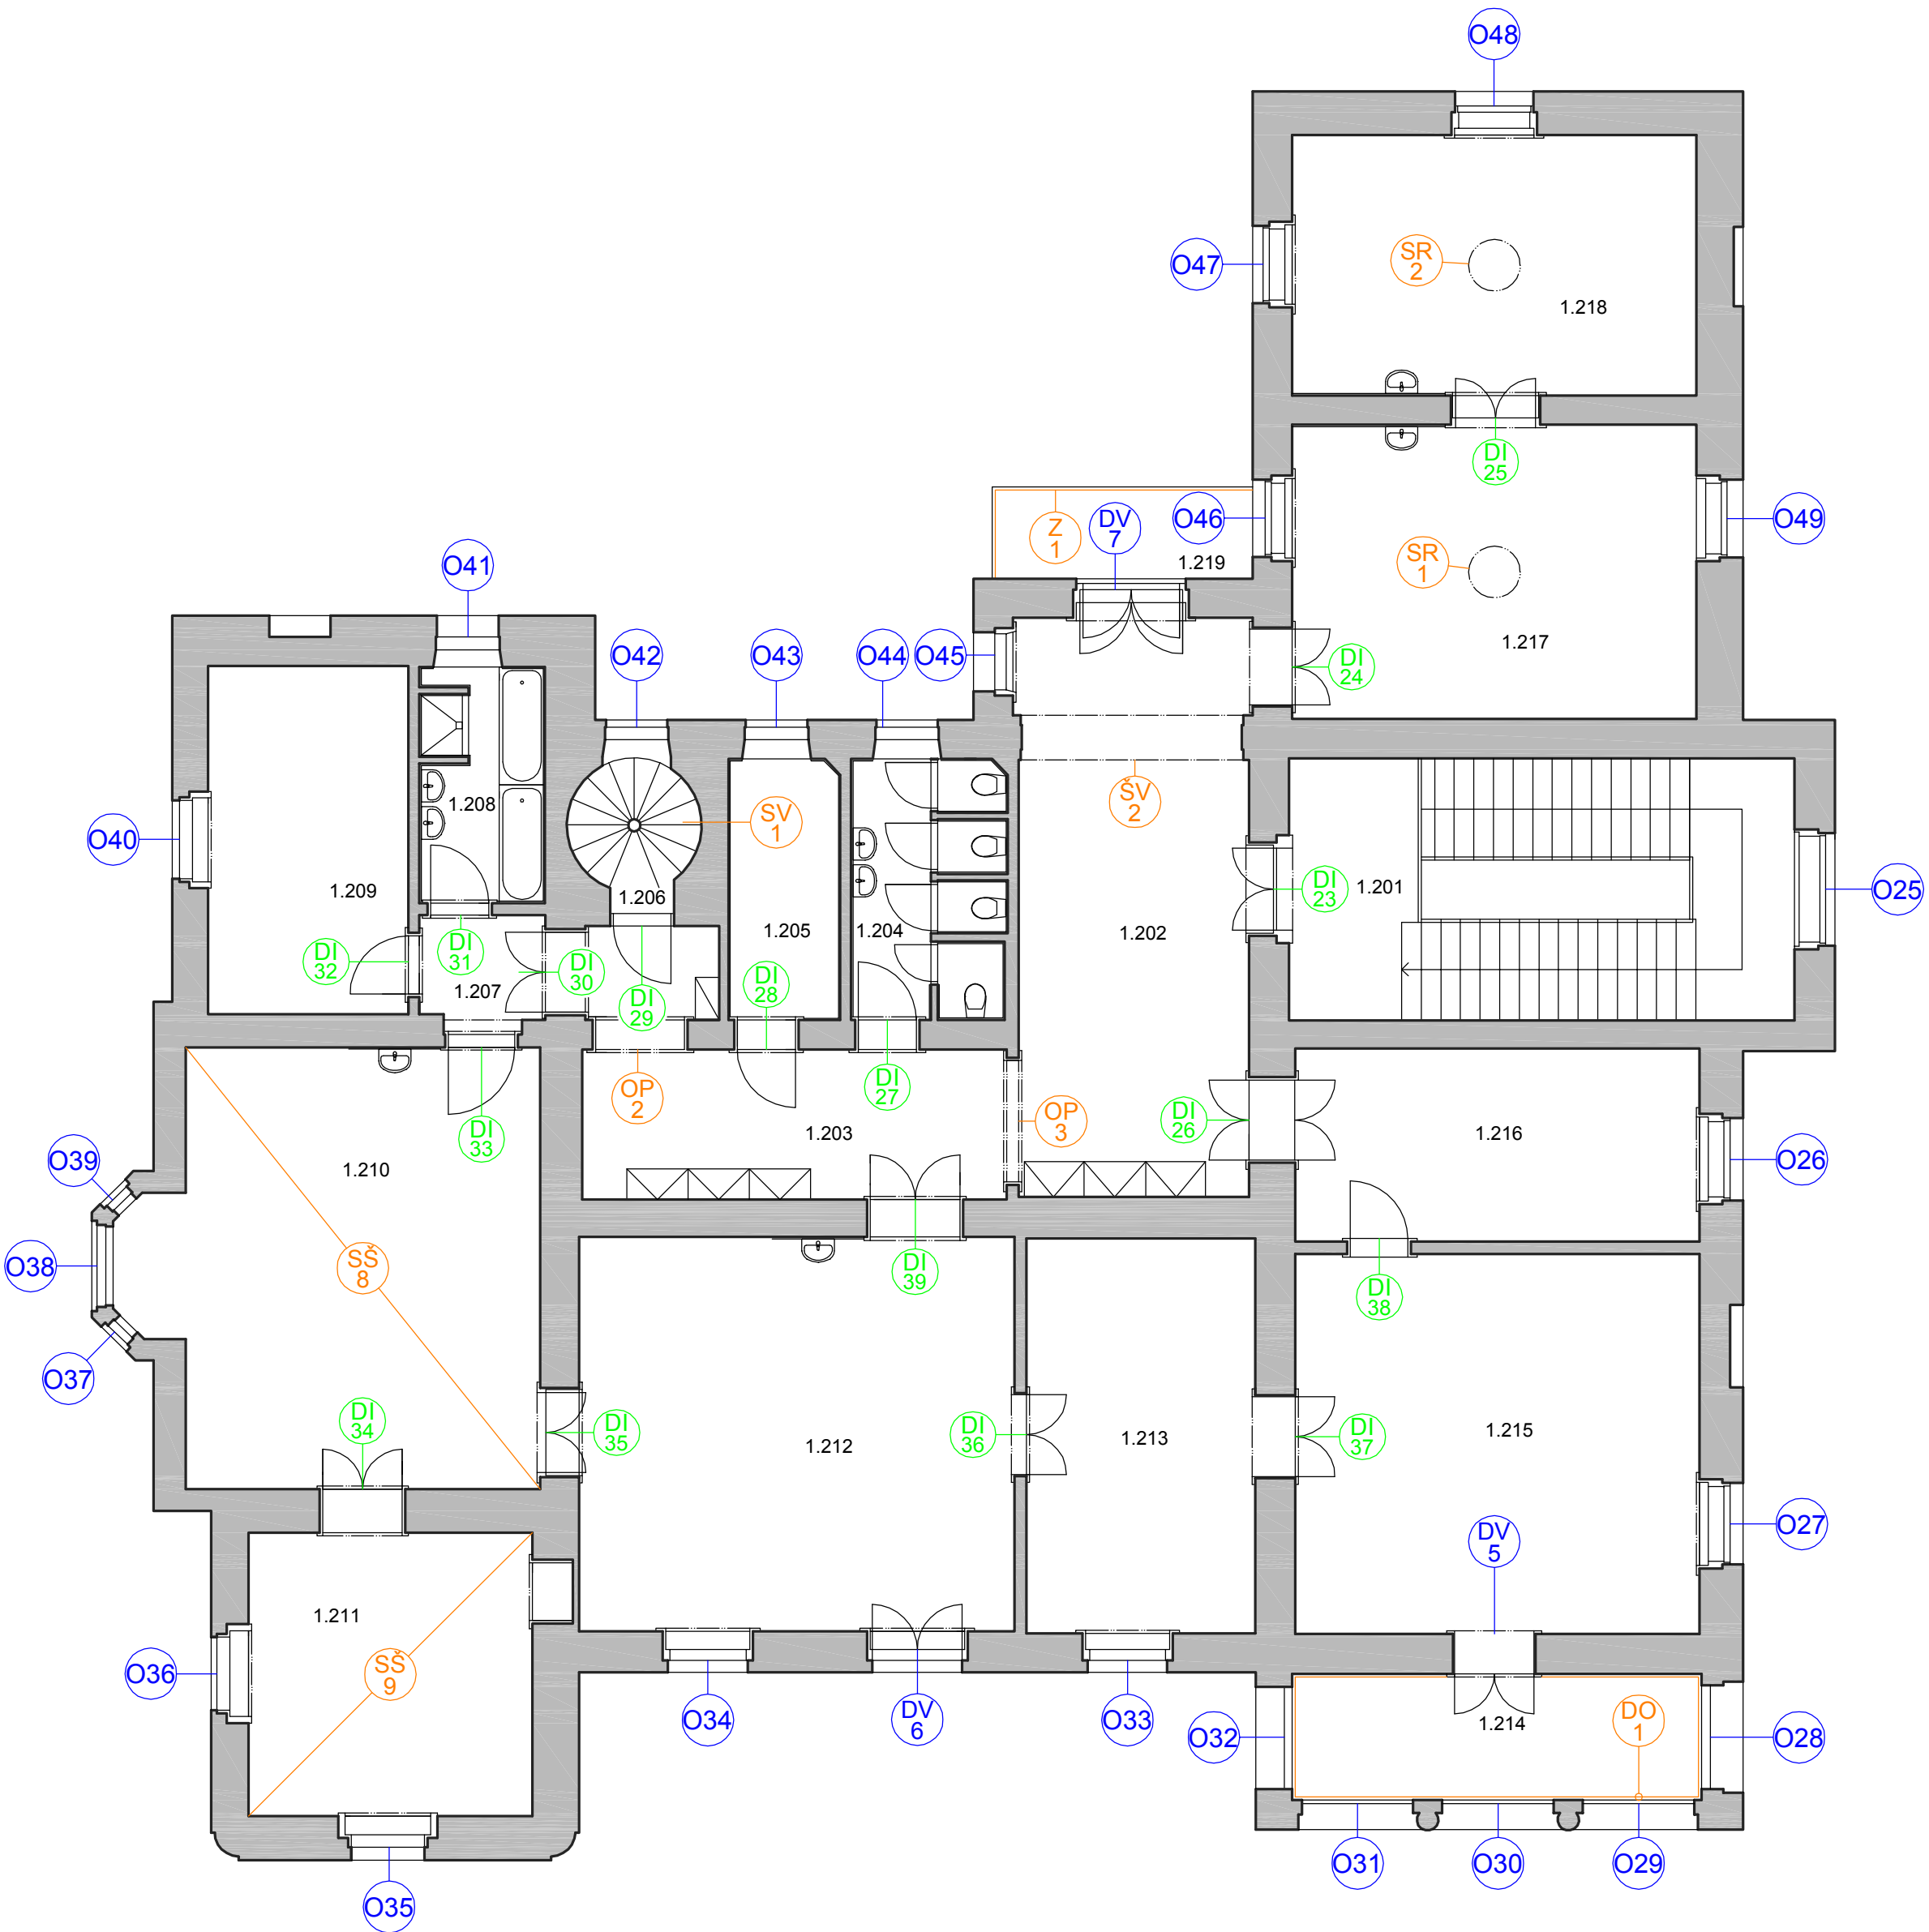

SR/1 - stropní štuková rozeta; **SR/2** - stropní štuková rozeta; **ŠV/2** - štuková výzdoba stropu a stěn (pilastry, překlad); **OP/2** - obložkový portál z dřevěného masivu; **OP/3** - obložkový portál z dřevěného masivu **SV/1** - kamenné vřetenové schodiště s oboustranně vetknutými stupni; **Z/1** - kované zábradlí balkónu; **SŠ/8** - strop štukový; **SŠ/9** - strop štukový; **DO/1** - dřevěný obklad stěn

Interiérové dveře: **DI/23 - DI/39** Dveře jsou vyrobeny z masivu. Většina dveří je členěna kazetovým motivem. Původně byly mořeny a lakovány, většina z nich byly v pozdější době opatřena krycím nátěrem syntetickou barvou bílé barvy (slonová kost). Z původního kování se dochovalo minimum. Většina dveří má obložkou dřevěnou zárubeň, v případě obložky (špalety) na hloubku zdi zdobenou kazetovým motivem.

Okna: **O25- O49** původní okna s převažujícím dělením ve tvaru písmene T. Okna jsou špaletová (kastlová), křídla jsou zasklena jednoduchým prosklením. Kování se u většiny oken nedochovalo. Okna jsou vyrobena z dřevěného masivu většinou krytým bílým nátěrem. Skoro všechna okna jsou dotvořena dekorativním dřevěným obložením ostění a obložením podparapetní stěny.

DV/5 - dvoukřídlé špaletové s nadsvětlíkem do verandy zahrady ze 2/3 prosklené. **DV/6** atypická kombinace interiérových dvoukřídlých dveří do interiéru a okna do exteriéru ve špaletovém provedení; **DV/7** - špaletové zdvojené dveře s nadsvětlíkem na balkón.

Při jakémkoliv z technického hlediska nutné výměně výplně okenního otvoru je nutno zachovat její špaletový charakter, původní členění, velikost a umístění na fasádě objektu.

Všechny zde uvedené prvky jsou fotograficky zdokumentovány na přiloženém CD, kde je lze dohledat pod, na výkrese uvedenou, značkou.

V reprezentativních a některých obytných pokojích tohoto podlaží byly použity původně dřevěné parketové čtverce s úhlopříčným motivem. Bohužel tyto byly a některé dosud jsou překryty povlakovou PVC krytinou a proto nebylo možno ověřit jejich stav. Odkryté parketové podlahy jsou z většiny zničeny vlivem atmosférické vlhkosti a působením dřevokazných hub a plísni.

INVESTOR :	MĚSTO NOVÝ JIČÍN MASARYKOVO NÁMĚSTÍ 1, 741 01 NOVÝ JIČÍN	ARCHITRÁV s.r.o. projekční ateliér Nerudova 28 Nový Jičín 741 01 tel. 556 / 70 50 70 e-mail: arch@applet.cz	
ZAMĚŘOVALI:	Ing. arch. Ivo Domorák Ing. arch. Oldřich Poul		
KRESLIL:	Ing. arch. Oldřich Poul		
NÁZEV :		HÜCKELOVY VILY V NOVÉM JIČÍNĚ ZAMĚŘENÍ STÁVAJÍCÍHO STAVU - VILA 1 parc. č. st.480, k.ú. Nový Jičín-Horní Předměstí	
OBSAH :		VILA 1 - VÝZNAMNÉ PRVKY 2.NP	
DATUM	BŘEZEN 2017	ÚČEL :	STÁVAJÍCÍ STAV
FORMÁT:	350x594mm	MĚŘITKO:	VÝKRES ČÍSLO
1:100			14