


VILA 2 - VILA AUGUSTA HÜCKELA
ZÁKRES PRVKŮ VÝZNAMNÝCH Z HLEDISKA
PAMÁTKOVÉ PÉČE

MĚŘITKO 1 : 100

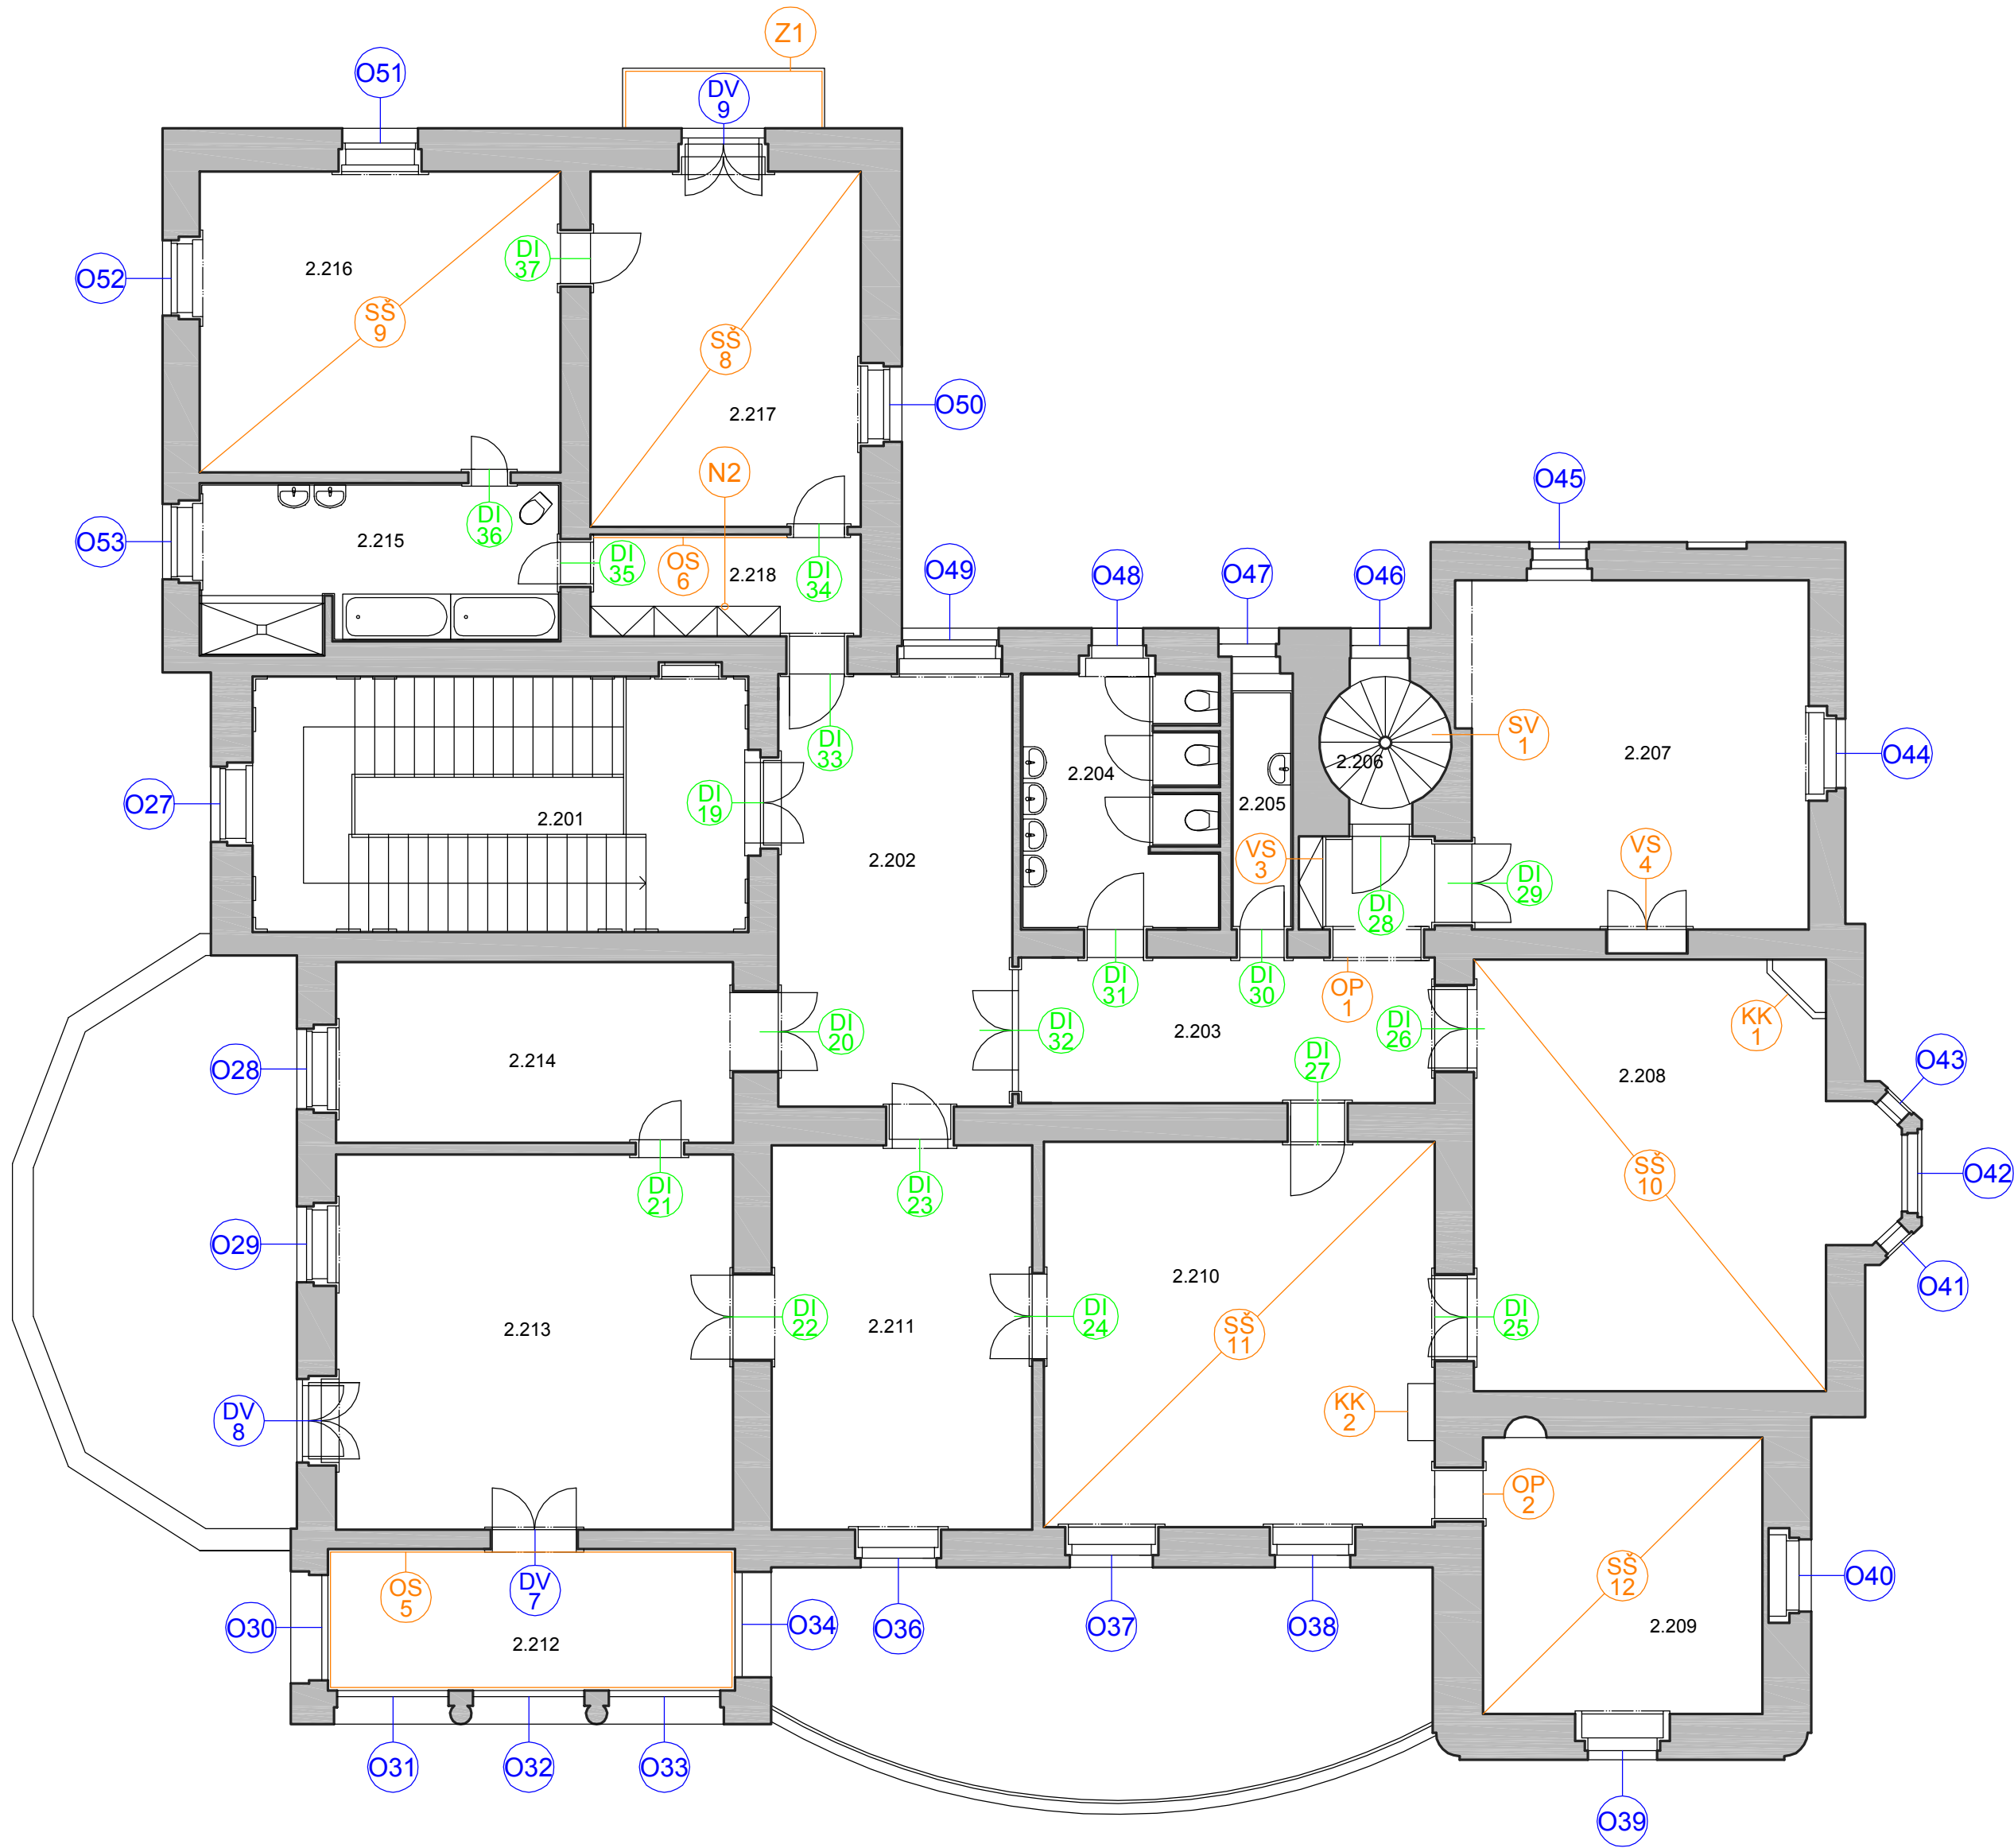

SS/8 - štukový strop; **SS/9** - štukový strop; **SS/10** - štukový strop; **KK/1** - kachlová krbová kamna Queen; **SS/11** - štukový strop; **KK/2** kachlová krbová kamna Queen; **SS/12** - štukový strop; **OS/5** -dřevěný obklad stěn; **OS/6** a **N/2** - dřevěné obložení stěn se zakomponovanými šatními skříněmi; **VS/3** - vestavěná skříň; **VS/4** - vestavěná skříň; **Z1** - kované zábradlí balkónu; **SV/1** - kamenné vřetenové schodiště s oboustranně vetknutými stupni.

Interiérové dveře - **DI/19** - **DI/36** Dveře jsou vyrobeny z masivu. Většina dveří je členěna kazetovým motivem. Původně byly mořeny a lakovány, většina z nich byly v pozdější době opatřena krycím nátěrem syntetickou barvou bílé barvy (slonová kost). Z původního kování se dochovalo minimum. Většina dveří má obložkou dřevěnou zárubeň, v případě obložky (špalety) na hloubku zdi zdobenou kazetovým motivem.

Okna: **O27**- **O53** původní okna s převažujícím dělením ve tvaru písmene T. Okna jsou špaletová (kastlová), křídla jsou zasklena jednoduchým prosklením. Kování se ve většiny oken nedochovalo. Okna jsou vyrobená z dřevěného masivu většinou krytým bílým nátěrem. Skoro všechna okna v tomto podlaží jsou vybavena vnější dřevěnou roletou nebo vnitřní skládací okenicí a dekorativním dřevěným obložním ostění a obložním podparapetní stěny.

DV/7 - dvoukřídlé špaletové s nadsvětlíkem do verandy celoprosklené. **DV/8** - dvoukřídlé špaletové s nadsvětlíkem dvojité na terasu ze 2/3 prosklené; **DV/9** - dvoukřídlé špaletové s nadsvětlíkem dvojité na balkón ze 2/3 prosklené

Při jakémkoliv z technického hlediska nutné výměně výplně okenního otvoru je nutno zachovat její špaletový charakter, původní členění, velikost a umístění na fasádě objektu.

Všechny zde uvedené prvky jsou fotograficky zdokumentovány na přiloženém CD, kde je lze dohledat pod, na výkrese uvedenou, značkou.

V reprezentativních a některých obytných pokojích tohoto podlaží byly použity původně dřevěné parketové čtverce s úhlopříčným motivem. Bohužel tyto byly a některé dosud jsou překryty povlakovou PVC krytinou a proto nebylo možno ověřit jejich stav. Odkryté parketové podlahy jsou z většiny zničeny vlivem atmosférické vlhkosti a působením dřevokazných hub a plísní.

INVESTOR :	MĚSTO NOVÝ JIČÍN MASARYKOVO NÁMĚSTÍ 1, 741 01 NOVÝ JIČÍN	ARCHITRÁV s.r.o. projekční ateliér Nerudova 28 Nový Jičín 741 01 tel. 556 / 70 50 70 e-mail: arch@applet.cz	
ZAMĚŘOVALI:	Ing. arch. Ivo Domorák Ing. arch. Oldřich Poul		
KRESLIL:	Ing. arch. Oldřich Poul		
NÁZEV :			
HÜCKELOVY VILY V NOVÉM JIČÍNĚ ZAMĚŘENÍ STÁVAJÍCÍHO STAVU - VILA 2 parc. č. st.481/2, k.ú. Nový Jičín-Horní Předměstí			
OBSAH :	VILA 2 - VÝZNAMNÉ PRVKY 2.NP	DATUM	BŘEZEN 2017
		ÚČEL :	STÁVAJÍCÍ STAV
		FORMÁT:	350x594mm
		MĚŘITKO:	VÝKRES ČÍSLO
		1:100	14