
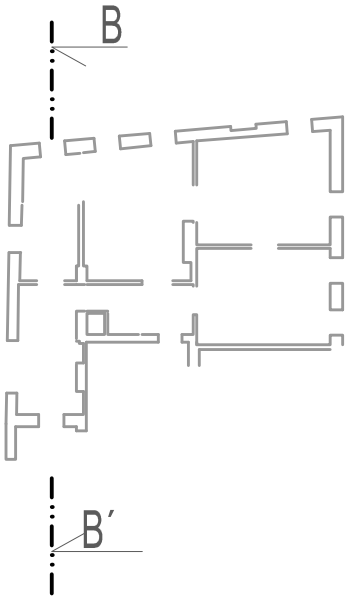


Řez BB

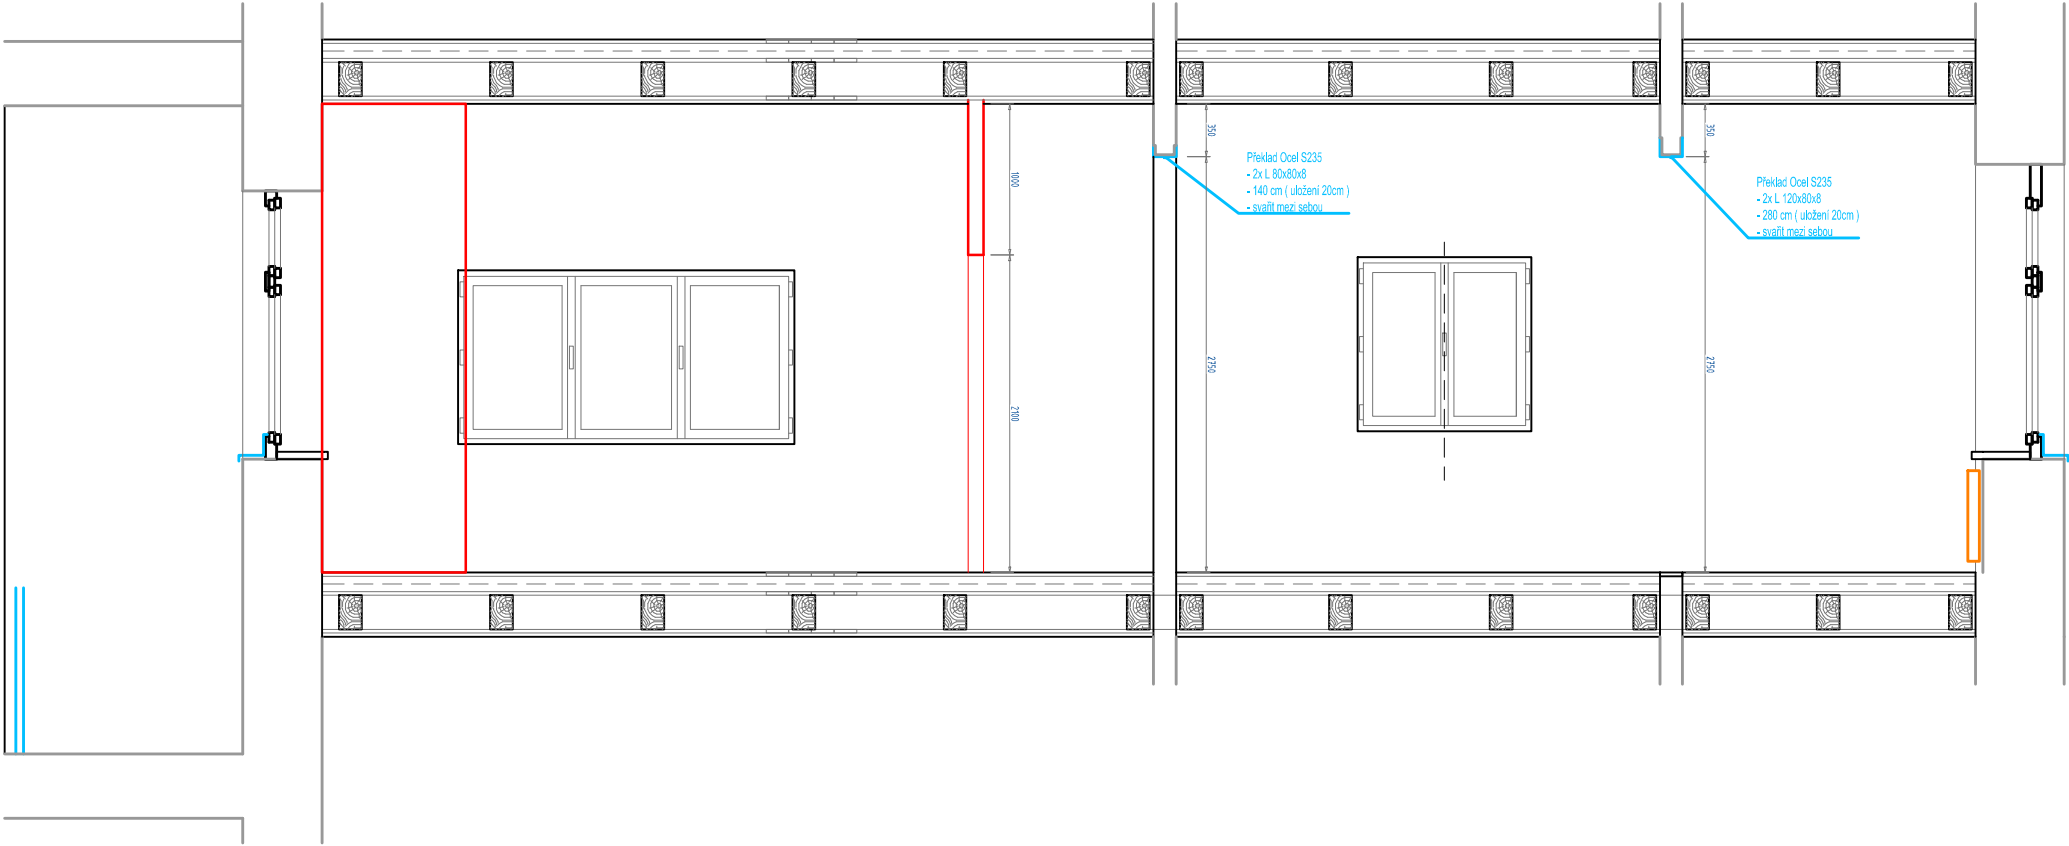

POZNÁMKA:
..Ocelové překlady
- lakované Antikoroziní barvou - černě barvy
- Přiznané (neomítané)
..Vyzdívka pod novými překlady z CP P20MPa na MC 10MPa

±0,000 = 290mm B.P.V.

ZODPOVĚDNÝ PROJEKTANT Ing.		KRESLIL Ing. arch. MARTIN PORUBA		ArchNaSys.cz 	
STAVBA BYT Č.6, Bytový dům Resslova 1213/1, Dům č. st.114/2, K.ú. Nový Jičín-město [707414]				STUPEŇ DOKUMENTACE STUDIE STAVBY	
INVESTOR Město Nový Jičín, Masarykovo nám. 1/1, 74101 Nový Jičín				DATUM 23/03/2020	
ČÁST A.1.2 ARCHITEKTONICKO – STAVEBNÍ ŘEŠENÍ				Č. ZAKÁZKY	
NÁZEV VÝKRESU Řez BB				MĚŘÍTKO 1:50	ČÍSLO VÝKRESU 030
				PARÉ	