



ŘEZ A-A'

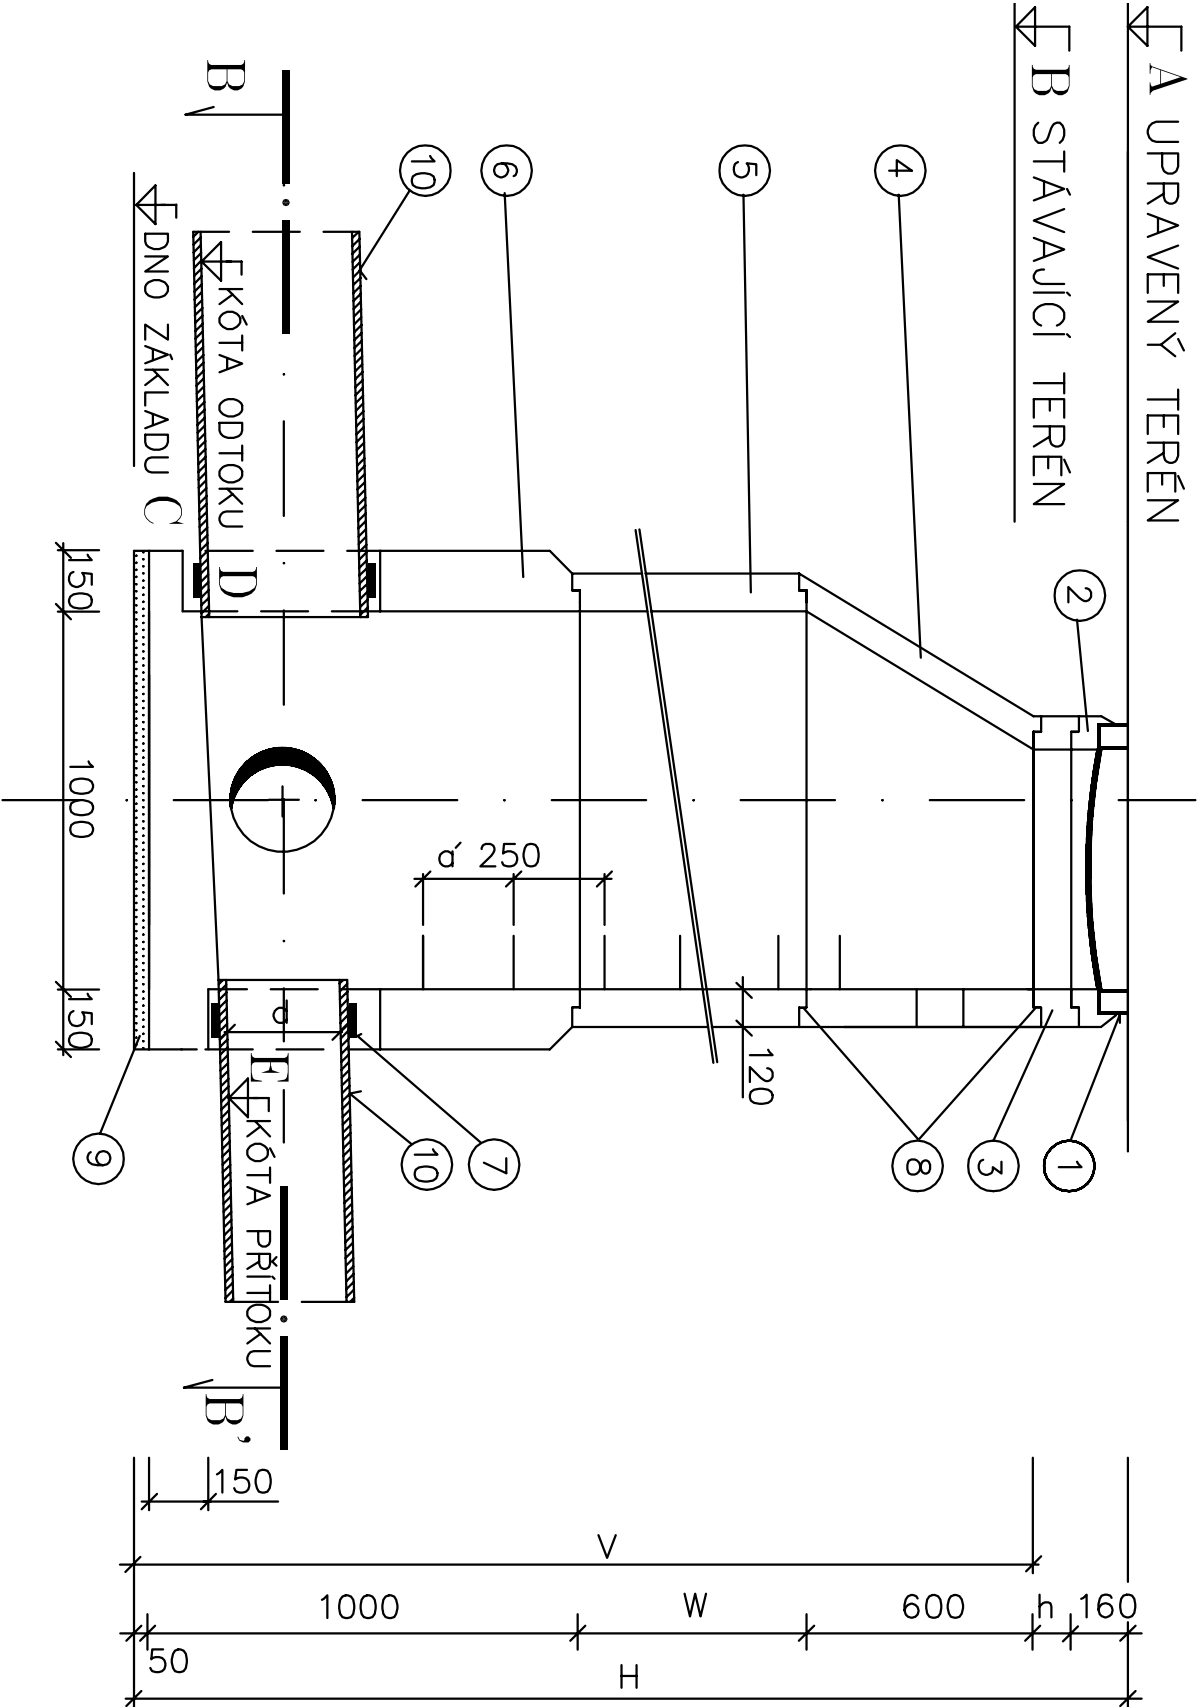

LEGENDA

1. LITINOVÝ POKLOP BEGU, KD 03, DN 600, D 400, ČSN EN 124
2. RÁM POKLOPU BEGU-R-1
3. VYROVNÁVACÍ PRSTENEC TBW-Q.1 63/4
VYROVNÁVACÍ PRSTENEC TBW-Q.1 63/6
VYROVNÁVACÍ PRSTENEC TBW-Q.1 63/8
VYROVNÁVACÍ PRSTENEC TBW-Q.1 63/10
VYROVNÁVACÍ PRSTENEC TBW-Q.1 63/12
4. PŘECHODOVÁ SKRUŽ TBR-Q.1 100-63/58/12
PŘECHODOVÁ DESKA TZK-Q.1 100-63/17
5. ŠACHTOVÁ SKRUŽ TBS-Q.1 100/25/12
ŠACHTOVÁ SKRUŽ TBS-Q.1 100/50/12
ŠACHTOVÁ SKRUŽ TBS-Q.1 100/100/12
6. ŠACHTOVÉ DNO TBZ-Q.1 100/80V max 50
7. PŘECHODKA PRO POTRUBÍ PP-MD DN 150-200 mm
8. GUMOVÝ TĚSNÍČÍ KROUŽEK EMT
9. HUTNĚNÁ PÍSKOVÁ VRSTVA TL. 50 mm
10. KANALIZAČNÍ POTRUBÍ PP-MD DN 150-200 mm

ŘEZ B-B'

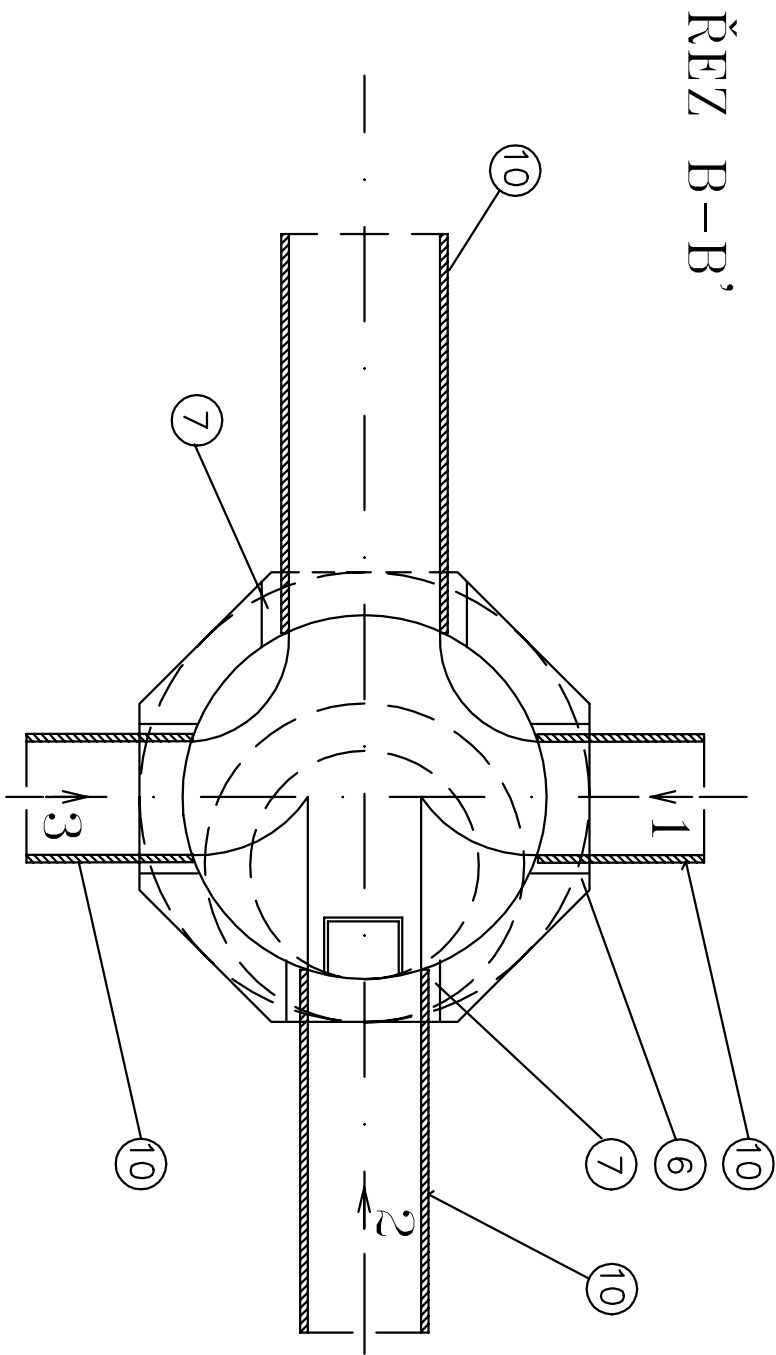

POZNÁMKA :

VNITŘNÍ STĚNY ŠACHTICE JE NUTNO VYSPRAVIT
A SPÁRY ZATŘÍT CEMENTOVOU MALTOU C100
ČSN 72 2430 A PROVĚST NATĚR 2 x ESTEDIEN
(RETENOL 1 NEBO INERTOL)

VYPRACOVAL	KRESLIL	ZODP. PROJEKTANT	<div><div>Ivo Hradil-VODOPROJEKT</div><div>HAVLIČKOVA 1/234</div><div>VALAŠSKÉ MEZIRČÍ</div><div>TEL./FAX. 571 612680</div></div>			
ING. I. ŠRAMOTOVÁ	ING. I. ŠRAMOTOVÁ	ING. IVO HRADIL				
STAVEBNÍK	MÍSTO	Nový Jičín-Dolní Předměstí				
Město Nový Jičín	Nový Jičín	Dolní Předměstí				
AKCE	PARKOVIŠTĚ DLOUHÁ 8-14, II. ETAPA NOVÝ JIČÍN IO 02 Odvodnění parkoviště					FORMÁT 3 A4
NÁZEV	REVIZNÍ ŠACHTICE					DATUM 03. 2020
					UČEL DSP, DPS	ARCH. ČÍSLO 2020.30-1
					MĚŘÍTKO	Č. VÝKRESU 02/4