



ŘEZ A - A

DŘEVĚNÁ KONSTRUKCE NÁSTAVBY

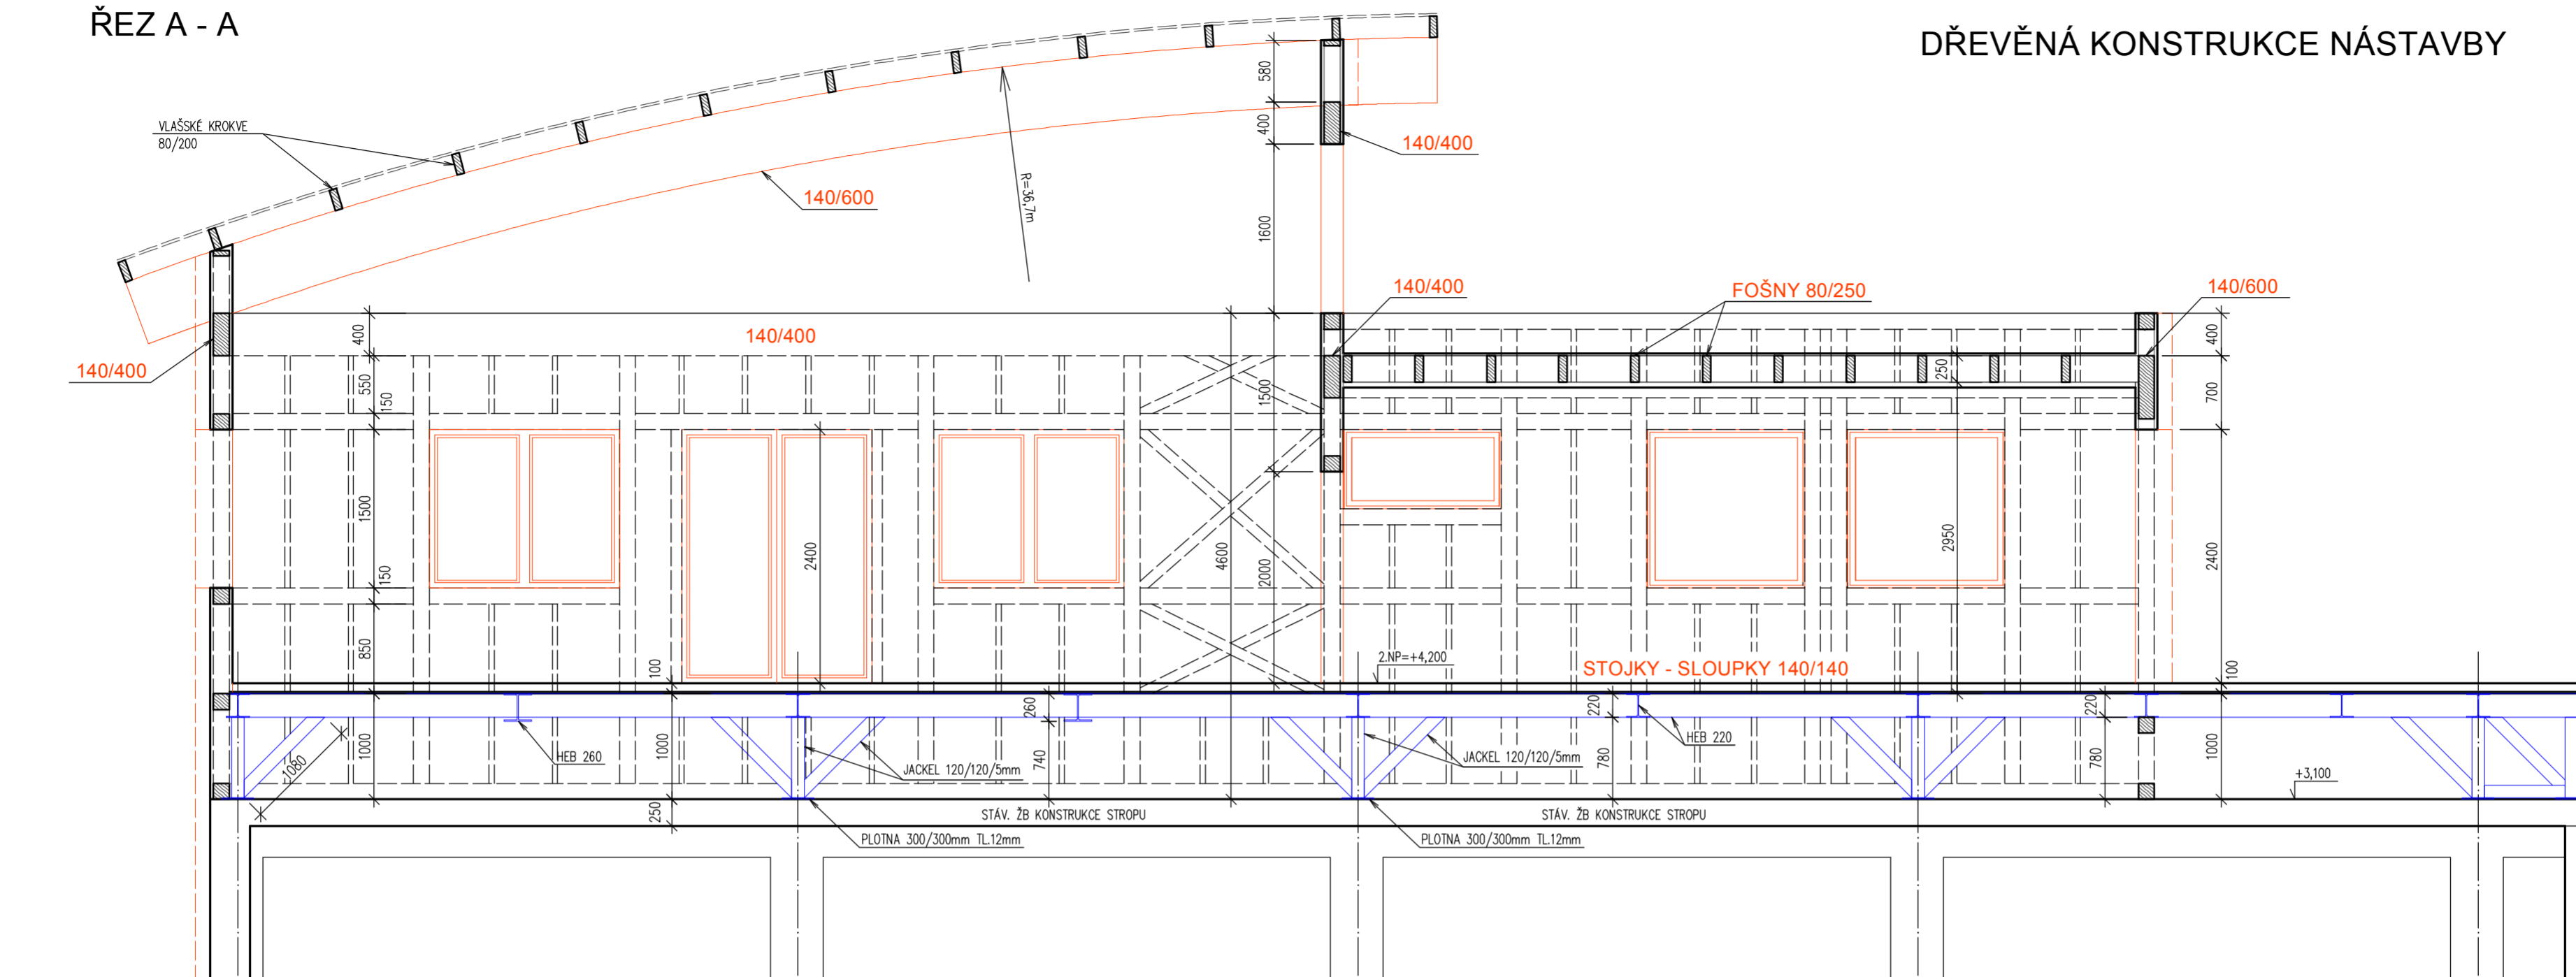

ŘEZ B - B

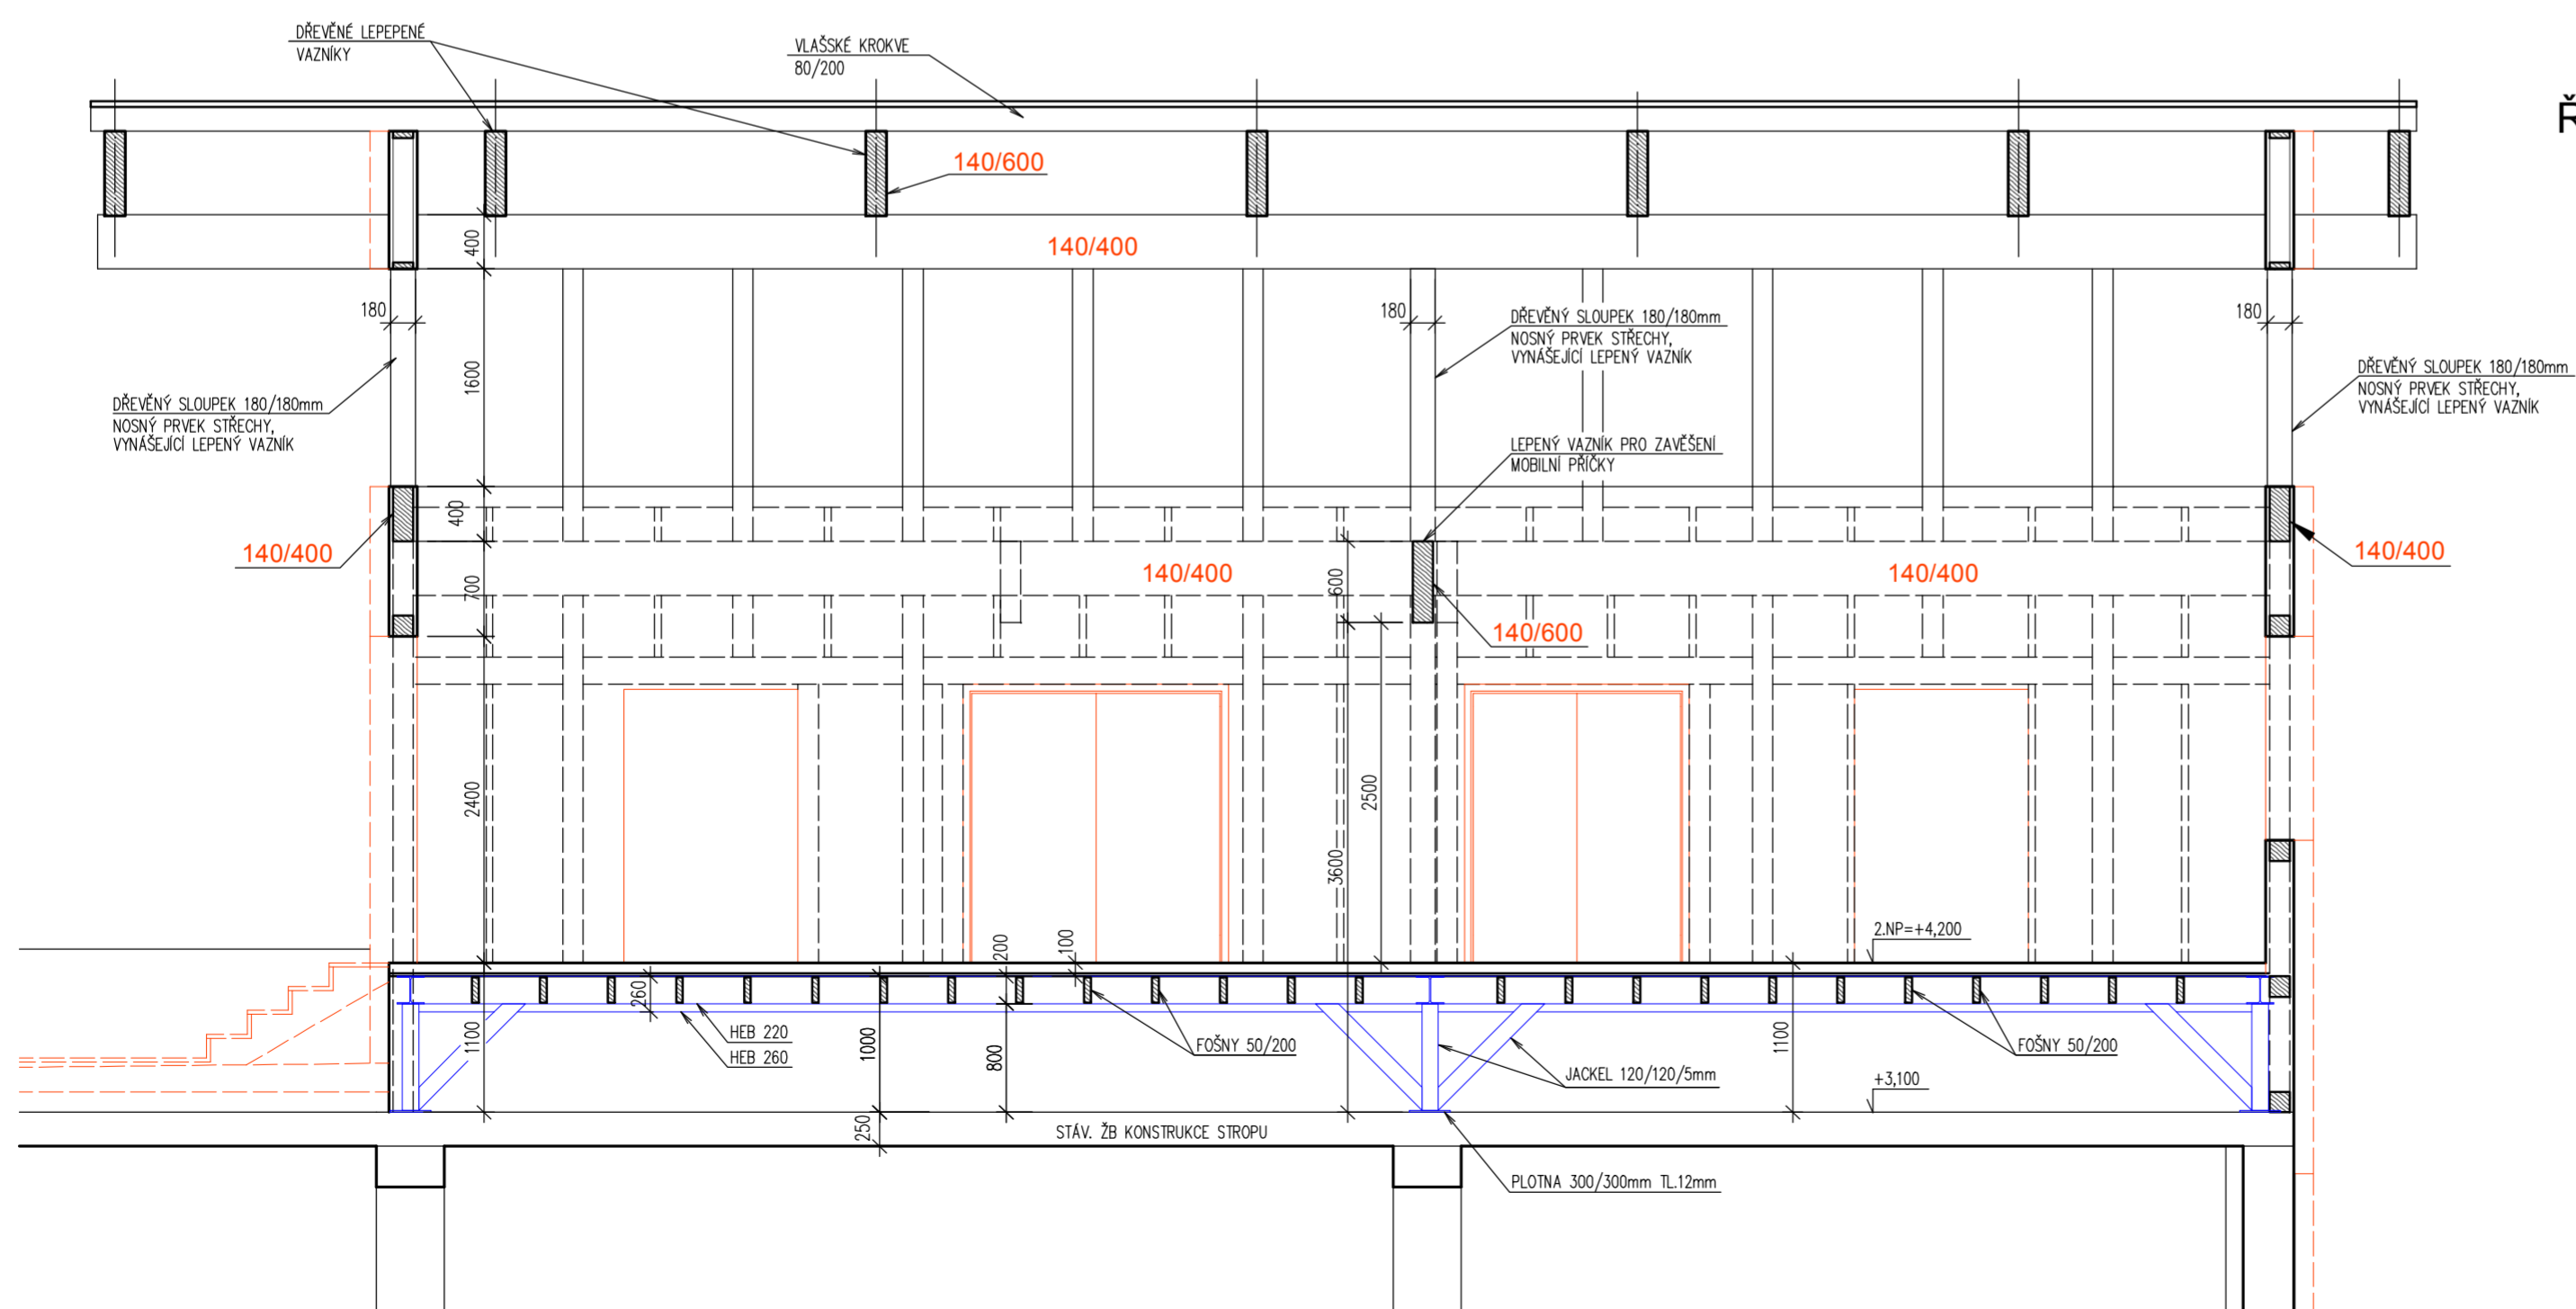

POZNÁMKA:
POPIS KONSTRUKCE A PŘESNÉ DIMENZE VIZ. STATICKÉ POSOUZENÍ

ZADAVATEL:	Středisko volného času Fokus, Nový Jičín K Nemocnici 23, 741 01 Nový Jičín	ARCHITRÁV s.r.o. projekční ateliér Nerudova 28 Nový Jičín 741 01 tel. 556 / 70 50 70 e-mail: arch@applet.cz
ZAMĚŘIL:	Ing. arch. Ivo Domorák, Ing. arch. Oldřich Poul	
ZODP. PROJ.:	Ing. arch. Ivo Domorák	
KRESLIL:	Ing. arch. Oldřich Poul	
NÁZEV : STAVEBNÍ ÚPRAVY A NÁSTAVBA OBJEKTU STŘEDISKA VOLNÉHO ČASU FOKUS K Nemocnici 23, Nový Jičín		DATUM : LEDEN 2019
OBSAH : DŘEVĚNÁ KCE NÁSTAVBY - ŘEZY		ÚČEL : REALIZAČNÍ PD
		FORMÁT : 450x594mm
		MĚŘITKO : 1:50
		VÝKRES ČÍSLO : D.1.1.b) 11