


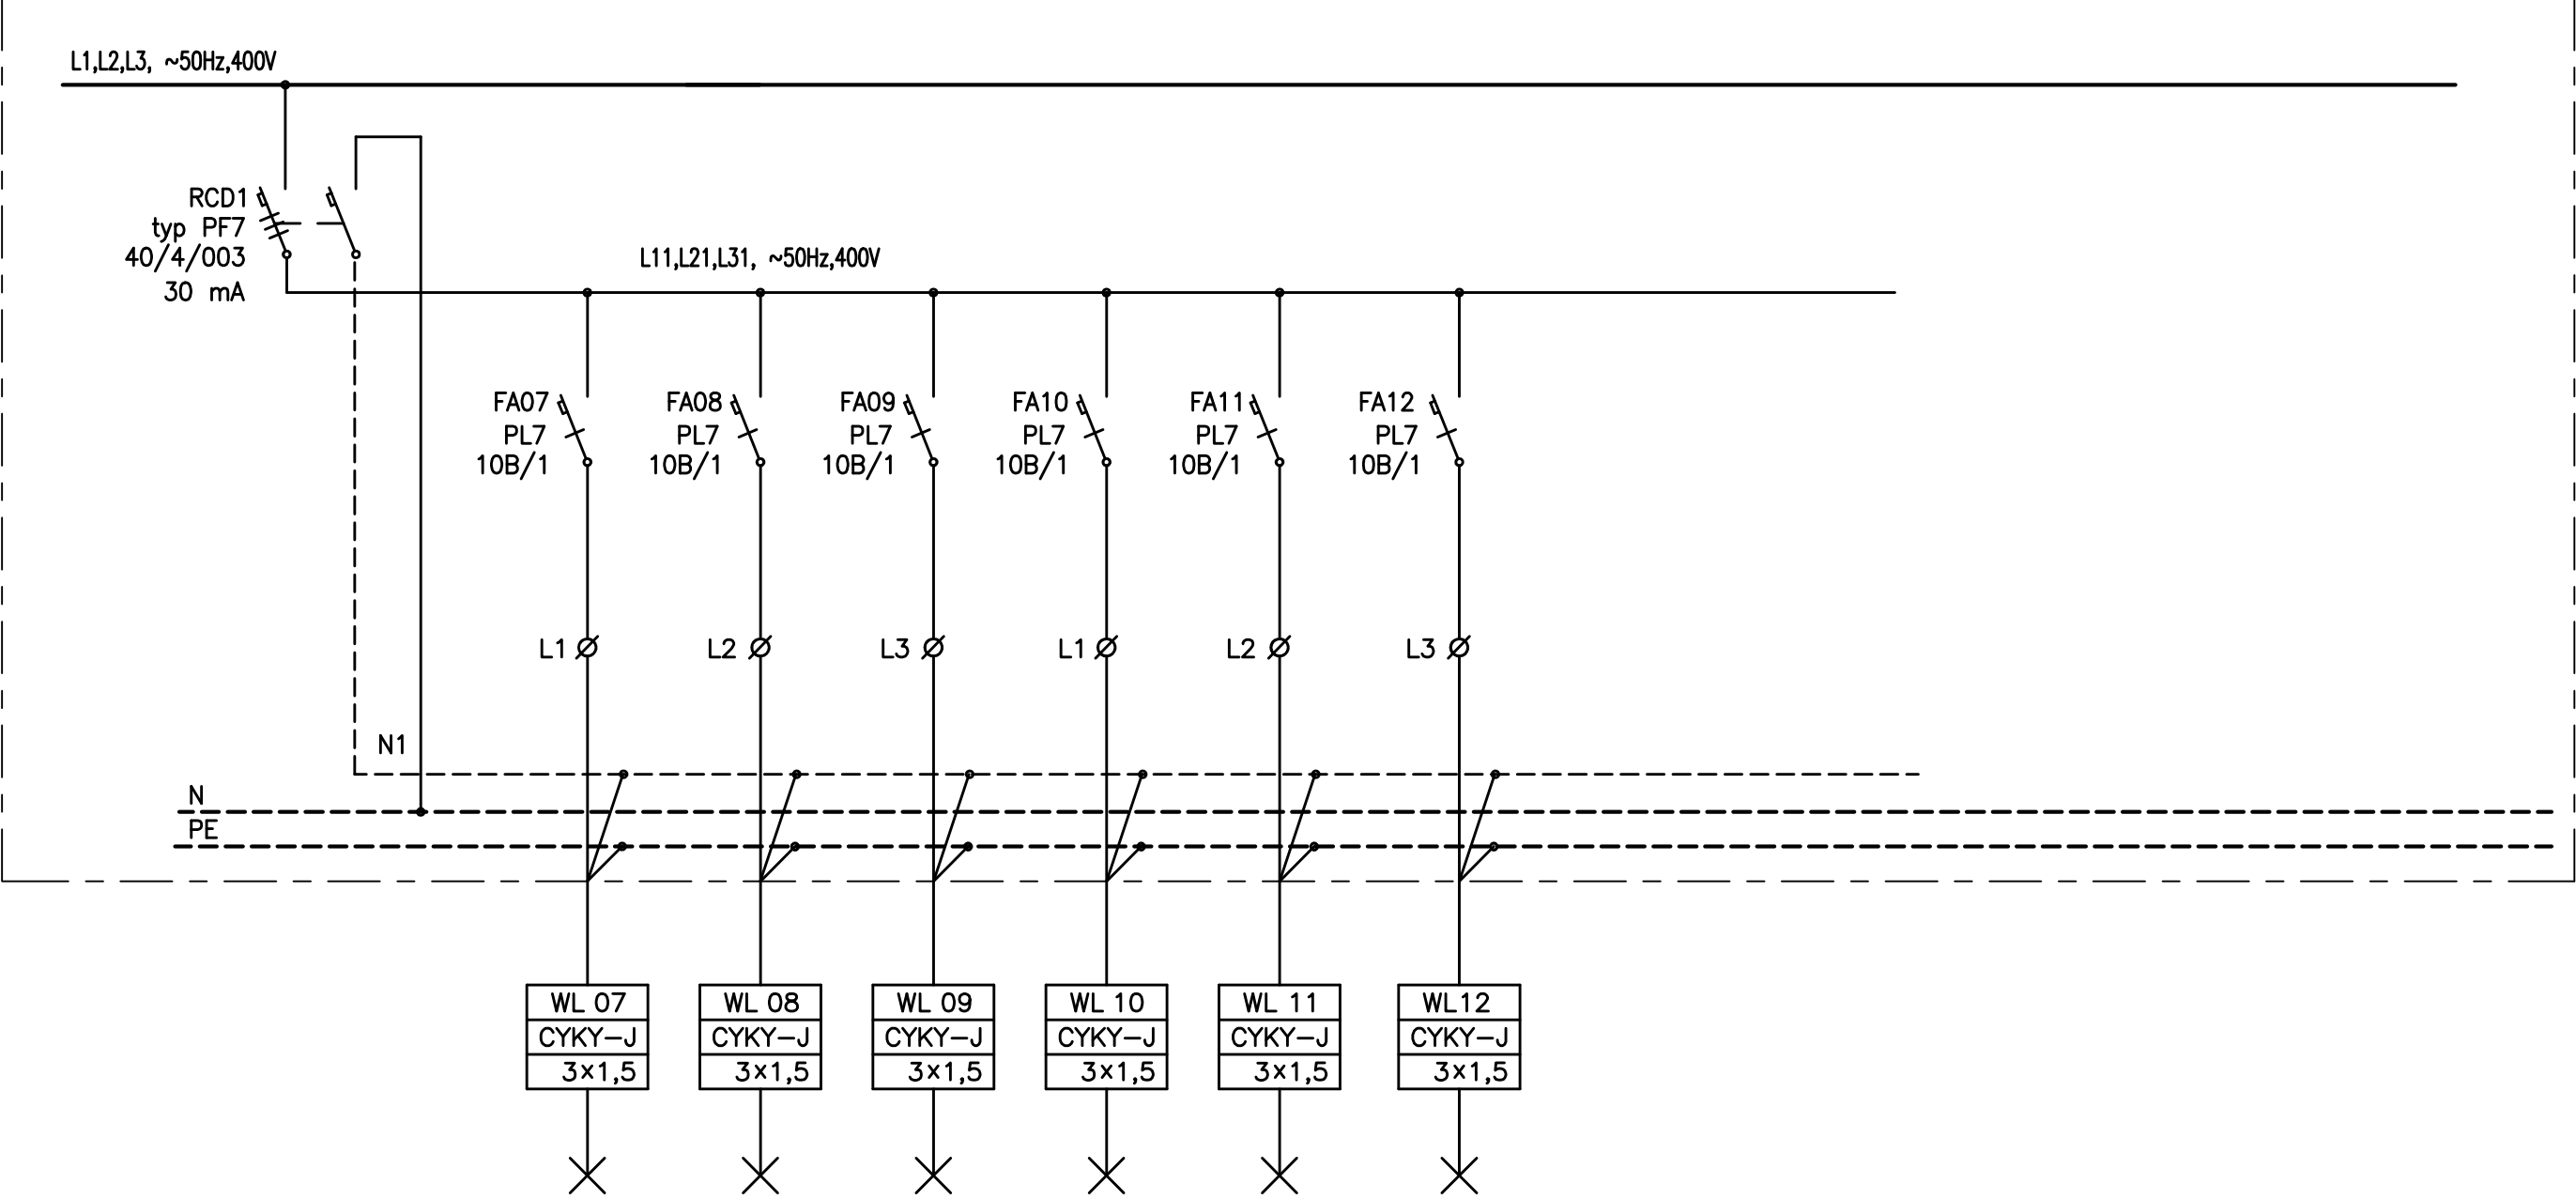


ČÍSLO ROZVODNICE							
TECHNOL. POPIS	OSVĚTLENÍ						
ČÍSLO ZAŘÍZENÍ		7	8	9	10	11	12
VÝKON (kW)							
OSPO ČÍSLO							



objednatel: <b>Beskydské divadlo Nový Jičín, p.o.</b>			 etming	
stavba: <b>Zesílení stropních desek ve východní části přístavby, vč. souvisejících stavebních úprav</b>				
místo st.: <b>Divadelní ulice č.p. 873/ 5, 741 01 Nový Jičín</b>				
název: D. Dokumentace stavebního objektu a techn. zařízení <b>D.1.4.3 Silnoproudá elektrotechnika</b> <b>Rozvaděč 1-rs-2 část 2</b>			Etming s.r.o. 750 02 Přerov U Bečvy 2 etming@email.cz	
stupeň: DPS	č. zak.: 10/19-11	formát: 2 A4		měřítko: -
navrhl: Ing. Z. Šindler 		datum: 2/2021		č. výkresu:
kreslil: Ing. Z. Šindler 				<b>D.1.4.3 - 07</b>
schválil: Ing. arch. St. Žalud				