


ČÍSLO ROZVODNICE								
TECHNOL. POPIS	PŘÍVOD	PŘEP. OCHRANA	STÁVAJÍCÍ OSVĚTLENÍ				STÁVAJÍCÍ ZÁSUVKY	
ČÍSLO ZAŘÍZENÍ			1	2	3	4	5	6
VÝKON (kW)								
OSPO ČÍSLO								

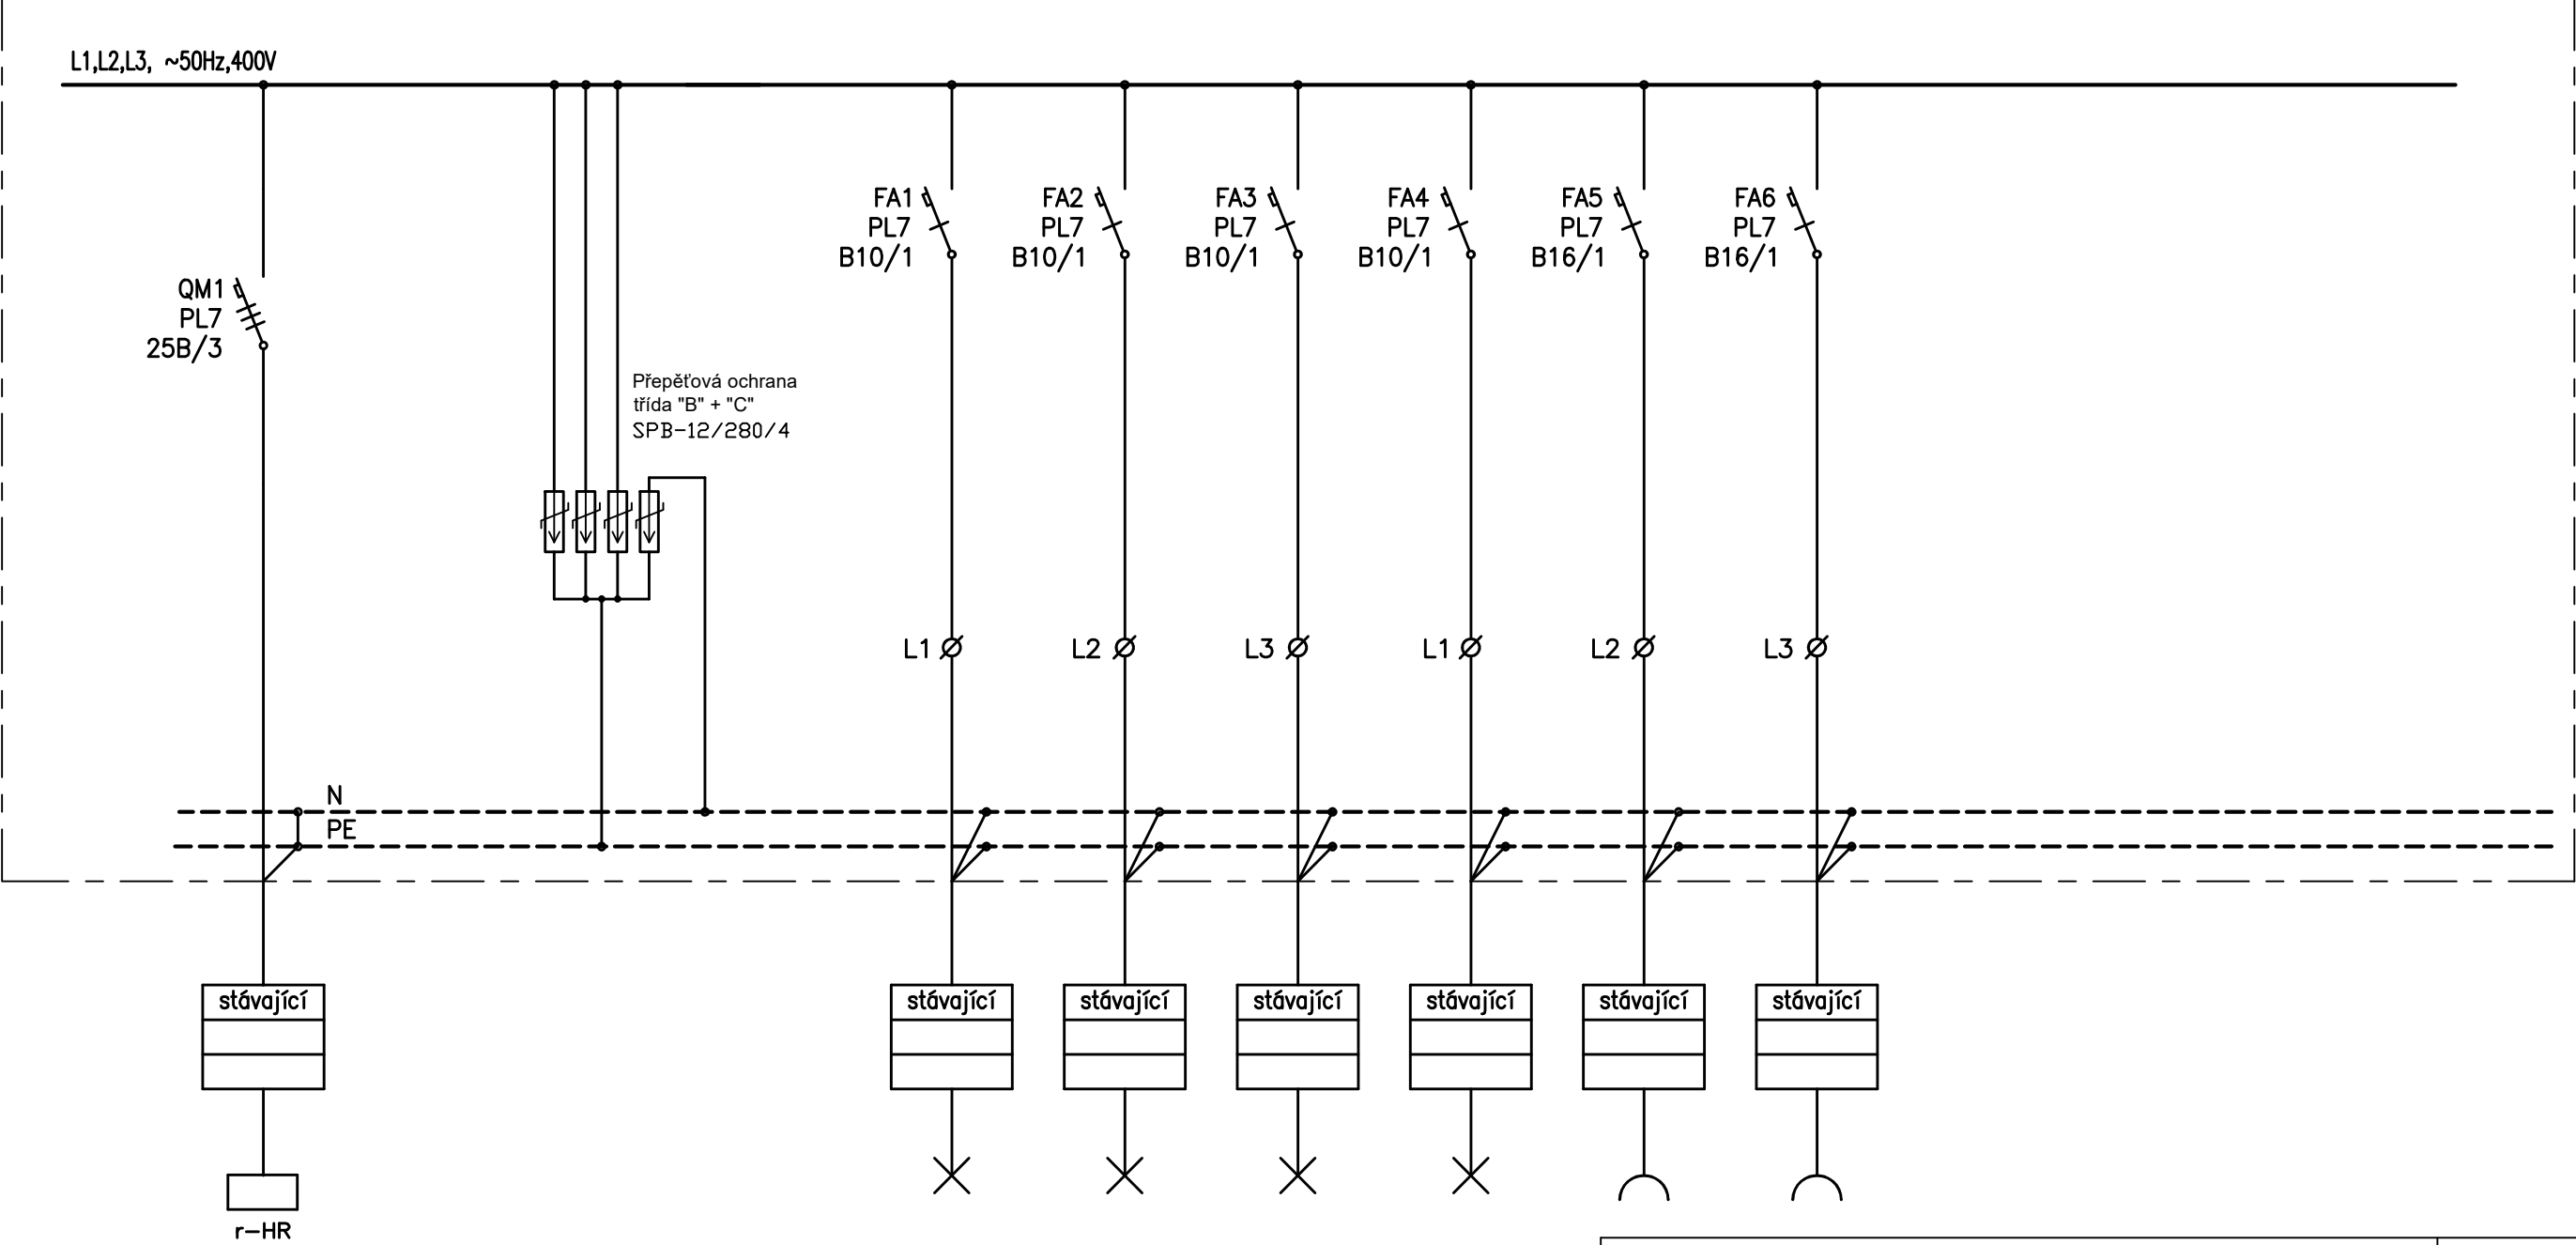

ROZVODNICE

EATON


Typ: BP-U-3S-600/7

Provedení: EI30DP1

KRYTÍ: IP30

ROZMĚRY: š/v/hl. 760/635/247 mm

Rozvodná soustava: 3 + NPE AC 50Hz, 400V/TN-C-S
Ochrana před nebezpečným dotykem dle ČSN 33 2000-4-41:
Samočinným odpojením od zdroje v sítích TN-S
Zvýšená – proudovým chráničem
Výzbroj: EATON
Jmenovitý proud přípojníc: $I_n = 50A$

objednatel: Beskydské divadlo Nový Jičín, p.o.			 etming
stavba: Zesílení stropních desek ve východní části přístavby, vč. souvisejících stavebních úprav			
místo st.: Divadelní ulice č.p. 873/ 5, 741 01 Nový Jičín			
název: D. Dokumentace stavebního objektu a techn. zařízení D.1.4.3 Silnoproudá elektrotechnika Rozvaděč 1-rs-2 část 1			Etming s.r.o. 750 02 Přerov U Bečvy 2 etming@email.cz
stupeň: DPS	č. zak.: 10/19-11	formát: 2 A4	měřítko: -
navrhl: Ing. Z. Šindler	datum: 2/2021		D.1.4.3 - 06
kreslil: Ing. Z. Šindler			
schválil: Ing. arch. St. Žalud			