


| | | | | | | | | | |
|------------------|--------|---------------|-----------|---|---|---------|---|---|--|
| ČÍSLO ROZVODNICE | | | | | | | | | |
| TECHNOL. POPIS | PŘÍVOD | PŘEP. OCHRANA | OSVĚTLENÍ | | | ZÁSUVKY | | | |
| ČÍSLO ZAŘÍZENÍ | | | 1 | 2 | 3 | 4 | 5 | 6 | |
| VÝKON (kW) | | | | | | | | | |
| OSPO ČÍSLO | | | | | | | | | |

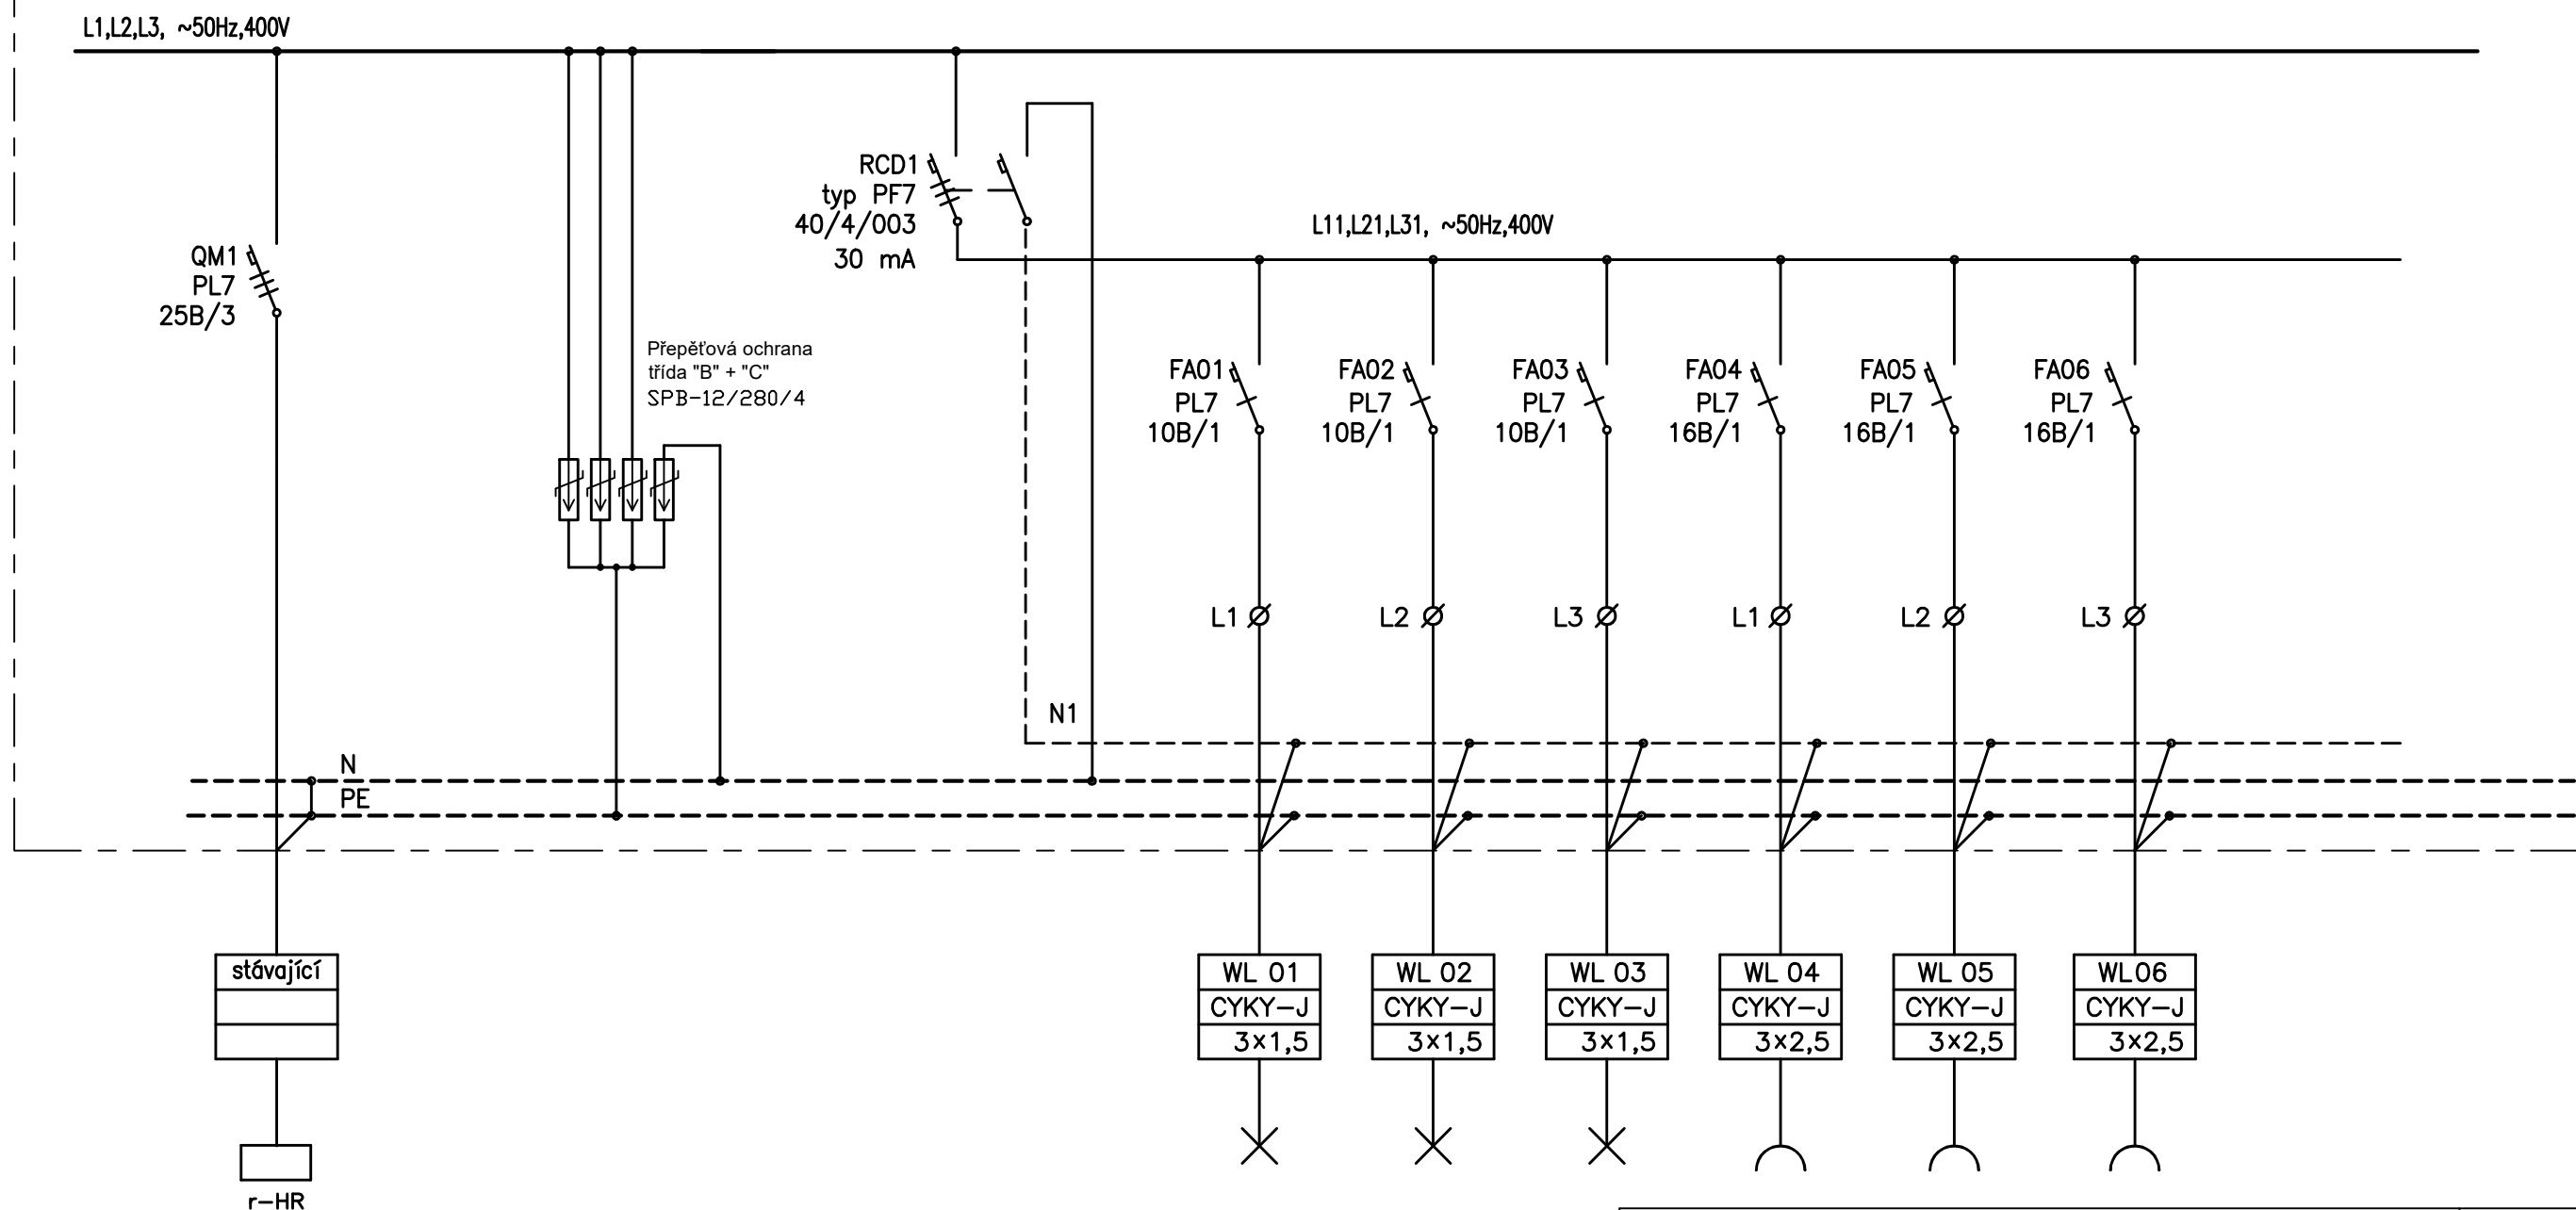

ROZVODNICE

EATON

Typ: BP-U-3S-600/7

Provedení: EI30DP1

KRYTÍ: IP30

ROZMĚRY: š/v/hl. 760/635/247 mm

Rozvodná soustava: 3 + NPE AC 50Hz, 400V/TN-C-S




Ochrana před nebezpečným dotykem dle ČSN 33 2000-4-41:

Samočinným odpojením od zdroje v sítích TN-S

Zvýšená – proudovým chráničem

Výzbroj: EATON

Jmenovitý proud přípojnic: $I_n = 50A$

| | | | | |
|---|----------------------|---|---|---------------------|
| objednatel: Beskydské divadlo Nový Jičín, p.o. | | |  Etming s.r.o. 750 02 Přerov U Bečvy 2 etming@email.cz | |
| stavba: Zesílení stropních desek ve východní části přístavby, vč. souvisejících stavebních úprav | | | | |
| místo st.: Divadelní ulice č.p. 873/ 5, 741 01 Nový Jičín | | | | |
| název: D. Dokumentace stavebního objektu a techn. zařízení D.1.4.3 Silnoproudá elektrotechnika Rozvaděč 4-RB část 1 | | | | |
| stupeň: | DPS | č. zak.: 10/19-11 | formát: 2 A4 | měřítka: - |
| navrhl: | Ing. Z. Šindler |  | datum: 2/2021 | č. výkresu: |
| kreslil: | Ing. Z. Šindler |  | | D.1.4.3 - 12 |
| schválil: | Ing. arch. St. Žalud | | | |