


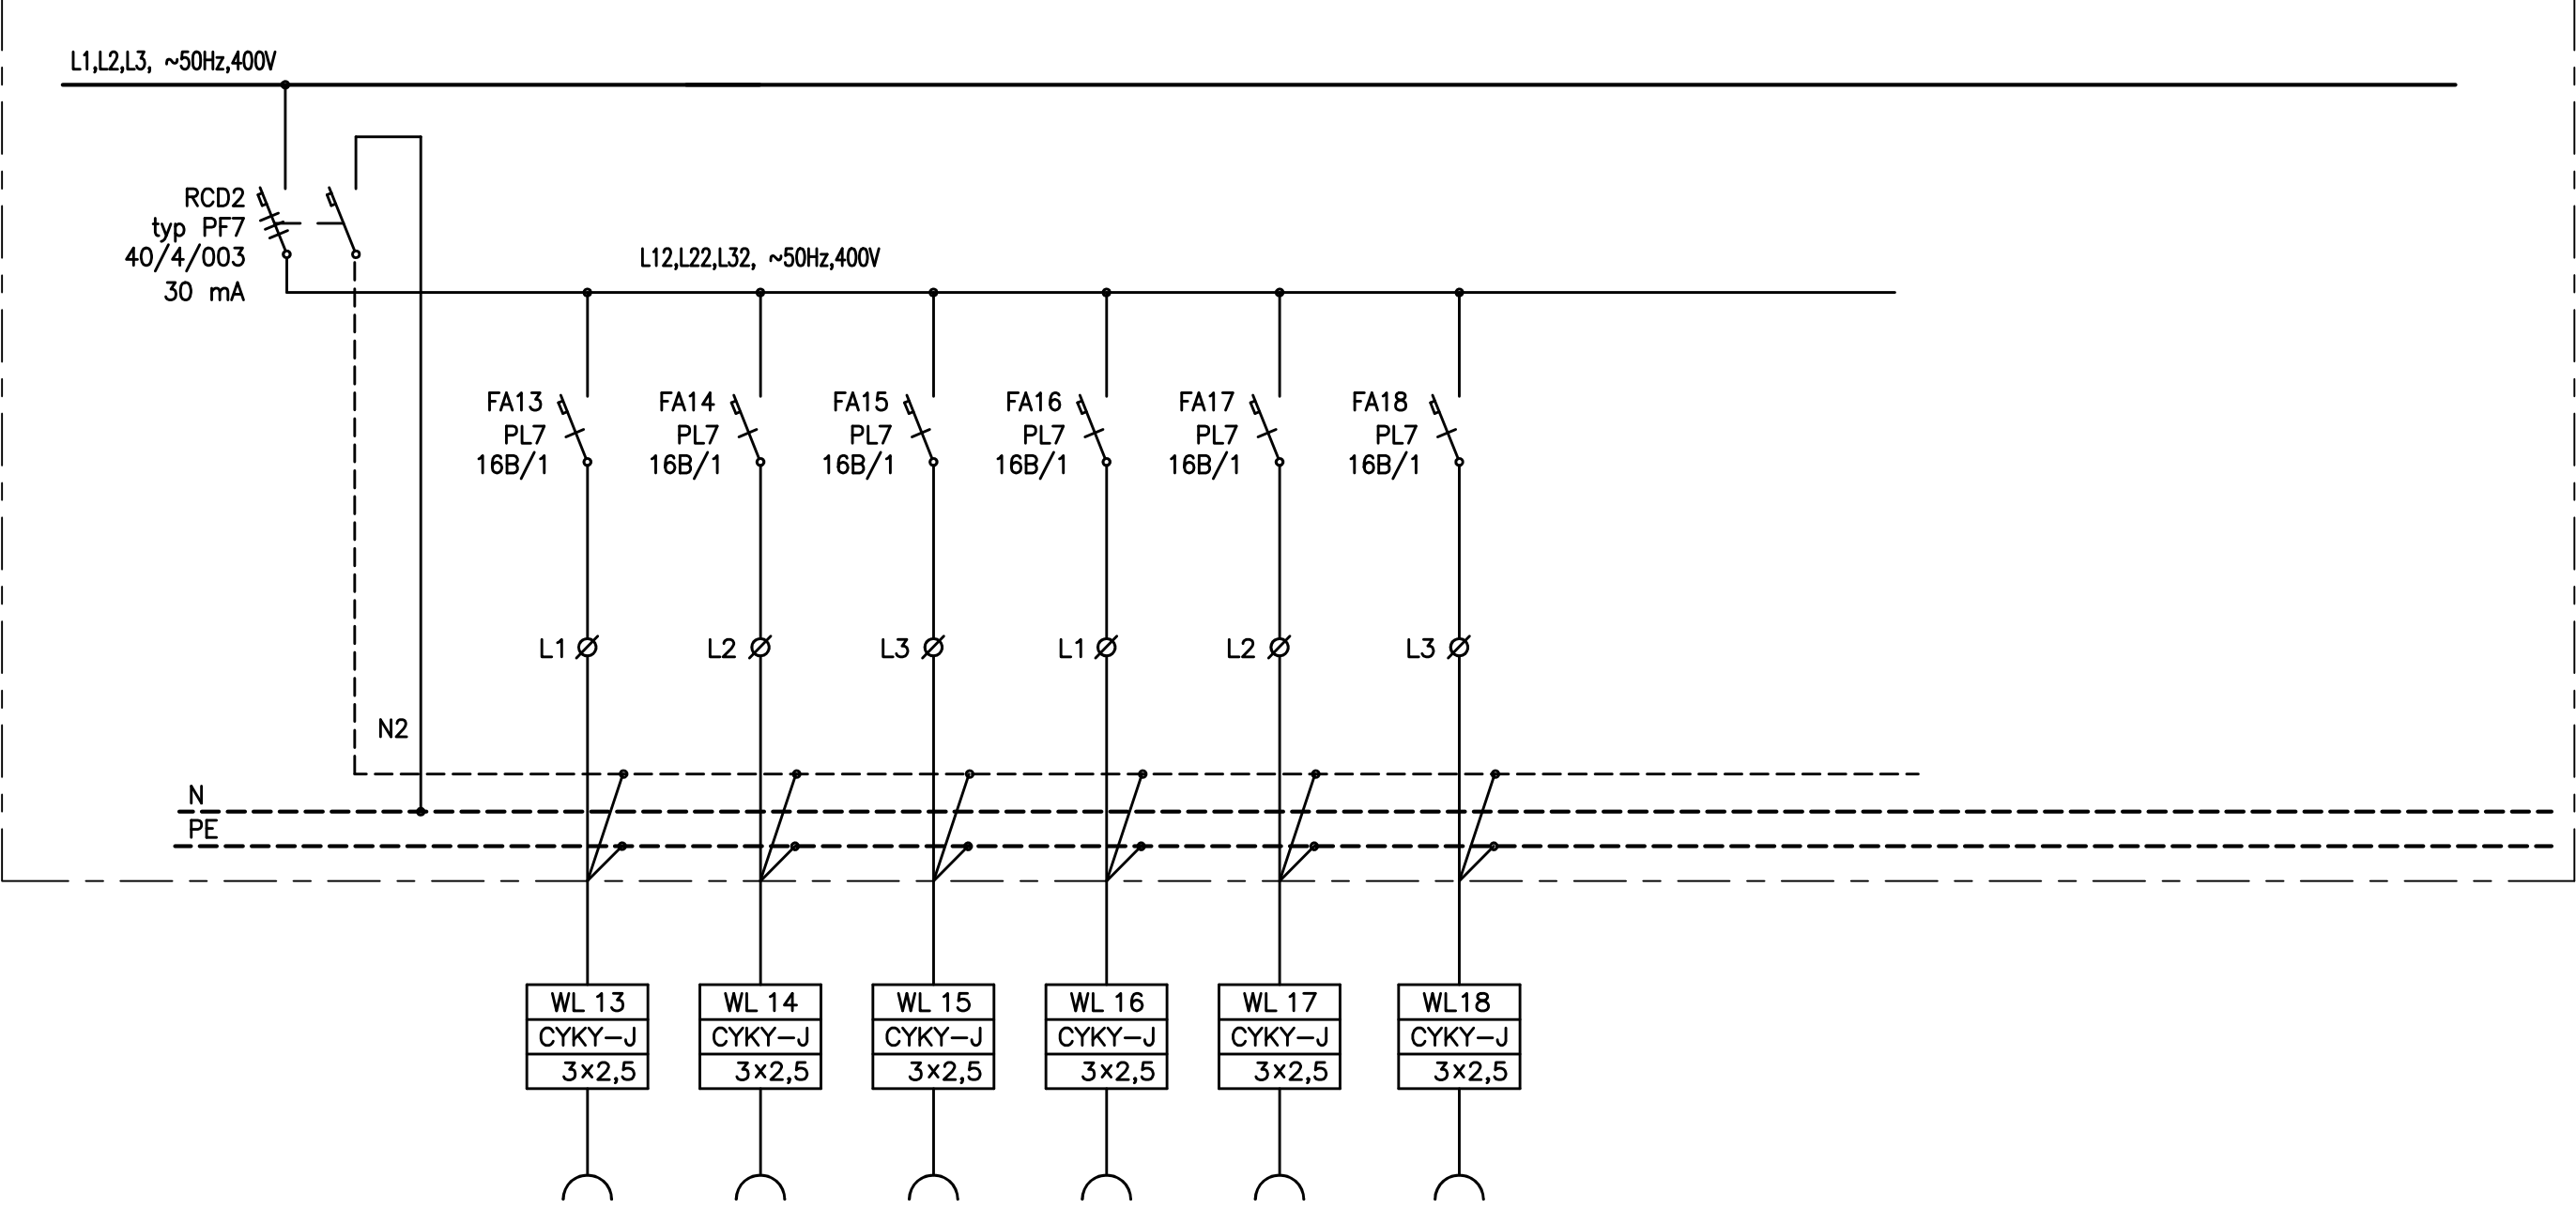


ČÍSLO ROZVODNICE							
TECHNOL. POPIS	ZÁSUVKY						
ČÍSLO ZAŘÍZENÍ		13	14	15	16	17	18
VÝKON (kW)							
OSPO ČÍSLO							



objednatel: Beskydské divadlo Nový Jičín, p.o.			 etming Etming s.r.o. 750 02 Přerov U Bečvy 2 etming@email.cz
stavba: Zesílení stropních desek ve východní části přístavby, vč. souvisejících stavebních úprav			
místo st.: Divadelní ulice č.p. 873/ 5, 741 01 Nový Jičín			
název: D. Dokumentace stavebního objektu a techn. zařízení D.1.4.3 Silnoproudá elektrotechnika Rozvaděč 1-rs-2 část 3			
stupeň: DPS	č. zak.: 10/19-11	formát: 2 A4	měřítko: -
navrhl: Ing. Z. Šindler		datum: 2/2021	č. výkresu:
kreslil: Ing. Z. Šindler			D.1.4.3 - 08
schválil: Ing. arch. St. Žalud			