


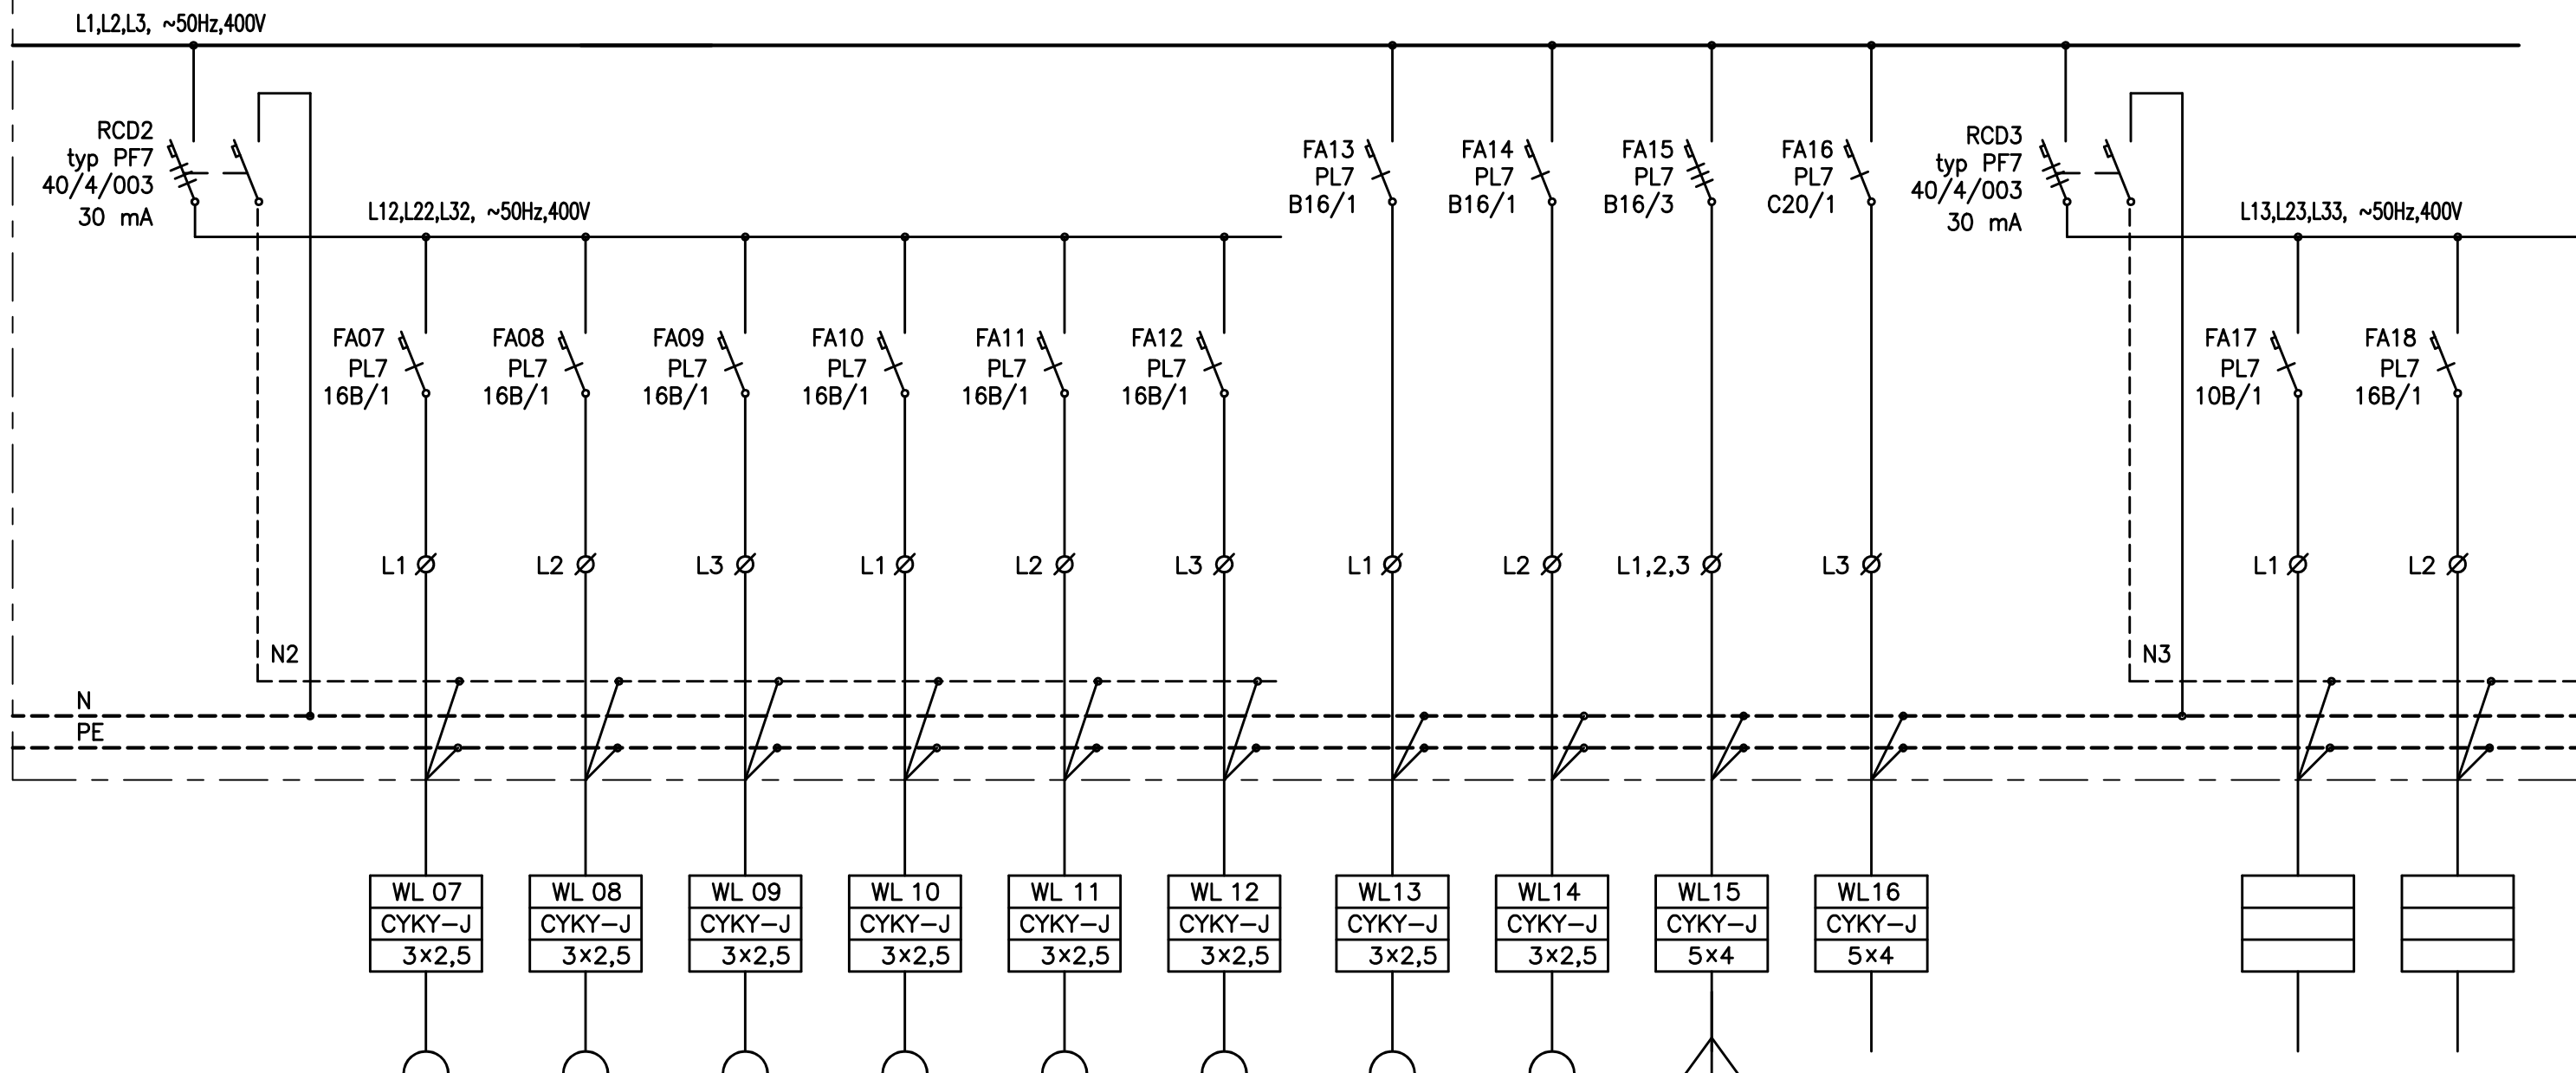


ČÍSLO ROZVODNICE													
TECHNOL. POPIS	ZÁSUVKY						LEDNICE	KOTEL	SPORÁK	KLIMATIZACE		REZERVA	REZERVA
ČÍSLO ZAŘÍZENÍ	7	8	9	10	11	12	13	14	15	K4.1			
VÝKON (kW)													
OSPO ČÍSLO													



objednatel: Beskydské divadlo Nový Jičín, p.o.			 etming Etming s.r.o. 750 02 Přerov U Bečvy 2 etming@email.cz	
stavba: Zesílení stropních desek ve východní části přístavby, vč. souvisejících stavebních úprav				
místo st.: Divadelní ulice č.p. 873/ 5, 741 01 Nový Jičín				
název: D. Dokumentace stavebního objektu a techn. zařízení D.1.4.3 Silnoproudá elektrotechnika Rozvaděč 4-RB část 2				
stupeň:	DPS	č. zak.: 10/19-11	formát: 2 A4	měřítka: -
navrhl:	Ing. Z. Šindler		datum: 2/2021	č. výkresu:
kreslil:	Ing. Z. Šindler			D.1.4.3 - 13
schválil:	Ing. arch. St. Žalud			