


# NOVÝ STAV

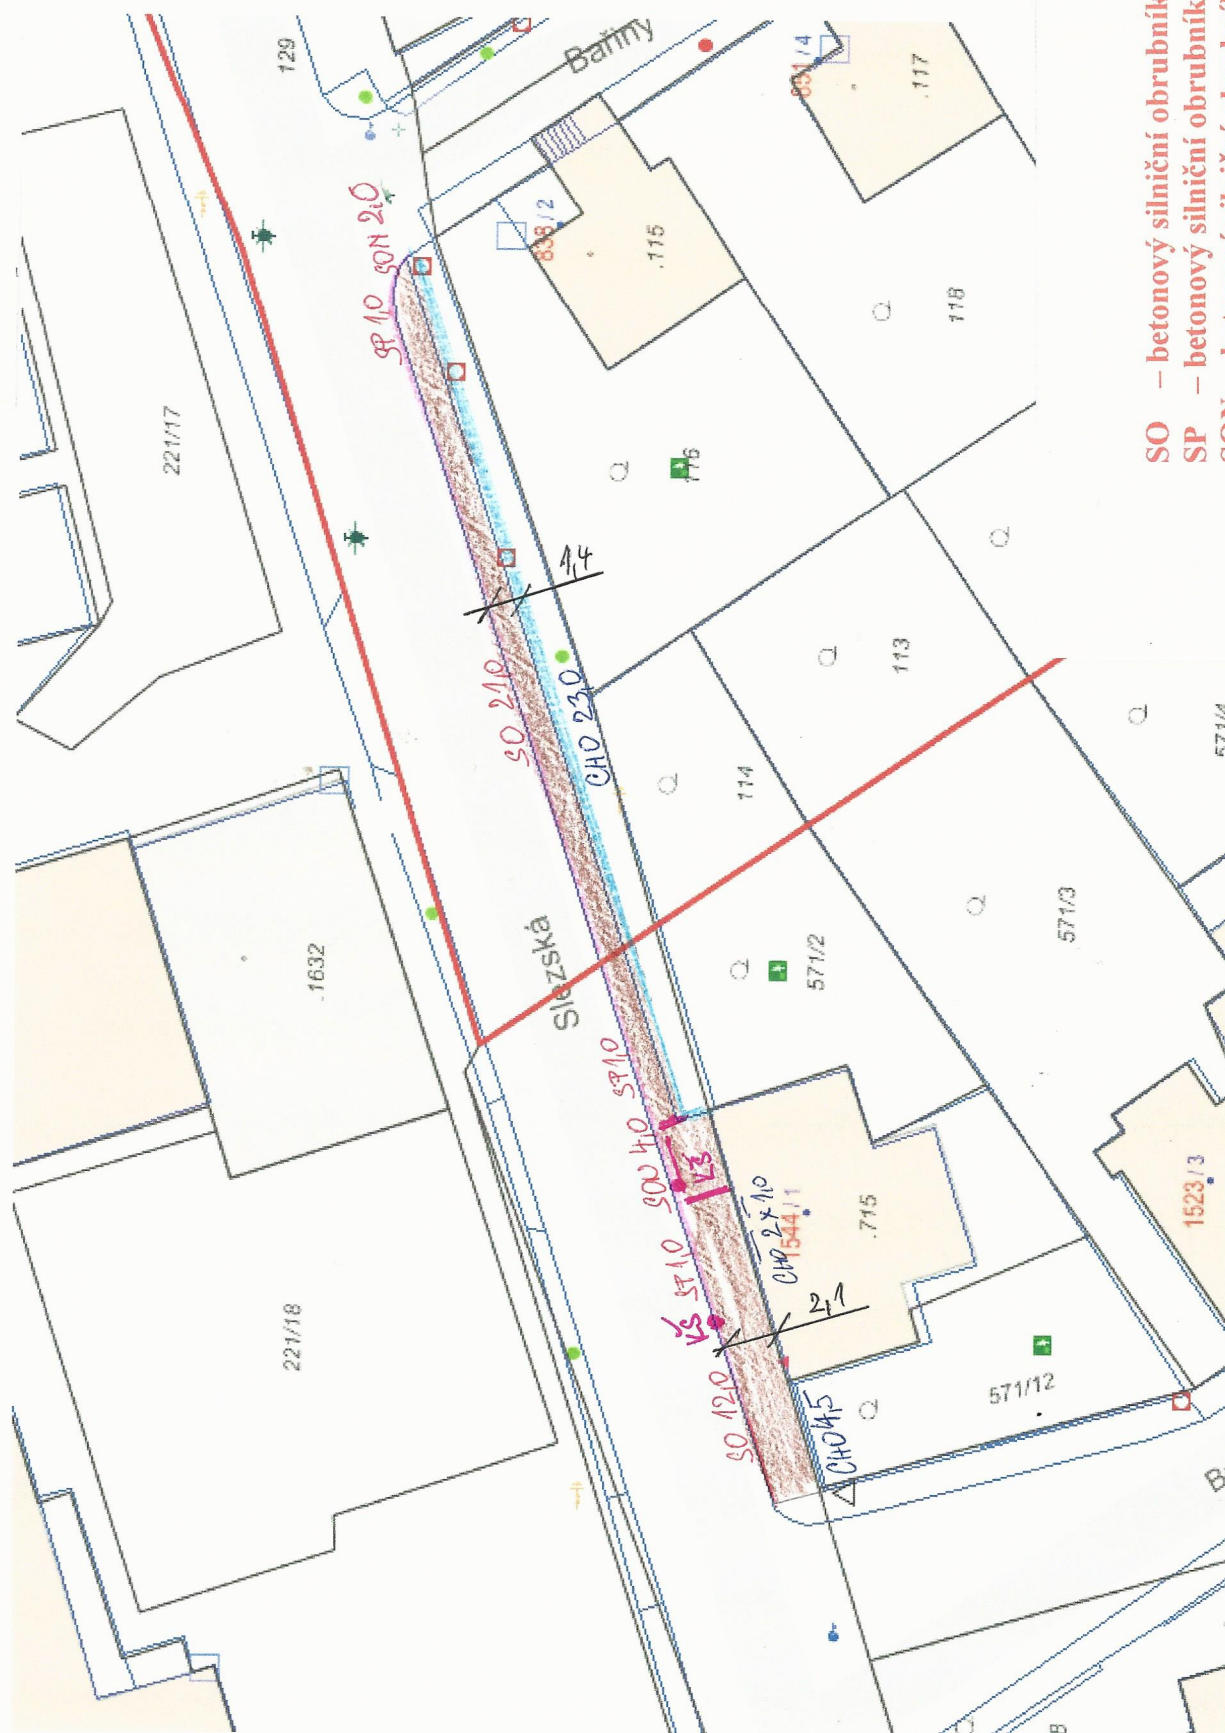

- SO – betonový silniční obrubník
- SP – betonový silniční obrubník přechodový
- SON – betonový silniční obrubník nájezdový
- CHO – betonový chodníkový obrubník



chodník ze zámkové dlažby tl.60mm