


STÁVAJÍCÍ STAV

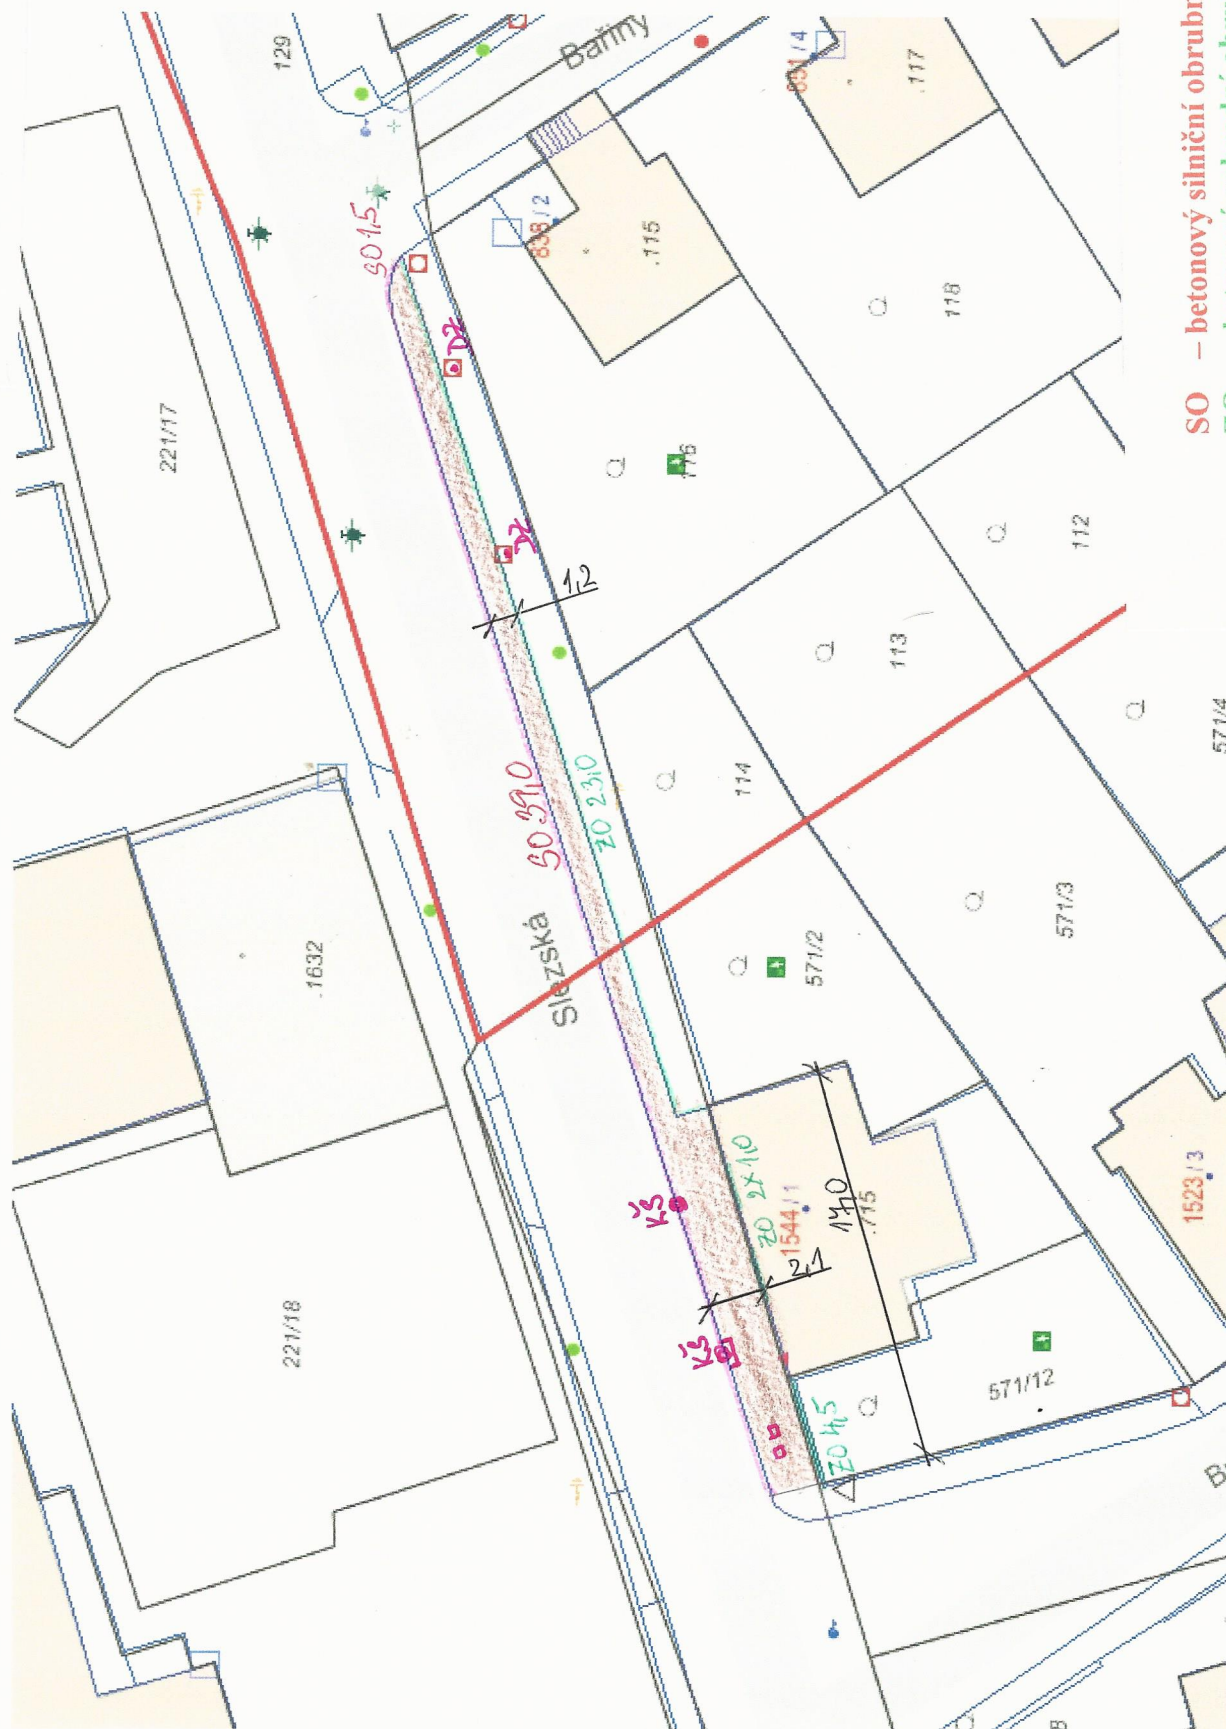

- SO – betonový silniční obrubník
- ZO – betonový zahradní obrubník



stávající chodník ze zámkové dlažby