MĚSTSKÝ ÚŘAD NOVÝ JIČÍN
ODBOR ÚZEMNÍHO PLÁNOVÁNÍ A STAVEBNÍHO ŘÁDU
ODDĚLENÍ STAVEBNÍHO ŘÁDU

Masarykovo nám. 1/1, 741 01 Nový Jičín

Váš dopis zn.:
Ze dne:
Naše č.j.: ÚPSŘ/30036/2021/Kop
Spis. značka: 130223/2020Ko

Vyřizuje: Romana Kopecká
Telefon: 556 768 363

DLE ROZDĚLOVNÍKU

Datum: 19.03.2021

SDĚLENÍ

Městský úřad Nový Jičín, odbor územního plánování a stavebního řádu, oddělení stavebního řádu, jako stavební úřad příslušný podle § 13 odst. 1 písm. c) zákona č. 183/2006 Sb., o územním plánování a stavebním řádu (stavební zákon), ve znění pozdějších změn a doplňků (dále jen „stavební zákon") a jako silniční správní úřad příslušný podle § 40 odst. 4 písm. a) zákona č. 13/1997 Sb., o pozemních komunikacích, ve znění pozdějších předpisů (dále jen "zákon o pozemních komunikacích") a speciální stavební úřad příslušný podle § 16 odst. 1 a § 40 odst. 4 písm. a) zákona o pozemních komunikacích, a § 15 odst. 1 stavebního zákona, Vám sděluje, že rozhodnutí ze dne 25.02.2021, sp.zn.: 130223/2020Ko, č.j.: ÚPSŘ/22012/2021/Kop

nabylo právní moci

dne 19.03.2021

ve smyslu ustanovení § 73 odst. 1 zákona č. 500/2004 Sb., správní řád, ve znění pozdějších změn doplňků a je vykonatelné.

MĚSTSKÝ ÚŘAD
741 11 NOVÝ JIČÍN 127

Romana Kopecká
oprávněná úřední osoba

Obdrží:
1. Město Nový Jičín zastoupeno Městským úřadem Nový Jičín, Odborem rozvoje a investic, Masarykovo nám. č.p. 1/1, 741 01 Nový Jičín 1 **+ štítek STAVBA POVOLENA**
+ ověřená projektová dokumentace
+ rozhodnutí s nabytím právní moci

MĚSTSKÝ ÚŘAD NOVÝ JIČÍN
ODBOR ÚZEMNÍHO PLÁNOVÁNÍ A STAVEBNÍHO ŘÁDU
ODDĚLENÍ STAVEBNÍHO ŘÁDU
Masarykovo nám. 1/1, 741 01 Nový Jičín

Váš dopis zn.:
Ze dne:
Naše č.j.: ÚPSŘ/22012/2021/Kop
Spis. značka: 130223/2020Ko

Vyřizuje: Romana Kopecká
Telefon: 556 768 363

DLE ROZDĚLOVNÍKU

Datum: 25.02.2021

ROZHODNUTÍ

STAVEBNÍ POVOLENÍ

V Ý R O K O V Á Č Á S T:

Městský úřad Nový Jičín, odbor územního plánování a stavebního řádu, oddělení stavebního řádu, jako stavební úřad příslušný podle § 13 odst. 1 písm. c) zákona č. 183/2006 Sb., o územním plánování a stavebním řádu (stavební zákon), ve znění pozdějších změn a doplňků (dále jen „stavební zákon“) a jako silniční správní úřad příslušný podle § 40 odst. 4 písm. a) zákona č. 13/1997 Sb., o pozemních komunikacích, ve znění pozdějších předpisů (dále jen "zákon o pozemních komunikacích") a speciální stavební úřad příslušný podle § 16 odst. 1 a § 40 odst. 4 písm. a) zákona o pozemních komunikacích, a § 15 odst. 1 stavebního zákona, ve stavebním řízení přezkoumal podle § 108 až 114 stavebního zákona žádost o stavební povolení, kterou dne 16.12.2020 podalo

Město Nový Jičín zastoupeno Městským úřadem Nový Jičín, Odborem rozvoje a investic, IČO 00298212, Masarykovo nám. č.p. 1/1, 741 01 Nový Jičín

(dále jen "stavebník"), a na základě tohoto přezkoumání:

I. **V y d á v á** podle § 115 stavebního zákona a § 18c vyhlášky č. 503/2006 Sb., o podrobnější úpravě územního rozhodování, územního opatření a stavebního řádu, ve znění pozdějších předpisů

s t a v e b n í p o v o l e n í n a s t a v b u :

„Příjezdová komunikace do areálu ČSAD v Novém Jičíně“

(dále jen "stavba") na pozemku parc. č. 574/3 (vodní plocha), 574/4 (ostatní plocha), 589/3 (ostatní plocha), 589/6 (ostatní plocha), 594/8 (ostatní plocha), 594/28 (ostatní plocha), 601/1 (ostatní plocha), 601/3 (ostatní plocha), 601/20 (ostatní plocha) v katastrálním území Nový Jičín-Horní Předměstí, parc. č. 481/15 (ostatní plocha) , 532/1 (ostatní plocha) v katastrálním území Nový Jičín-Dolní Předměstí.

S t a v b a o b s a h u j e :

Druh a účel stavby:

Jedná se o stavební úpravy stávající komunikace v délce 73,4 m, která propojuje ulici Palackého a areál ČSAD v Novém Jičíně a chodníku podél této komunikace. Nedílnou součást stavby tvoří také zřízení dvou nových uličních vpustí. Šířkové uspořádání komunikace se téměř nemění a šířka mezi obrubami bude 7,0 m. Šířka chodníku bude po úpravě 1,5 m.

Napojení se nemění, i nadále bude upravovaný úsek napojen na ulici Palackého, napojení bude provedeno přes obrusnou vrstvu a spára upravena zálivkou AZM. I po úpravě budou respektovány stávající sjezdy z parkovišť od Technických služeb a MULTIP, stejně tak sjezd z garáže u parcely 589/6, ve všech případech je navržena snížená nájezdová obruba 15/15 do betonového lože zvýšená o 2 cm oproti komunikaci.

Na koncích chodníku a v místě sjezdu od garáže bude varovný pás šířky 0,40 m tvořený reliéfní dlažbou a nájezdová obruba 15/15 bude v těchto místech taktéž zvýšena o 2 cm oproti komunikaci. V ostatních případech bude hranu chodníku tvořit betonová silniční obruba 25/15 do betonového lože s nášlapem +0,12 m. Vnější hranu chodníku tvoří betonová chodníková obruba 25/10 do betonového lože se zvýšeným okrajem +0,06 m.

Skladba chodníku je následující:

- BETONOVÁ DLAŽBA	60 mm
- LOŽE 0/4	40 mm
- ŠTĚRKODRŤ 8/16	150 mm
- ŠTĚRKODRŤ16/32	100 mm
- SEPARAČNÍ GEOTEXTLIE	300 g/m^2
- UPRAVENÁ A ZHUTNĚNÁ PLÁŇ	min. 30MPa
CELKEM	350 mm

Skladba vedlejší komunikace je navržena dle TP 170: D0-N-5-III-PIII:

- ASFALTOVÝ BETON OBRUSNÝ	ACO 11	40 mm
- SPOJOVACÍ POSTŘIK EMULZÍ	PS-E	0,5 kg/m2
- ASFALTOVÝ BETON LOŽNÍ	ACL 16+	60 mm
- SPOJOVACÍ POSTŘIK EMULZÍ	PS-E	0,5 kg/m^2
(po staničení 0,01194 pouze dvouvrstvý živičný kryt)		
- ASFALTOVÝ BETON PODKLADNÍ	ACP 16+	60 mm
- INFLITRAČNÍ POSTŘIK EMULZÍ	PI-E	1,0 kg/m2
- KAMENIVO STMELENÉ CEMNETEM	KSC C3/4	160 mm
- ŠTĚRKODRŤ	ŠDA	250 mm
- UPRAVENÁ A ZHUTNĚNÁ PLÁŇ		min. 45 MPa
CELKEM		570 mm

Katastrální území, parcelní čísla a druh pozemků podle katastru nemovitostí, na kterých se stavba povoluje:

- pozemek parc. č. 574/3 (vodní plocha), parc. č. 574/4 (ostatní plocha), parc. č. 589/3 (ostatní plocha), parc. č. 589/6 (ostatní plocha), parc. č. 594/8 (ostatní plocha), parc. č. 594/28 (ostatní plocha), parc. č. 601/1 (ostatní plocha), parc. č. 601/3 (ostatní plocha), parc. č. 601/20 (ostatní plocha) v katastrálním území Nový Jičín-Horní Předměstí, parc. č. 481/15 (ostatní plocha), parc. č. 532/1 (ostatní plocha) v katastrálním území Nový Jičín-Dolní Předměstí.

I I . S t a n o v í p o d m í n k y p r o p r o v e d e n í s t a v b y :

1. Stavba bude provedena podle projektové dokumentace, kterou autorizoval Ing. Vít Rybák, autorizovaný inženýr pro dopravní stavby, mosty a inženýrské konstrukce, ČKAIT 1000609; případné změny nesmí být provedeny bez předchozího povolení speciálního stavebního úřadu.

2. Změny stavby nebo její části, popřípadě odchylky od projektové dokumentace ověřené speciálním stavebním úřadem, nesmí být prováděny bez předchozího souhlasu speciálního stavebního úřadu.
3. Pro případnou změnu stavby před jejím dokončením, která se nedotýká práv účastníků stavebního řízení, a její schválení speciálním stavebním úřadem, stavebník zajistí zdůvodnění a podklady pro vyznačení v ověřené projektové dokumentaci.
4. Stavebník tak může učinit, jen pokud se změna nedotýká podmínek územního rozhodnutí, veřejných zájmů chráněných zvláštními právními předpisy nebo když příslušný dotčený orgán písemně anebo prohlášením do protokolu se změnou souhlasí, a pokud změna stavby před jejím dokončením nebude vyžadovat řízení a vydání rozhodnutí.
5. Při provádění stavby stavebník zajistí splnění podmínek uvedených v závazných stanoviscích dotčených orgánů státní správy, které jsou uvedeny v dokladové části projektové dokumentace:
   - Městský úřad Nový Jičín, Odbor životního prostředí ze dne 20.11.2020 č.j.: OŽP/102226/2020/Bok – **viz příloha tohoto rozhodnutí**
   - Městský úřad Nový Jičín, Odbor životního prostředí ze dne 20.11.2020 č.j.: OŽP/119000/2020/Pk – **viz příloha tohoto rozhodnutí**
   - Policie České republiky, Krajské ředitelství policie Moravskoslezského kraje, územní odbor Nový Jičín, dopravní inspektorát ze dne 17.10.2020 č.j.: KRPT-210861-1/ČJ-2020-070406 – **viz příloha tohoto rozhodnutí**.
6. Při provádění stavby stavebník zajistí splnění následujících podmínek uvedených ve stanoviscích vlastníků dopravní a technické infrastruktury, které jsou uvedeny v dokladové části projektové dokumentace:
   - vyjádření OpavaNet a.s. ze dne 14.12.2020 č.j.209/20 – **viz příloha tohoto rozhodnutí**
   - vyjádření CETIN a.s. ze dne 16.10.2020 zn.: 790543/20 – **viz příloha tohoto rozhodnutí**
   - vyjádření ČEZ Distribuce, a.s. ze dne 28.10.2020 zn.: 001113444 – **viz příloha tohoto rozhodnutí**
   - stanovisko SmVaK Ostrava a.s. ze dne 03.12.2020 zn.:9773/V033256/2020/KU - **viz příloha tohoto rozhodnutí**
   - stanovisko Povodí Odry s.p. ze dne 03.11.2020 zn.: POD/17064/2020/9232/846 – **viz příloha tohoto rozhodnutí**
   - stanovisko z hlediska samostatné působnosti MěÚ Nový Jičín, Odbor životního prostředí ze dne 24.11.2020 č.j.: OŽP/1180006/2020/Bok – **viz příloha tohoto rozhodnutí**
   - vyjádření MěÚ Nový Jičín, Odbor správy majetku ze dne 07.12.2020 č.j.: OSM/114433/2020/Pít – **viz příloha tohoto rozhodnutí**
   - stanovisko Gasnet Služby, s.r.o. ze dne 04.11.2020 zn.: 5002241990 – **viz příloha tohoto rozhodnutí**.
7. Před zahájením stavby bude na viditelném místě umístěn štítek „Stavba povolena“, který obdrží stavebník, jakmile toto rozhodnutí nabude právní moci. Štítek musí být chráněn před povětrnostními vlivy, aby údaje na něm uvedené zůstaly čitelné, a ponechán na místě do dokončení stavby.
8. Stavebník oznámí speciálnímu stavebnímu úřadu termín zahájení stavby a název a sídlo stavebního podnikatele, který bude stavbu provádět.
9. Stavba bude prováděna stavebním podnikatelem, který při její realizaci zabezpečí odborné vedení provádění stavby stavbyvedoucím.
10. Stavebník oznámí stavebnímu úřadu tyto fáze výstavby pro kontrolní prohlídky stavby:
    - Zahájení stavby.
    - Dokončení stavby.

11. Stavba bude dokončena do 2 let ode dne nabytí právní moci tohoto rozhodnutí.
12. Stavební suť a odpady vzniklé při provádění prací musí být průběžně odstraňovány, jejich likvidace musí být prováděna předepsaným způsobem a v souladu se zákonem č. 185/2001 Sb., o odpadech a změněně některých dalších zákonů, a souvisejícími předpisy platnými pro odpadové hospodářství. Doklad o nezávadné likvidaci stavebník doloží k žádosti o vydání kolaudačního souhlasu.
13. Toto rozhodnutí nenahrazuje povolení ke skládkám materiálu na veřejném prostranství.
14. Stavba bude prováděna tak, aby nedošlo k znehodnocení sousedních pozemků a staveb a po ukončení stavby budou veškeré pozemky uvedeny do původního stavu.
15. Stavebník, popř. zhotovitel je povinen na stavbě vést přehledně stavební deník v souladu s § 157 stavebního zákona a dle § 6 vyhlášky č. 499/2006 Sb., o dokumentaci staveb.
16. Staveniště a celá stavba v době realizace bude řádně zabezpečena oplocením proti možnému vniknutí cizích osob na staveniště a na okolní pozemky ve vlastnictví sousedů.
17. Při provádění prací je třeba si počínat tak, aby nevznikaly škody na majetku, aby nedocházelo k ohrožení života a zdraví osob, k nadměrnému hluku, prašnosti a znečišťování okolí stavby.
18. Při provádění stavby budou dodržena ustanovení vyhlášky č. 268/2009 Sb., o technických požadavcích na stavby, ustanovení vyhlášky č. 104/1997 Sb., kterou se provádí zákon o pozemních komunikacích a ustanovení obsažená v příslušných technických normách.
19. Okolí stavby nesmí být obtěžováno hlukem, prachem a jinými škodlivinami nad míru přípustnou. Stavebník zajistí, aby stavební podnikatel v maximálně možné míře vhodnou organizací práce omezil negativní vliv prováděných prací na životní prostředí v okolí stavby.
20. Stavbou nesmí být ohrožen provoz a bezpečnost provozu na přilehlé komunikaci ani ohrožena bezpečnost občanů, procházejících kolem stavby.
21. Stavebník zajistí vytýčení prostorové polohy stavby subjektem oprávněným zeměměřičem.
22. Před zahájením zemních prací je třeba zajistit u správců sítí vytyčení těchto vedení a zajistit jejich neporušení. Je třeba dodržet vzájemné ochranné vzdálenosti mezi jednotlivými vedeními (včetně přípojek) a dodržovat předpisy pro práci v ochranných pásmech podzemních vedení.
23. Dojde-li při provádění stavebních prací k nepředvídaným nálezům kulturně cenných předmětů, detailů stavby nebo chráněných částí přírody anebo k archeologickým nálezům, je stavebník povinen neprodleně oznámit nález stavebnímu úřadu a orgánu státní památkové péče nebo orgánu ochrany přírody a zároveň učinit opatření nezbytná k tomu, aby nález nebyl poškozen nebo zničen, a práce v místě nálezu přerušit.
24. Při provádění stavby je nutno dodržovat předpisy týkající se požární ochrany, bezpečnosti práce a technických zařízení, zejména zákon č. 309/2006 Sb., kterým se upravují další požadavky bezpečnosti a ochrany zdraví při práci v pracovněprávních vztazích a o zajištění bezpečnosti a ochrany zdraví při činnosti nebo poskytování služeb mimo pracovněprávní vztahy (zákon o zajištění dalších podmínek bezpečnosti a ochrany zdraví při práci), nařízení vlády č. 101/2005 Sb., o podrobnějších požadavcích na pracoviště a pracovní prostředí, nařízení vlády č. 591/2006 Sb., o bližších požadavcích na bezpečnost a ochranu zdraví při práci na staveništích, a zajistit ochranu zdraví a života osob na místě stavby.
25. Pro stavbu musí být použity pouze schválené výrobky odpovídajících vlastností v souladu s § 156 stavebního zákona, zákonem č. 22/1997 Sb., o technických požadavcích na výrobky a o změně a doplnění některých zákonů, ve znění pozdějších předpisů, nařízením vlády č. 163/2002 Sb., kterým se stanoví technické požadavky na vybrané stavební výrobky, ve znění pozdějších předpisů, a nařízením vlády č. 190/2002 Sb., kterým se stanoví technické požadavky na stavební výrobky označované CE, ve znění pozdějších předpisů. Příslušné doklady budou doloženy k žádosti o vydání kolaudačního souhlasu.
26. Dokončenou stavbu lze užívat na základě kolaudačního souhlasu, který vydá na žádost stavebníka zdejší speciální stavební úřad.

27. Úprava dopravního značení podléhá „Stanovení“, o které stavebník požádá MěÚ Nový Jičín, odbor dopravy v dostatečném předstihu tak, aby ke kolaudaci bylo dopravní značení na základě vydaného „Stanovení“ provedeno.

Účastníci řízení, na něž se vztahuje rozhodnutí správního orgánu (§ 27 odst. 1 zákona č. 500/2004 Sb., správní řád, ve znění pozdějších změn a doplňků (dále jen „správní řád“):

- Město Nový Jičín zastoupeno Městským úřadem Nový Jičín, Odborem rozvoje a investic, IČO 00298212, Masarykovo nám. č.p. 1/1, 741 01 Nový Jičín
- Technické služby města Nového Jičína, příspěvková organizace, IČO 00417688, Suvorovova č.p. 909/114, 741 01 Nový Jičín
- MULTIP Moravia s.r.o., IČO 16627971, Palackého č.p. 1135/27, 741 01 Nový Jičín.

O D Ů V O D N Ě N Í:

Dne 16.12.2020 podal stavebník žádost o vydání stavebního povolení na výše uvedenou stavbu, uvedeným dnem bylo zahájeno stavební řízení.

Speciální stavební úřad oznámil opatřením ze dne 13.01.2021 zahájení stavebního řízení známým účastníkům řízení a dotčeným orgánům. Současně podle ustanovení § 112 odst. 2 stavebního zákona upustil od ohledání na místě a ústního jednání, protože mu poměry staveniště byly dobře známy a žádost poskytovala dostatečné podklady pro posouzení stavby, a stanovil, že ve lhůtě do 10 dnů od doručení tohoto oznámení od doručení tohoto oznámení mohou účastníci řízení uplatnit své námitky a dotčené orgány svá stanoviska a že k později uplatněným závazným stanoviskům, námitkám, popřípadě důkazům nebude přihlédnuto.

Jako účastníci řízení byli pojati ve smyslu § 109 stavebního zákona:

- stavebník:
  - Město Nový Jičín zastoupeno Městským úřadem Nový Jičín, Odborem rozvoje a investic
- vlastník stavby, na níž má být provedena změna, není-li stavebníkem:
  - ///
- vlastník pozemku, na kterém má být stavba prováděna, není-li stavebníkem, může-li být jeho vlastnické právo k pozemku prováděním stavby přímo dotčeno
  - Technické služby města Nového Jičína, příspěvková organizace, Suvorovova č.p. 909/114, 741 01 Nový Jičín – hospodaření se svěřeným majetkem obce – dotčený pozemek parc.č. 589/3, 589/6 k.ú. Nový Jičín-Horní Předměstí
  - MULTIP Moravia s.r.o., Palackého č.p. 1135/27, 741 01 Nový Jičín – vlastník dotčených pozemků parc.č. 574/4, 594/28, 601/3 k.ú. Nový Jičín-Horní Předměstí
- vlastník stavby na pozemku, na kterém má být stavba prováděna, a ten, kdo má k tomuto pozemku nebo stavbě právo odpovídající věcnému břemenu, mohou-li být jejich práva prováděním stavby přímo dotčena
  - ///
- vlastník sousedního pozemku nebo stavby na něm, může-li být jeho vlastnické právo prováděním stavby přímo dotčeno,

- ČSAD Ostrava a.s., Vítkovická č.p. 3083/1, 702 00 Ostrava – vlastník sousedních pozemků parc.č. 574/5, 594/3 k.ú. Nový Jičín-Horní Předměstí

➢ ten, kdo má k sousednímu pozemku nebo stavbě na něm právo odpovídající věcnému břemenu, může-li být toto právo prováděním stavby přímo dotčeno

- ///

➢ vlastníci a správci sítí dopravní a technické infrastruktury:
- CETIN a.s., Českomoravská č.p. 2510/19, 190 00 Praha
- ČEZ Distribuce, a. s., Guldenerova č.p. 2577/19, 326 00 Plzeň
- GasNet Služby, s.r.o., Plynárenská č.p. 499/1, 602 00 Brno
- OpavaNet a.s., Příčná č.p. 2828/10, 746 01 Opava
- Severomoravské vodovody a kanalizace Ostrava a.s., 28. října č.p. 1235/169, 709 00 Ostrava

➢ ostatní

- Povodí Odry, státní podnik, Varenská č.p. 3101/49, 702 00 Ostrava

Vlastníci vzdálenějších sousedních pozemků a staveb nebyli za účastníky řízení pojati, protože jejich práva stavbou nemohou být přímo dotčena a to jednak z důvodu velké vzdálenosti těchto sousedních pozemků a staveb od stavby povolované a také z důvodu rozsahu povolované stavby.

Při rozhodování ve věci speciální stavební úřad dále vycházel z níže uvedených podkladů, vyjádření, stanovisek a rozhodnutí:

➢ souhlas podle ů 184a stavebního zákona – byl doložen souhlas vlastníků dotřených pozemků:
- Technické služby města Nového Jičína, příspěvková organizace, Suvorovova č.p. 909/114, 741 01 Nový Jičín – hospodaření se svěřeným majetkem obce – dotčený pozemek parc.č. 589/3, 589/6 k.ú. Nový Jičín-Horní Předměstí
- MULTIP Moravia s.r.o., Palackého č.p. 1135/27, 741 01 Nový Jičín – vlastník dotčených pozemků parc.č. 574/4, 594/28, 601/3 k.ú. Nový Jičín-Horní Předměstí

➢ projektová dokumentace, kterou autorizoval Ing. Vít Rybák, autorizovaný inženýr pro dopravní stavby, mosty a inženýrské konstrukce, ČKAIT 1000609

➢ závazných stanovisek dotčených orgánů:
- Hasičský záchranný sbor Moravskoslezského kraje, územní odbor Nový Jičín ze dne 02.12.2020 zn.: HSOS-9915-2/2020
- Městský úřad Nový Jičín, Odbor životního prostředí ze dne 20.11.2020 č.j.: OŽP/102226/2020/Bok
- Městský úřad Nový Jičín, Odbor životního prostředí ze dne 20.11.2020 č.j.: OŽP/119000/2020/Pk
- Policie České republiky, Krajské ředitelství policie Moravskoslezského kraje, územní odbor Nový Jičín, dopravní inspektorát ze dne 17.10.2020 č.j.: KRPT-210861-1/ČJ-2020-070406

➢ stanovisek vlastníků veřejné dopravní a technické infrastruktury*:*
- vyjádření OpavaNet a.s. ze dne 14.12.2020 č.j.209/20
- vyjádření CETIN a.s. ze dne 16.10.2020 zn.: 790543/20
- vyjádření ČEZ Distribuce, a.s. ze dne 28.10.2020 zn.: 001113444
- stanovisko SmVaK Ostrava a.s. ze dne 03.12.2020 zn.:9773/V033256/2020/KU
- stanovisko Povodí Odry s.p. ze dne 03.11.2020 zn.: POD/17064/2020/9232/846
- stanovisko z hlediska samostatné působnosti MěÚ Nový Jičín, Odbor životního prostředí ze dne 24.11.2020 č.j.: OŽP/1180006/2020/Bok
- vyjádření MěÚ Nový Jičín, Odbor správy majetku ze dne 07.12.2020 č.j.: OSM/114433/2020/Pít
- stanovisko Gasnet Služby, s.r.o. ze dne 04.11.2020 zn.: 5002241990 – viz
- sdělení ČEZ Distribuce, a.s ze dne 15.10.2020 zn.: 0101398130
- sdělení ČEZ ICT Services, a.s. ze dne 15.10.2020 zn.:0700280039
- sdělení Telco Pro Services, a.s. ze dne 15.10.2020 zn.: 0201140115

- sdělení SmVaK Ostrava a.s. ze dne 12.11.2020 zn.:9773/V029690/2020/KU
- vyjádření Technické služby města Nového Jičína ze dne 23.11.2020 č.j.:118867

Podmínky z výše uvedených vyjádření, závazných stanovisek dotčených orgánů a vyjádření správců a vlastníků inženýrských sítí stavební úřad zkoordinoval a zapracoval do podmínek tohoto rozhodnutí.

Speciální stavební úřad zajistil vzájemný soulad předložených závazných stanovisek dotčených orgánů vyžadovaných zvláštními předpisy a zahrnul je do podmínek rozhodnutí.

Speciální stavební úřad v provedeném stavebním řízení přezkoumal předloženou žádost z hledisek uvedených v § 111 stavebního zákona, projednal ji s účastníky řízení a s dotčenými orgány a zjistil:

- jedná se o stavební úpravy stávající komunikace a nemění se účel užívání stavby. Stavba se nachází podle územního plánu Nový Jičín v ploše DS-dopravní infrastruktura-silniční, VS-plochy smíšené výrobní, komerční a logistické, ZO-zeleň ochranná a izolační. Ve všech plochách jsou přípustné stavby nezbytné veřejné dopravní infrastruktury. Stavba je v souladu s územně plánovací dokumentací.
- projektovou dokumentaci autorizoval Ing. Vít Rybák, autorizovaný inženýr pro dopravní stavby, mosty a inženýrské konstrukce, ČKAIT 1000609, je úplná, přehledná; obecné požadavky na výstavbu jsou řešeny v odpovídající míře;
- předložené podklady k žádosti o stavební povolení vyhovují požadavkům uplatněným dotčenými orgány. Bylo doloženo závazné stanovisko Hasičský záchranný sbor Moravskoslezského kraje, územní odbor Nový Jičín ze dne 02.12.2020 zn.: HSOS-9915-2/2020, koordinované závazné stanovisko Městský úřad Nový Jičín, Odbor životního prostředí ze dne 20.11.2020 č.j.: OŽP/102226/2020/Bok, závazné stanovisko Městský úřad Nový Jičín, Odbor životního prostředí ze dne 20.11.2020 č.j.: OŽP/119000/2020/Pk, vyjádření Policie České republiky, Krajské ředitelství policie Moravskoslezského kraje, územní odbor Nový Jičín, dopravní inspektorát ze dne 17.10.2020 č.j.: KRPT-210861-1/ČJ-2020-070406.

Speciální stavební úřad v provedeném stavebním řízení přezkoumal předloženou žádost z hledisek uvedených v § 111 stavebního zákona, projednal ji s účastníky řízení a s dotčenými orgány a zjistil, že jejím uskutečněním nebo užíváním nejsou ohroženy zájmy chráněné stavebním zákonem, předpisy vydanými k jeho provedení a zvláštními předpisy. Projektová dokumentace stavby splňuje obecné požadavky na výstavbu a podmínky územního rozhodnutí o umístění stavby. Speciální stavební úřad v průběhu řízení neshledal důvody, které by bránily povolení stavby.

Speciální stavební úřad současně s oznámením o zahájení stavebního řízení ze dne 13.01.2021 umožnil, v souladu s § 36 odst. 3 správního řádu, účastníkům řízení seznámit se před vydáním rozhodnutí s jeho podklady a sdělil lhůtu, pro tento úkon.

Vypořádání s návrhy a námitkami účastníků:

- Účastníci neuplatnili návrhy a námitky.

Vypořádání s vyjádřeními účastníků k podkladům rozhodnutí:

- Účastníci se k podkladům rozhodnutí nevyjádřili.

Speciální tavební úřad rozhodl, jak je uvedeno ve výroku rozhodnutí, za použití ustanovení právních předpisů ve výroku uvedených.

V souladu s ustanovením § 69 odst. 2 správního řádu speciální stavební úřad tímto uvádí jména a příjmení všech účastníků řízení: Město Nový Jičín zastoupeno Městským úřadem Nový Jičín, Odborem rozvoje a investi, CETIN a.s., ČEZ Distribuce, a. s., ČSAD Ostrava a.s., GasNet Služby, s.r.o., Město Nový Jičín zastoupeno Městským úřadem Nový Jičín, Odborem správy majetku, MULTIP Moravia s.r.o., OpavaNet a.s., Povodí Odry, státní podnik, Severomoravské vodovody a kanalizace Ostrava a.s., Technické služby města Nového Jičína, příspěvková organizace.

.

P O U Č E N Í Ú Č A S T N Í K Ů:

Proti tomuto rozhodnutí mohou účastníci řízení podat odvolání ve lhůtě 15 dnů ode dne jeho oznámení.

Odvolání se podává u Městského úřadu Nový Jičín, odboru územního plánování a stavebního řádu, Masarykovo nám. 1/1, 741 01 Nový Jičín.

O odvolání rozhoduje Krajský úřad Moravskoslezského kraje, odbor dopravy a chytrého regionu, 28. října 117, 702 18 Ostrava.

Odvolání se podává s potřebným počtem stejnopisů tak, aby jeden stejnopis zůstal správnímu orgánu a aby každý účastník dostal jeden stejnopis. Nepodá-li účastník potřebný počet stejnopisů, vyhotoví je správní orgán na náklady účastníka.

Odvoláním lze napadnout výrokovou část rozhodnutí, jednotlivý výrok nebo jeho vedlejší ustanovení. Odvolání jen proti odůvodnění rozhodnutí je nepřípustné.

Speciální stavební úřad po dni nabytí právní moci stavebního povolení zašle stavebníkovi jedno vyhotovení ověřené projektové dokumentace a štítek obsahující identifikační údaje o povolené stavbě. Další vyhotovení ověřené projektové dokumentace zašle vlastníkovi stavby, pokud není stavebníkem.

Stavebník je povinen štítek před zahájením stavby umístit na viditelném místě u vstupu na staveniště a ponechat jej tam až do dokončení stavby, případně do vydání kolaudačního souhlasu; rozsáhlé stavby se mohou označit jiným vhodným způsobem s uvedením údajů ze štítku.

Stavba nesmí být zahájena, dokud stavební povolení nenabude právní moci. Stavební povolení pozbývá platnosti, jestliže stavba nebyla zahájena do 2 let ode dne, kdy nabylo právní moci.

U P O Z O R N Ě N Í:

Stavebník je povinen při provádění stavby zajistit podle ustanovení § 14, § 15 zákona č. 309/2006 Sb., kterým se upravují další požadavky bezpečnosti a ochrany zdraví při práci v pracovněprávních vztazích a o zajištění bezpečnosti a ochrany zdraví při činnosti nebo poskytování služeb mimo pracovněprávní vztahy (zákon o zajištění dalších podmínek bezpečnosti a ochrany zdraví při práci), ve znění pozdějších předpisů, činnost koordinátora (koordinátorů) bezpečnosti a ochrany zdraví při práci na staveništi.

V souladu s § 119 odst. 1 stavebního zákona lze dokončenou stavbu, popřípadě část stavby schopnou samostatného užívání, uvedenou v § 103 odst. 1 písm. e) bodech 4 až 8, nebo stavbu, u které postačí ohlášení stavebnímu úřadu podle § 104 odst. 1 písm. a) až d) a k) nebo podle zvláštního právního předpisu, nebo pokud vyžaduje stavební povolení, a jedná-li se o

- stavbu veřejné infrastruktury,
- stavbu, jejíž vlastnosti nemohou budoucí uživatelé ovlivnit,
- stavbu, u které bylo stanoveno provedení zkušebního provozu,
- změnu stavby, která je kulturní památkou,

užívat pouze na základě kolaudačního souhlasu, nebo kolaudačního rozhodnutí. Stavebník zajistí, aby byly před započetím užívání stavby provedeny a vyhodnoceny zkoušky a měření předepsané zvláštními právními předpisy.

Podle § 119 odst. 2 stavebního zákona kolaudační souhlas nebo kolaudační rozhodnutí vydává ten stavební úřad, který vydal povolení stavby.

Přílohy:
- koordinované závazné stanovisko Městský úřad Nový Jičín, Odbor životního prostředí ze dne 20.11.2020 č.j.: OŽP/102226/2020/Bok
- závazné stanovisko Městský úřad Nový Jičín, Odbor životního prostředí ze dne 20.11.2020 č.j.: OŽP/119000/2020/Pk
- vyjádření Policie České republiky, Krajské ředitelství policie Moravskoslezského kraje, územní odbor Nový Jičín, dopravní inspektorát ze dne 17.10.2020 č.j.: KRPT-210861-1/ČJ-2020-070406.
- vyjádření OpavaNet a.s. ze dne 14.12.2020 č.j.209/20
- vyjádření CETIN a.s. ze dne 16.10.2020 zn.: 790543/20
- vyjádření ČEZ Distribuce, a.s. ze dne 28.10.2020 zn.: 001113444
- stanovisko SmVaK Ostrava a.s. ze dne 03.12.2020 zn.:9773/V033256/2020/KU
- stanovisko Povodí Odry s.p. ze dne 03.11.2020 zn.: POD/17064/2020/9232/846
- stanovisko z hlediska samostatné působnosti MěÚ Nový Jičín, Odbor životního prostředí ze dne 24.11.2020 č.j.: OŽP/1180006/2020/Bok
- vyjádření MěÚ Nový Jičín, Odbor správy majetku ze dne 07.12.2020 č.j.: OSM/114433/2020/Pít
- stanovisko Gasnet Služby, s.r.o. ze dne 04.11.2020 zn.: 5002241990

„otisk razítka“

Romana Kopecká v.r.
oprávněná úřední osoba

Poplatek:
Správní poplatek podle zákona č. 634/2004 Sb., o správních poplatcích, ve znění pozdějších předpisů se nevyměřuje.

Obdrží:

Účastníci řízení:
1. Město Nový Jičín zastoupeno Městským úřadem Nový Jičín, Odborem rozvoje a investic, Masarykovo nám. č.p. 1/1, 741 01 Nový Jičín 1
2. CETIN a.s., IDDS: qa7425t
   sídlo: Českomoravská č.p. 2510/19, 190 00 Praha 9-Libeň
3. ČEZ Distribuce, a. s., IDDS: v95uqfy
   sídlo: Guldenerova č.p. 2577/19, Plzeň 2-Slovany, Východní Předměstí, 326 00 Plzeň 26
4. ČSAD Ostrava a.s., IDDS: aeedmqh

sídlo: Vítkovická č.p. 3083/1, Moravská Ostrava, 702 00 Ostrava 2
5. GasNet Služby, s.r.o., IDDS: jnnyjs6
sídlo: Plynárenská č.p. 499/1, Zábrdovice, 602 00 Brno 2
6. Město Nový Jičín zastoupeno Městským úřadem Nový Jičín, Odborem správy majetku, Masarykovo nám. č.p. 1/1, 741 01 Nový Jičín 1
7. MULTIP Moravia s.r.o., IDDS: kt8n7jq
sídlo: Palackého č.p. 1135/27, 741 01 Nový Jičín 1
8. OpavaNet a.s., IDDS: fxgfhr5
sídlo: Příčná č.p. 2828/10, Předměstí, 746 01 Opava 1
9. Povodí Odry, státní podnik, IDDS: wwit8gq
sídlo: Varenská č.p. 3101/49, Moravská Ostrava, 702 00 Ostrava 2
10. Severomoravské vodovody a kanalizace Ostrava a.s., IDDS: 4xff9pv
sídlo: 28. října č.p. 1235/169, Mariánské Hory, 709 00 Ostrava 9
11. Technické služby města Nového Jičína, příspěvková organizace, Suvorovova č.p. 909/114, 741 01 Nový Jičín 1

Dotčené správní orgány:
12. Hasičský záchranný sbor Moravskoslezského kraje, územní odbor Nový Jičín, IDDS: spdaive
sídlo: Zborovská č.p. 2096/5, 741 01 Nový Jičín 1
13. Městský úřad Nový Jičín, Odbor životního prostředí, Masarykovo nám. č.p. 1/1, 741 01 Nový Jičín 1
14. Policie České republiky, Krajské ředitelství policie Moravskoslezského kraje, Územní odbor NJ, Dopravní inspektorát Nový Jičín, IDDS: n5hai7v
sídlo: Svatopluka Čecha č.p. 1727/11, 741 01 Nový Jičín 1

MĚSTSKÝ ÚŘAD NOVÝ JIČÍN

Odbor životního prostředí

Masarykovo nám. 1, 741 01 Nový Jičín

Váš dopis zn.:
Ze dne: 12.10.2020
Naše č.j.: OŽP/102226/2020/Bok
Spis. značka: OŽP/102226/2020/Bok

Vyřizuje: Ivana Boková
Telefon: 556768265
Mobil:

Město Nový Jičín
Masarykovo nám. 1/1
741 01 NOVÝ JIČÍN

Datum: 20.11.2020

Tento doklad je nedílnou součástí rozhodnutí Městského úřadu Nový Jičín, č.j. 22012 ze dne 20.1.2021
Podpis: Bgrob ⓤ

Příjezdová komunikace do areálu ČSAD v Novém Jičíně
- koordinované závazné stanovisko

Městský úřad Nový Jičín ve smyslu § 4, odst. 2 a odst. 7 zák. č. 183/2006 Sb. o územním řízení a stavebním řádu (stavební zákon) ve znění pozdějších předpisů a na základě žádosti ze dne 12.10.2020 vydává

koordinované závazné stanovisko

pro záměr Příjezdová komunikace do areálu ČSAD v Novém Jičíně
na parc. č. 481/15, 532/1 v k.ú. Nový Jičín – Dolní předměstí
na parc. č. 574/3, 574/4, 589/3, 589/6, 594/8, 594/28, 601/1, 601/3, 601/20
v k.ú. Nový Jičín – Horní Předměstí

k dokumentaci zpracované firmou: Ing. Marek Milich
ze dne : 8/2020

pro účel : stavební povolení
pro žadatele: Město Nový Jičín, Masarykovo nám. 1/1, 741 01 NOVÝ JIČÍN

Ve věci byl záměr posouzen oprávněnými úředními osobami v jednotlivých oblastech následovně:

1. Odpadové hospodářství (referent veřejné správy Mgr. Marta Kiššová)

Závazná část:

Městský úřad Nový Jičín, odbor životního prostředí (dále jen "městský úřad"), jako věcně a místně příslušný správní orgán podle § 61 odst. 1 písm. c) zákona č. 128/2000 Sb., o obcích (obecní zřízení), ve znění pozdějších předpisů, § 11 odst. 1 zákona č. 500/2004 Sb., správní řád, ve znění pozdějších předpisů (dále jen „správní řád"), § 79 odst. 4 a odst. 6 zákona č. 185/2001 Sb., o odpadech a o změně některých dalších zákonů, ve znění pozdějších předpisů (dále jen „zákon o odpadech) na základě žádosti ze dne 12. 10. 2020, o vydání závazného stanoviska ke stavebnímu povolení, tj. k řízení dle zákona č. 183/2006 Sb., o územním plánování a stavebním řádu, ve znění pozdějších předpisů z hlediska nakládání s odpady pro účely záměru „Příjezdová komunikace do areálu ČSAD v Novém Jičíně" umístěného na pozemku parc. č. 481/15, 532/1 v k. ú. Nový Jičín – Dolní předměstí a na parc. č. 574/3, 574/4, 589/3, 589/6, 594/8, 594/28, 601/1, 601/3, 601/20 v k. ú. Nový Jičín – Horní Předměstí (dále též jen „záměr"):

souhlasné závazné stanovisko.

Odůvodnění

Městský úřad obdržel uvedenou žádost o vydání závazného stanoviska z hlediska nakládání s odpady pro účely záměru v zájmu žadatele. Městský úřad při posuzování předmětné žádosti postupoval především

Tento doklad je nedílnou součástí rozhodnutí Městského úřadu Nový Jičín,
č.j. 22012 ze dne 25. 2. 2021
Podpis

podle § 79 odst. 5 zákona o odpadech. Vydání žádaného stanoviska představuje postup správního orgánu podle části čtvrté správního řádu.
Dle § 79 odst. 5 zákona o odpadech posuzuje městský úřad žádost z hlediska jejího souladu s povinnostmi vyplývajícími z tohoto zákona a prováděcích právních předpisů. Toto stanovisko nenahrazuje souhlasy vydávané podle uvedeného zákona.
Na základě žádosti ze dne 12. 10. 2020, o vydání závazného stanoviska ke stavebnímu povolení, tj. k řízení dle zákona č. 183/2006 Sb., o územním plánování a stavebním řádu, ve znění pozdějších předpisů z hlediska nakládání s odpady pro účely záměru „Příjezdová komunikace do areálu ČSAD v Novém Jičíně" umístěného na pozemku parc. č. 481/15, 532/1 v k. ú. Nový Jičín – Dolní předměstí a na parc. č. 574/3, 574/4, 589/3, 589/6, 594/8, 594/28, 601/1, 601/3, 601/20 v k. ú. Nový Jičín – Horní Předměstí, vydal správní orgán toto stanovisko. Projektová dokumentace řeší rekonstrukci stávající komunikace, která propojuje ulici Palackého a areál ČSAD v Novém Jičíně. Stávající komunikace je v současném stavu zvlněná, kdy nebylo řešeno její odvodnění. Podél komunikace je veden chodník, který bude kompletně rekonstruován. Nedílnou součástí je výstavba dvou uličních vpustí.
K žádosti byla doložena projektová dokumentace, kdy nakládání s odpady je zde popsáno, konkrétně v části: Zásady organizace výstavby - maximální produkovaná množství a druhy odpadů a emisí při výstavbě, jejich likvidace. Z předložené dokumentace k záměru, městský úřad zjistil, že odpady vzniklé při předmětné stavební činnosti budou řádně separovány, využívány, zneškodňovány a předávány oprávněným osobám. Z hlediska nakládání s odpady upozorňujeme, že v případě dodavatelských prací je třeba ve smlouvách upravit, kdo bude původcem vznikajících odpadů. Uskutečněním záměru při dodržení zmíněné dokumentace nejsou ohroženy zájmy chráněné zákonem o odpadech a jeho prováděcími předpisy.

2. <u>Ochrana ovzduší</u> (referent veřejné správy Mgr. Martin Schönwälder)
Závazná část :
Městský úřad Nový Jičín, odbor životního prostředí, jako věcně příslušný orgán ochrany ovzduší podle ustanovení § 27 odst. 1 písm. f) zákona č. 201/2012 Sb., o ochraně ovzduší (dále jen „zákon o ochraně ovzduší") a jako místně příslušný podle ustanovení § 11 zákona č. 500/2004 Sb., správní řád, ve znění pozdějších předpisů (dále jen „správní řád") vydává závazné stanovisko ke stavebnímu povolení stavby stacionárního zdroje neuvedeného v příloze č. 2 k zákonu o ochraně ovzduší. V předmětné stavbě **nebude** podle předložené dokumentace **umisťován nový** nevyjmenovaný **zdroj** znečišťování ovzduší.
Odůvodnění:
Projektová dokumentace neřeší umístění stacionárního zdroje znečišťování ovzduší – jedná se o rekonstrukci stávající komunikace bez zdrojů znečišťování ovzduší, proto zdejší úřad závazné stanovisko z hlediska ochrany ovzduší nevydává.

3. <u>Ochrana zemědělského půdního fondu (ZPF)</u> (referent veřejné správy Ing. Vlasta Stanislavová)
Záměr řeší rekonstrukci stávající komunikace a chodníku podél této komunikace na pozemcích parc. č. 481/15, 532/1 v k.ú. Nový Jičín – Dolní předměstí (ostatní plocha) a parc.č. 574/3, 574/4, 589/3, 589/6, 594/8, 594/28, 601/1, 601/3, 601/20 (ostatní plocha) v k.ú. Nový Jičín – Horní Předměstí.
Závazná část:
Městský úřad Nový Jičín, odbor životního prostředí, jako příslušný orgán ochrany zemědělského půdního fondu podle § 61 odst. 1 písm. c) a § 66 zákona č. 128/2000 Sb., o obcích ve znění pozdějších předpisů, § 11 odst. 1 zákona č. 500/2004 Sb., správní řád, ve znění pozdějších předpisů (dále jen „správní řád") a dle § 15 zák. č. 334/1992 Sb., o ochraně ZPF, ve znění pozdějších předpisů (dále jen „zákon o ochraně ZPF") <u>sděluje</u> dle § 154 správního řádu, po prověření podkladů k žádosti, porovnání s územně analytickými podklady ORP Nový Jičín a vyhodnocení z hlediska zájmů chráněných zákonem o ochraně ZPF, <u>že v dané věci nevydává závazné stanovisko.</u>

Odůvodnění: Záměrem **nejsou dotčeny zájmy chráněné zákonem o ochraně ZPF**. Dotčené pozemky nejsou součástí zemědělského půdního fondu dle § 1 zákona o ochraně ZPF.

4. Orgán ochrany přírody (referent veřejné správy Ing. Hana Schillerová)

Závazná část:

Městský úřad Nový Jičín, odbor životního prostředí jako orgán ochrany přírody věcně a místně příslušný podle § 77 odst. 1 písm. j) zákona č. 114/1992 Sb., o ochraně přírody a krajiny (v platném znění, dále jen „zákon"), na základě podané žádosti, předložených a doplněných podkladových materiálů a po vyhodnocení záměru z hlediska zájmů ochrany přírody a krajiny vydává jako dotčený orgán v souladu s § 4 odst. 2 písm. a) zákona č. 183/2006 Sb., o územním plánování a stavebním řádu, ve znění pozdějších předpisů (stavební zákon), a § 149 odst. 1 správního řádu ve vztahu k ochraně krajinného rázu ve smyslu ustanovení § 12 odst. 2 zákona

s o u h l a s n é z á v a z n é s t a n o v i s k o .

Odůvodnění:

Na základě konfrontace připravovaného záměru, kterým je příjezdová komunikace do areálu ČSAD v Novém Jičíně na parc. č. 481/15, 532/1 v k.ú. Nový Jičín - Dolní předměstí a parc. č. 574/3, 574/4, 589/3, 589/6, 594/8, 594/28, 601/1, 601/3, 601/20 v k.ú. Nový Jičín - Horní Předměstí, s podkladovými materiály, které jsou orgánu ochrany přírody pro posouzení věci k dispozici, a po vyhodnocení vlivu záměru na zájmy chráněné citovaným zákonem bylo zjištěno, že realizací záměru v souladu s předloženým návrhem bude změněna, nebude však snížena (negativně ovlivněna) přírodní a estetická hodnota krajinného rázu jako dochované přírodní, kulturní a historické charakteristiky daného místa a oblasti, ani nedojde k narušení harmonického měřítka a vztahů v krajině.

Nepříznivé dotčení dalších zákonných zájmů v působnosti zdejšího orgánu ochrany přírody (mj. ekologicko-stabilizační funkce významných krajinných prvků, obecná druhová ochrana rostlin a živočichů včetně volně žijících ptáků, památných stromů, územního systému ekologické stability krajiny na lokální úrovni) se v souvislosti se záměrem nepředpokládá. Záměr lze realizovat za předpokladu respektování zákonné ochrany dřevin rostoucích mimo les (§ 7-9 zákona a vyhláška č. 189/2013 Sb., o ochraně dřevin a povolování jejich kácení, ve znění pozdějších předpisů), aby nedošlo k poškození nebo zničení dřevin rostoucích na dotčených nebo sousedících pozemcích. Podmínky provedení stavby ve vztahu k dotčeným plochám zeleně na pozemcích města musí být před projednáním u stavebního úřadu dohodnuty se správcem městské zeleně.

Orgán ochrany přírody přezkoumal předloženou žádost ve smyslu ustanovení zákona o ochraně přírody a krajiny, jejichž posuzování zdejšímu správnímu orgánu přísluší, přičemž dospěl k závěru, že uskutečněním záměru nebudou ohroženy tímto zákonem chráněné veřejné zájmy. Protože nebyly shledány důvody bránící vydání souhlasného závazného stanoviska, lze záměr z hlediska zájmů ochrany přírody a krajiny realizovat.

5. Státní správa lesů a myslivosti (referent veřejné správy Mgr. Jiří Schindler)

Předložená dokumentace neřeší dotčení pozemků určených k plnění funkcí lesa ani umístění stavby do vzdálenosti 50 m od okraje lesa. Z tohoto důvodu nejsou dotčeny zájmy stanovené zák.č. 289/1995 Sb., o lesích.

Záměrem nejsou dotčeny zájmy chráněné zák.449/2001 Sb., o myslivosti. Pozemky nejsou součástí žádné honitby.

Na základě těchto skutečností se závazné stanovisko nevydává.

6. Orgán státní památkové péče (referent veřejné správy Eva Slováčková)

Závazná část:

Městský úřad Nový Jičín, odbor územního plánování a stavebního řádu, oddělení stavební úřad, jako příslušný orgán státní památkové péče podle ustanovení § 29 odst. 2 písm. b) zákona č. 20/1987 Sb., o státní památkové péči, ve znění pozdějších předpisů (dále jen „zákon o státní památkové péči") a podle ustanovení § 10 a § 11 odst. 1 písm. b) zákona č. 500/2004 Sb., správní řád, ve znění pozdějších předpisů (dále jen „správní řád") sděluje, že výše uvedenou stavbou nebudou dotčeny zájmy památkové péče.

Tento doklad je nedílnou součástí rozhodnutí Městského úřadu Nový Jičín,
č.j. 22012 ze dne 25. 2. 2021
Podpis:

Tento doklad je nedílnou součástí rozhodnutí Městského úřadu Nový Jičín.
č.j. 12012 ze dne 25.2.2021
Podpis:

Odůvodnění:

Orgán státní památkové péče není dotčeným orgánem, neboť předložený záměr se nenachází v městské památkové rezervaci, ani jejím ochranném pásmu a nejedná se o práce prováděné na kulturní památce. Na základě těchto skutečností nebude závazné stanovisko vydáváno.
Z hlediska zákona o státní památkové péči lze záměr realizovat.

7. <u>Vodoprávní úřad</u> (referent veřejné správy Mgr. Martin Petrusek)

Dne 12.10.2020 podal žadatel žádost o vydání koordinovaného závazného stanoviska MÚ Nový Jičín, odbor ŽP, ke stavbě „PŘÍJEZDOVÁ KOMUNIKACE DO AREÁLU ČSAD V NOVÉM JIČÍNĚ" na pozemku parc. č. 481/15, 532/1 v katastrálním území Nový Jičín-Dolní Předměstí, parc. č. 574/3, 574/4, 589/3, 589/6, 594/8, 594/28, 601/1, 601/3, 601/20 v katastrálním území Nový Jičín-Horní Předměstí. Stavba řeší rekonstrukci stávající příjezdové komunikace do areálu ČSAD na ul. Palackého v Novém Jičíně, včetně vybudování odvodnění komunikace. Stavba se částečně nachází na pozemku parc.č. 574/3 v k.ú. Nový Jičín-Horní Předměstí, na kterém se nachází koryto vodního toku Grasmanka, a na pozemcích parc.č. 574/4, 594/8, 594/28 a 589/3 v k.ú. Nový Jičín-Horní Předměstí, které s tímto pozemkem sousedí, a může dojít k ovlivnění vodních poměrů. Stavba rovněž částečně zasahuje na parc.č. 574/3, 574/4, 594/8, 594/28, 589/3 a 589/6 v k.ú. Nový Jičín-Horní Předměstí do stanoveného záplavového území vodního toku Grasmanka
Ve smyslu § 17 odst. 1 vodního zákona je třeba ke stavbám, k nimž není zapotřebí povolení podle vodního zákona, které však mohou ovlivnit vodní poměry, souhlas vodoprávního úřadu, a to podle § 17 odst. 1 písm. a) vodního zákona ke stavbám a zařízením na pozemcích, na nichž se nacházejí koryta vodních toků, nebo na pozemcích s takovými pozemky sousedících, pokud tyto stavby a zařízení ovlivní vodní poměry, a podle § 17 odst. 1 písm. c) vodního zákona ke stavbám, k těžbě nerostů nebo terénním úpravám v záplavových územích, ustanovení § 67 tím není dotčeno.
Souhlas zdejšího vodoprávního úřadu podle § 17 odst. 1 písm. a) a písm. c) vodního zákona k předmětné stavbě byl <u>vydán samostatným závazným stanoviskem dne 20.11.2020 pod č.j. OŽP/119000/2020/Pk, sp.zn. OŽP/118430/2020-Pk.</u>

Poučení:

Závazné stanovisko je dle § 149 zákona č. 500/2004 Sb., správní řád, úkon učiněný dotčeným správním orgánem na základě zákona, jehož obsah je závazný pro výrokovou část rozhodnutí správního orgánu. Závazné stanovisko lze přezkoumat v odvolacím řízení proti rozhodnutí, které bude tímto závazným stanoviskem podmíněno. Jestliže odvolání směřuje proti obsahu závazného stanoviska, vyžádá odvolací správní orgán potvrzení nebo změnu závazného stanoviska od správního orgánu nadřízeného správnímu orgánu příslušnému k vydání závazného stanoviska.

Ing. Eva Bártková
vedoucí odboru životního prostředí

MĚSTSKÝ ÚŘAD NOVÝ JIČÍN
ODBOR ŽIVOTNÍHO PROSTŘEDÍ
Masarykovo nám 1/1, 741 01 Nový Jičín

Váš dopis zn.:
Ze dne:
Naše č. j.: OŽP/119000/2020/Pk
Spis. značka: OŽP/118430/2020-Pk

Vyřizuje: Mgr. Martin Petrusek, služ. č. 694
Telefon: 556 768 359
Mobil:
E-mail: e-podatelna@novyjicin.cz

Datum: 20.11.2020

Město Nový Jičín
Masarykovo nám. č.p. 1/1
741 01 Nový Jičín

Tento doklad je nedílnou součástí rozhodnutí Městského úřadu Nový Jičín, č.j. 22012 ze dne 25. 2. 2021
Podpis: Kapr

ZÁVAZNÉ STANOVISKO

Závazná část:
Městský úřad Nový Jičín, odbor životního prostředí, jako věcně a místně příslušný vodoprávní úřad podle § 104 odst. 2 písm. c) a § 106 odst. 1 zákona č. 254/2001 Sb., o vodách a o změně některých zákonů (vodní zákon), ve znění pozdějších předpisů (dále jen "vodní zákon"), podle § 11 zákona č. 500/2004 Sb., správní řád, ve znění pozdějších předpisů (dále jen "správní řád"), a podle § 61 odst. 1 písm. c) zákona č. 128/2000 Sb., o obcích (obecní zřízení), ve znění pozdějších předpisů, po posouzení žádosti, kterou dne 06.11.2020 podalo

Město Nový Jičín, IČO 00298212, Masarykovo nám. č.p. 1/1, 741 01 Nový Jičín

(dále jen "žadatel"), na základě tohoto posouzení

v y d á v á s o u h l a s

podle § 17 odst. 1 písm. a) a psím. c) vodního zákona ke stavbě:

„PŘÍJEZDOVÁ KOMUNIKACE DO AREÁLU ČSAD V NOVÉM JIČÍNĚ"

na pozemku parc. č. 481/15, 532/1 v katastrálním území Nový Jičín-Dolní Předměstí, parc. č. 574/3, 574/4, 589/3, 589/6, 594/8, 594/28, 601/1, 601/3, 601/20 v katastrálním území Nový Jičín-Horní Předměstí, která se částečně nachází na pozemku, na kterém se nachází koryto vodního toku Grasmanka, a na pozemcích sousedících s tímto pozemkem, a může ovlivnit vodní poměry, a která se rovněž částečně nachází ve stanoveném záplavovém území vodního toku Grasmanka.

Název vodního toku	Grasmanka
IDVT v Centrální evidenci vodních toků	10101191
Číslo hydrologického pořadí a podpořadí	2-01-01-0760-0-00
Název útvaru povrchových vod	Jičínka od toku Zrzávka po ústí do toku Odra
Kód útvaru povrchových vod	HOD_0080
Říční kilometr (staničení)	1,710
Orientační určení polohy (souřadnice v JTSK)	Y= -493384 X= -1126797

Podmínky souhlasu podle § 17 odst. 2 vodního zákona:

1. Při provádění stavby budou přijata opatření k zabránění úniku závadných látek do vod povrchových a podzemních.

Tento doklad je nedílnou součástí rozhodnutí Městského úřadu Nový Jičín, č.j. 2202 ze dne 25. 2. 2021
Podpis: Kupec

Odůvodnění:

Dne 06.11.2020 podal žadatel žádost o souhlas vodoprávního úřadu k předmětné stavbě. Žadatel je zastupován na základě plné moci ze dne 27.03.2020 Ing. Marek Milich, IČO 04325630, Vrchní cesta č.p. 124, 742 66 Štramberk.

Žádost byla podána se všemi doklady podle § 16 a přílohy č. 11 vyhlášky č. 183/2018 Sb., o náležitostech rozhodnutí a dalších opatření vodoprávního úřadu a o dokladech předkládaných vodoprávnímu úřadu, ve znění vyhlášky č. 197/2019 Sb., a to:

- Plnou mocí.
- Projektovou dokumentací zpracovanou v květnu – srpnu 2020 Ing. Markem Milichem.
- Stanoviskem správce povodí a správce vodního toku, Povodí Odry, státní podnik, ze dne 03.11.2020 po zn. POD/17064/2020/9232/846.

Rozsah stavby podle předložené projektové dokumentace, zpracované v květnu – srpnu 2020 Ing. Markem Milichem: řešena je rekonstrukce stávající příjezdové komunikace do areálu ČSAD na ul. Palackého v Novém Jičíně, včetně vybudování odvodnění komunikace (dvě nových uliční vpusti a systém podélné drenáže, vše napojeno na stávající dešťovou kanalizaci zaústěnou do vodního toku Grasmanka).

Posouzení vodoprávního úřadu:

Vzhledem ke skutečnosti, že se stavba částečně nachází na pozemku, na kterém se nachází koryto vodního toku Grasmanka, a na pozemcích sousedících s tímto pozemkem, a může ovlivnit vodní poměry, a která se rovněž částečně nachází ve stanoveném záplavovém území vodního toku Grasmanka, vyžaduje souhlas vodoprávního úřadu podle § 17 odst. 1 písm. a) a psím. c) vodního zákona.

Záplavové území vodního toku Grasmanka bylo stanoveno opatřením obecné povahy MÚ Nový Jičín, odbor ŽP, pod č.j. OŽP/27614/2014 ze dne 17.4.2014 a změněno pod č.j. OŽP/90486/2015 ze dne 16.12.2015.

Vodoprávní úřad přezkoumal předloženou žádost a dokumentaci z hledisek uvedených v ustanoveních vodního zákona a zjistil, že jejím uskutečněním nebo užíváním nebudou ohroženy zájmy chráněné zákonem č. 254/2001 Sb., o vodách, v platném znění a souvisejícími zvláštními předpisy nad míru citovaného zákona o vodách za předpokladu splnění stanovených podmínek.

Vodoprávní úřad po posouzení žádosti podle § 23a vodního zákona dospěl k závěru, že realizací předmětného záměru nedojde ke zhoršení stavu vodního útvaru povrchových vod Jičínka od toku Zrzávka po ústí do toku Odra, HOD_0080. Vzhledem k charakteru, rozsahu a lokalizaci předmětného záměru lze předpokládat, že jeho realizací nedojde ke zhoršení stavu vodního útvaru a realizace nebude mít za následek nedosažení dobrého stavu vod.

Poučení:

Souhlas vodoprávního úřadu, vydaný závazným stanoviskem, je podkladem pro stavební úřad příslušný k povolení stavby.

Závěr: Záměr lze realizovat za předpokladu splnění stanovených podmínek.

Mgr. Martin Petrusek, v. r.
referent veřejné správy

„otisk razítka"

Obdrží:

1. Město Nový Jičín, Masarykovo nám. č.p. 1/1, 741 01 Nový Jičín, které zastupuje Ing. Marek Milich, IDDS: wfduvuc

Na vědomí:

2. Městský úřad Nový Jičín, Odbor ÚPSŘ, oddělení stavebního řádu, Masarykovo nám. č.p. 1/1, 741 01 Nový Jičín 1

POLICIE ČESKÉ REPUBLIKY

KRAJSKÉ ŘEDITELSTVÍ POLICIE MORAVSKOSLEZSKÉHO KRAJE

územní odbor Nový Jičín
dopravní inspektorát

Pomáhat a chránit

PCR07ETRPO87800523

Č.j:KRPT-210861-1/ČJ-2020-070406

Nový Jičín 17. října 2020

Počet listů : 1
Příloha : 1/PD

Ing. Marek Milich
Štefánikova 58/31
KOPŘIVNICE

Tento doklad je nedílnou součástí rozhodnutí Městského úřadu Nový Jičín,
č.j.: 12012 ze dne 15. 2. 2021
Podpis

Vyjádření k projektové dokumentaci „PŘÍJEZDOVÁ KOMUNIKACE DO AREÁLU ČSAD V NOVÉM JIČÍNĚ" - DSP.

Policie České republiky, Krajské ředitelství policie Moravskoslezského kraje, Dopravní inspektorát v Novém Jičíně jako orgán státní správy na úseku bezpečnosti a plynulosti provozu na pozemních komunikacích, ve smyslu § 16 odst. 2 písm. b) zák. č. 13/1997 Sb., po prostudování předložené dokumentace,

nemá námitek

z hlediska svých sledovaných zájmů k nadepsané stavbě.

V případě, že dojde k úpravě stávajícího sjezdu, tak budeme požadovat doložení rozhledových trojúhelníků pro danou skupinu vozidel, která využívá toto napojení.

V rámci trvalého dopravního značení u této stavby budeme požadovat doplnění DZ P2 na ul. Palackého, aby byly srozumitelně a jednoznačně vyznačeny přednosti v křižovatce. Osazení DU bude odpovídat TP 169 a TP 65. Náš požadavek považujte za souhlasné vyjádření podle § 77 odst. 2 písm. b) z. č. 361/2000 Sb.

K návrhu přechodného dopravního značení uvádíme:

- Jelikož nám není znám přesný termín realizace stavby, k návrhu se dle § 77 odst. 2 písm. b) z. č. 361/2000 Sb. vyjadřovat nebudeme.
- Zhotovitel stavby, v dostatečném předstihu před zahájením stavebních prací, požádá zdejší pracoviště o vyjádření k umístění přechodné úpravy silničního provozu na komunikaci.
- Toto stanovisko bude přílohou žádosti.

Zpracoval : por. Ing. Kamil Ondřejík, komisař

npor. Mgr. Jaromír Stecula
vedoucí Dopravního inspektorátu

npor. Mgr. Bc. Jaromír Stecula
18.10.2020 08:56:54
Digitálně podepsal:
npor. Mgr. Bc. Jaromír Stecula
POLICIE ČESKÉ REPUBLIKY

www.pcr.cz

Svatopluka Čecha č. 11
741 01 Nový Jičín

Tel.: +420 974 735 257, 258
ID DS: n5hai7v

Tento doklad je nedílnou součástí rozhodnutí Městského úřadu Nový Jičín,
č.j. 12012 ze dne 15.2.2021
Podpis: Kynek

OpavaNet

Strategický partner
města Opavy pro
výstavbu a provoz
městské optické sítě

Ing. Michaela Mrklovská
investiční technik
odbor rozvoje a investic
oddělení investic
Městský úřad Nový Jičín
Masarykovo nám.1

Č.j. 209/20

v Opavě : 14.12.2020

Reakcí na Vaši žádost je následující vyjádření.

Vyjádření o existenci sítě elektronických komunikací

vydané podle §101z.č.127/2005 Sb.,o elektronických komunikacích a o změně některých souvisejících zákonů (zákon o elektronických komunikacích),ve znění pozdějších předpisů a § 161 zákona. 183/2006 Sb., o územním plánování a stavebním řádu (stavební zákon) i dle dalších příslušných právních předpisů v plném znění pro potřeby územního řízení pro akci :

" Příjezdová komunikace do areálu ČSAD v Novém Jičíně"

Při realizaci akce v uvedené lokalitě **dojde ke styku** s podzemními vedeními a zařízeními naší sítě elektronických komunikací, která jsou chráněna ochranným pásmem. V chodníku a pod komunikací jsou uloženy **HDPE chráničky modré barvy s optickými kabely – fialově viz. Nákres (čárkovaně – vzdušné vedení)**

Při provádění zemních nebo jiných prací, které mohou ohrozit podzemní vedení a zařízení v blízkosti těchto vedení je Vaše organizace a stavebník povinen učinit veškerá opatření, aby nedošlo k poškození vedení a zařízení stavebními pracemi zejména tím , že zajistí :

1. Nejméně 15 dnů před předpokládaným termínem oznámení zahájení prací písemně nebo telefonicky.
2. Před zahájením prací prokazatelně vyznačení polohy našeho vedení přímo ve staveništi (trase).
3. Prokazatelné seznámení pracovníků, kteří budou provádět práce s polohou tohoto vedení .
4. Upozornění organizace provádějící zemní práce na možnou odchylku 30 cm uloženého vedení od polohy vyznačené ve výkresové dokumentaci.
5. Upozornění pracovníků , aby dbali při pracích v těchto místech zvýšené opatrnosti a nepoužívali zde nevhodné nářadí a aby ve vzdálenosti nejméně 1 m po každé straně vyznačené trasy vedení nepoužívali žádných mechanizačních prostředků hloubících strojů, sbíječek .
6. Aby odkryté podzemní vedení bylo řádně zabezpečeno proti poškození, a to i třetí osobou.
7. Aby organizace provádějící zemní práce zhutnila zeminu pod vedením před jeho zakrytím – záhozem a vyzvala nás k provedení kontroly zda není toto vedení viditelně poškozeno.
8. Aby při křížení případně souběžích s naším vedením byla dodržena platná norma ČSN 736005 „Prostorová úprava vedení technického vybavení" a aby při provádění zemních prací byla dodržena platná ČSN 733050 „Zemní práce".

Požadujeme, aby bylo neprodleně hlášeno každé poškození našeho vedení.
Doporučujeme požádat o vytýčení našeho vedení Ing. Vladana Šetku, tel.: 553 821 111
Toto vyjádření platí jen předloženou dokumentaci a pro rozsah prací v ní uvedených. Pozbývá platnosti 2 roky po vydání tohoto vyjádření.
Při žádosti o změnu nebo prodloužení je nutno vyžádat si nové vyjádření o existenci podzemních vedeních naší sítě.

S pozdravem

Ondřej Fašánek
Výstavba sítě

▶CETIN

Tento doklad je nedílnou součástí rozhodnutí Městského úřadu Nový Jičín, č.j. 12012 ze dne 25. 2. 2021

Podpis: Kynell (11)

VYJÁDŘENÍ O EXISTENCI SÍTĚ ELEKTRONICKÝCH KOMUNIKACÍ společnosti CETIN a.s. („Vyjádření") A VŠEOBECNÉ PODMÍNKY OCHRANY SÍTĚ ELEKTRONICKÝCH KOMUNIKACÍ společnosti CETIN a.s. („Všeobecné podmínky ochrany SEK")

toto Vyjádření a Všeobecné podmínky ochrany SEK je vydané dle ustanovení § 101 zákona č. 127/2005 Sb., o elektronických komunikacích a o změně některých souvisejících zákonů, v účinném znění („**Zákon o elektronických komunikacích**"), a dle ustanovení § 161 zákona č. 183/2006 Sb., o územním plánování a stavebním řádu, v účinném znění („**Stavební zákon**"), a dle příslušných ustanovení zákona č. 89/2012 Sb., občanský zákoník, v účinném znění („**Občanský zákoník**")

Číslo jednací: 790543/20 **Číslo žádosti: 0120 929 611 („Žádost")**

Název akce („**Stavba**")	PŘÍJEZDOVÁ KOMUNIKACE DO AREÁLU ČSAD V NOVÉM JIČÍNĚ	
Důvod vydání Vyjádření („**Důvod vyjádření**")	Stavební řízení	
Žadatel	Ing. Marek Milich	
Stavebník	Ing. Marek Milich	
Zájmové území	Okres	Nový Jičín
	Obec	Nový Jičín
	Kat. území / č. parcely	Nový Jičín-Dolní Předměstí; Nový Jičín-Horní Předměstí
Platnost Vyjádření		**16. 10. 2022 („Den konce platnosti Vyjádření")**

Žadatel Žádostí určil a vyznačil Zájmové území, jakož i určil Důvod Vyjádření.

Na základě určení a vyznačení Zájmového území Žadatelem a na základě určení Důvodu Vyjádření vydává společnost CETIN a.s. následující Vyjádření:

Dojde ke střetu se sítí elektronických komunikací (dále jen „**SEK**") společnosti **CETIN a.s.**

(I) Na Žadatelem určeném a vyznačeném Zájmovém území se vyskytuje SEK společnosti CETIN a.s.;

(II) Společnost CETIN a.s. **za podmínky splnění bodu (III)** tohoto Vyjádření **souhlasí**, aby Stavebník a/nebo Žadatel, je-li Stavebníkem v Zájmovém území vyznačeném v Žádosti, provedl Stavbu a/nebo činnosti povolené příslušným správním rozhodnutím vydaným dle Stavebního zákona;

(III) Stavebník a/nebo Žadatel, je-li Stavebníkem, je povinen
(i) dodržet tyto níže uvedené podmínky, které byly stanovené POS, tak jak je tento označen ve Všeobecných podmínkách ochrany SEK

Tento doklad je nedílnou součástí rozhodnutí Městského úřadu Nový Jičín, č.j. ÚR 912 ze dne 15. 2. 2021
Podpis:

▶CETIN

Číslo jednací: 790543/20

Číslo žádosti: 0120 929 611

- V místě vjezdu nebo nových zpevněných ploch provede stavebník obnažení stávajících telekomunikačních kabelů , uloží kabely do půlených chrániček AROT, vedle položí náhradní prostup tvořený chráničkou Kopoflex o průměru 110 mm a přizve zaměstnance společnosti CETIN , ke kontrole jejich neporušenosti před záhozem. Půlené chráničky i náhradní prostup budou přesahovat okraje vjezdu 0,5metru na obě strany.
- V místech nových vjezdů a parkovacích stání uložte kabelové vedení do chrániček. Založte rezervní chráničku PE 110 mm. Chráničky uložte tak, aby přesahovaly alespoň 0,5m za okraj zpevněné pojížděné plochy.
- Nad kabelovou trasou neukládejte podélně obrubníky, ani jejich betonový základ.; a

(ii) řídit se Všeobecnými podmínkami ochrany SEK, které jsou nedílnou součástí Vyjádření;

(IV) Pro případ, že bude nezbytné přeložení SEK, zajistí vždy takové přeložení SEK její vlastník, společnost CETIN a.s. Stavebník, který vyvolal překládku SEK je dle ustanovení § 104 odst. 17 Zákona o elektronických komunikacích povinen uhradit společnosti CETIN a.s. veškeré náklady na nezbytné úpravy dotčeného úseku SEK, a to na úrovni stávajícího technického řešení;

(V) Pro účely přeložení SEK dle bodu (IV) tohoto Vyjádření je Stavebník povinen uzavřít se společností CETIN a.s. Smlouvu o realizaci překládky SEK.

Vyjádření je platné pouze pro Zájmové území určené a vyznačené Žadatelem, jakož i pro Důvod Vyjádření stanovený a určený Žadatelem v Žádosti.

Vyjádření pozbývá platnosti i) v Den konce platnosti Vyjádření, ii) změnou rozsahu Zájmového území či změnou Důvodu Vyjádření uvedeného v Žádosti a/nebo iii) jakýmkoliv porušením kterékoliv povinnosti stanovené Všeobecnými podmínkami ochrany SEK, to vše v závislosti na tom, která ze skutečností rozhodná pro pozbytí platnosti Vyjádření nastane nejdříve.

Společnost CETIN a.s. vydáním tohoto Vyjádření poskytla Žadateli pro Žadatelem určené a vyznačené Zájmové území veškeré informace o SEK dostupné společnosti CETIN a.s. ke dni podání Žádosti.

Ze strany společnosti CETIN a.s. může v některých případech docházet ke zpracování Vašich osobních údajů. Ke zpracování Vašich osobních údajů dochází vždy v souladu s platnými právními předpisy. Konkrétní zásady a podmínky zpracování osobních údajů společností CETIN a.s. jsou dostupné na https://www.cetin.cz/zasady-ochrany-osobnich-udaju.

V případě dotazů k Vyjádření kontaktujte prosím asistenční linku 238 461 111.

Přílohami Vyjádření jsou:

- *Všeobecné podmínky ochrany SEK*
- *Informace k vytýčení SEK ve vlastnictví společnosti CETIN a.s.*
- *Situační výkres (obsahuje Zájmové území určené a vyznačené Žadatelem a výřezy účelové mapy SEK)*

Vyjádření vydala společnost **CETIN a.s.** dne: 16. 10. 2020.

CETIN a.s.
Českomoravská 2510/19, Libeň
190 00 Praha 9
DIČ CZ04084063
102

Tento doklad je nedílnou součástí rozhodnutí Městského úřadu Nový Jičín,
č.j. 2012 ze dne 25. 2. 2021
Podpis: Hapek ⑪

▶CETIN

Číslo jednací: 790543/20

Číslo žádosti: 0120 929 611

VŠEOBECNÉ PODMÍNKY OCHRANY SÍTĚ ELEKTRONICKÝCH KOMUNIKACÍ společnosti CETIN a.s.

1. PLATNOST VŠEOBECNÝCH PODMÍNEK

i) Tyto Všeobecné i podmínky ochrany sítě elektronických komunikací (dále jen „**VPOSEK**") tvoří součást Vyjádření (jak je tento pojem definován níže v článku 2 VPOSEK).
ii) V případě rozporu mezi Vyjádřením a těmito VPOSEK mají přednost ustanovení Vyjádření, pokud není těmito VPOSEK stanoveno jinak.

2. DEFINICE

Níže uvedené termíny, jsou-li použity v těchto VPOSEK a uvozeny velkým písmenem, mají následující význam, není-li těmito VPOSEK a/nebo Příslušnými požadavky stanoveno výslovně jinak:

„**CETIN**" znamená CETIN a.s. se sídlem Českomoravská 2510/19, Libeň, 190 00 Praha 9, IČO: 04084063, zapsaná v obchodním rejstříku vedeném Městským soudem v Praze pod spz. B 20623;
„**Den**" je kalendářní den;
„**Kabelovod**" podzemní zařízení sestávající se z tělesa Kabelovodu a kabelových komor, sloužící k zatahování kabelů a ochranných trubek;
„**Občanský zákoník**" znamená zákon č. 89/2012 Sb., občanský zákoník, v účinném znění;
„**POS**" je zaměstnanec společnosti CETIN, pověřený ochranou sítě, Karel Dombrovský, tel.: 602 786 457, e-mail: karel.dombrovsky@cetin.cz;
„**Pracovní den**" znamená Den, kromě soboty, neděle, a státních svátků a ostatních svátků ve smyslu zákona č. 245/2000 Sb., o státních svátcích, o významných dnech a o dnech pracovního klidu, v účinném znění;
„**Příslušné požadavky**" znamená jakýkoli a každý příslušný právní předpis, vč. technických norem, nebo normativní právní akt veřejné správy či samosprávy, nebo jakékoli rozhodnutí, povolení, souhlas nebo licenci, včetně podmínek, které s ním souvisí;
„**Překládka**" je stavba spočívající ve změně trasy vedení SEK ve vlastnictví CETIN nebo přemístění zařízení SEK ve vlastnictví CETIN; Stavebník, který Překládku vyvolal, je dle ustanovení § 104 odst. 17 Zákona o elektronických komunikacích povinen uhradit společnosti CETIN veškeré náklady na nezbytné úpravy dotčeného úseku SEK, a to na úrovni stávajícího technického řešení;
„**SEK**" je síť elektronických komunikací ve vlastnictví CETIN;
„**Stavba**" je stavba a/nebo činnosti ve vztahu, k níž bylo vydáno Vyjádření, a je prováděna Stavebníkem a/nebo Žadatelem v souladu s Příslušnými požadavky, povolená příslušným správním rozhodnutím vydaným dle Stavebního zákona;
„**Stavebník**" je osoba takto označená ve Vyjádření;
„**Stavební zákon**" je zákon č. 183/2006 Sb., o územním plánování a stavebním řádu;
„**Vyjádření**" je vyjádření o existenci sítě elektronických komunikací vydané společností CETIN dne 16. 10. 2020 pod č.j 790543/20;
„**Zájmové území**" je území označené Žadatelem a/nebo Stavebníkem v Žádosti;
„**Situační výkres**" je výkres, který je přílohou Vyjádření a obsahuje Zájmové území určené a vyznačené Žadatelem v Žádosti a výřezy účelové mapy SEK;
„**Zákon o elektronických komunikacích**" je zákon č. 127/2005 Sb., o elektronických komunikacích a o změně některých souvisejících zákonů, v účinném znění;
„**Žadatel**" je osoba takto označená ve Vyjádření.
„**Žádost**" je žádost, kterou Žadatel a/nebo Stavebník požádal CETIN o vydání Vyjádření.

3. PLATNOST A ÚČINNOST VPOSEK

Tyto VPOSEK jsou platné a účinné Dnem odeslání Vyjádření na i) adresu elektronické pošty Stavebníka a/nebo Žadatele uvedenou v Žádosti nebo ii) adresu pro doručení prostřednictvím poštovní přepravy uvedenou Stavebníkem a/nebo Žadatelem v Žádosti.

4. OBECNÁ PRÁVA A POVINNOSTI STAVEBNÍKA A/NEBO ŽADATELE

(i) Stavebník, Žadatel je výslovně srozuměn s tím, že SEK je veřejně prospěšným zařízením, byla zřízena ve veřejném zájmu a je chráněna Příslušnými požadavky.
(ii) SEK je chráněna ochranným pásmem, jehož rozsah je stanoven (a) ustanovením § 102 Zákona o elektronických komunikacích a/nebo (b) právními předpisy účinnými před Zákonem o elektronických komunikacích, není-li Příslušnými požadavky stanoveno jinak.
(iii) Stavebník, Žadatel nebo jím pověřená třetí osoba, je povinen při provádění Stavby nebo jiných prací, při odstraňování havárií a projektování staveb, řídit se Příslušnými požadavky, správnou praxí v oboru stavebnictví a technologickými postupy a je povinen učinit veškerá nezbytná opatření vyžadovaná Příslušnými požadavky k ochraně SEK před poškozením. Povinnosti dle tohoto odstavce má Stavebník rovněž ve vztahu k SEK, které se nachází mimo Zájmové území.
(iv) Při zjištění jakéhokoliv rozporu mezi údaji v Situačním výkresu, který je přílohou Vyjádření a skutečným stavem, je Stavebník a/nebo Žadatel povinen bez zbytečného odkladu, nejpozději Den následující po zjištění takové skutečnosti, zjištěný rozpor oznámit POS.
(v) Stavebník, Žadatel nebo jím pověřená třetí osoba, je povinen každé poškození či krádež SEK bezodkladně, nejpozději Den následující po zjištění takové skutečnosti, oznámit takovou skutečnost dohledovému centru společnosti CETIN na telefonní číslo +420 238 464 190.
(vi) Bude-li Stavebník, Žadatel nebo jím pověřená třetí osoba na společnosti CETIN požadovat, aby se jako účastník správního řízení, pro jehož účely bylo toto Vyjádření vydáno, vzdala práva na odvolání proti rozhodnutí vydanému ve správním řízení, je oprávněn kontaktovat POS.

5. POVINNOSTI STAVEBNÍKA PŘI PŘÍPRAVĚ STAVBY

(i) Při projektování Stavby je Stavebník povinen zajistit, aby projektová dokumentace Stavby (i) zohledňovala veškeré požadavky na ochranu SEK vyplývající z Příslušných požadavků, zejména ze Zákona o elektronických komunikacích a Stavebního zákona, (ii) respektovala správnou praxi v oboru stavebnictví a technologické postupy a (iii) umožňovala, aby i po provedení a umístění Stavby dle takové projektové dokumentace byla společnost CETIN, jako vlastník SEK schopna bez jakýkoliv omezení a překážek provozovat SEK, provádět údržbu a opravy SEK.
(ii) Nebude-li možné projektovou dokumentací zajistit některý, byť i jeden z požadavků dle předchozího odstavce (i) a/nebo umístění Stavby by mohlo způsobit, že nebude naplněn některý, byť i jeden z požadavků dle předchozího odstavce (i), vyvolá Stavebník Překládku.
(iii) Při projektování Stavby, která se nachází nebo je u ní zamýšleno, že se bude nacházet v ochranném pásmu radiových tras společnosti CETIN a překračuje výšku 15 m nad zemským povrchem, a to včetně dočasných objektů zařízení staveniště (jeřáby, konstrukce, atd.) je Stavebník povinen písemně kontaktovat POS za účelem získání konkrétního stanoviska a podmínek k ochraně radiových tras společnosti CETIN a pro určení, zda Stavba vyvolá Překládku. Ochranné pásmo radiových tras v šíři 50m je zakresleno do situačního výkresu, který je součástí tohoto Vyjádření.

VŠEOBECNÉ PODMÍNKY OCHRANY SÍTĚ ELEKTRONICKÝCH KOMUNIKACÍ společnosti CETIN a.s.

(iv) Pokud se v Zájmovém území nachází podzemní silové vedení (NN) ve vlastnictví společnosti CETIN, je Stavebník povinen ve vztahu k projektové dokumentaci zajistit totéž, co je uvedeno pod písm (i) tohoto článku 5, přičemž platí, že Stavebník vyvolá Překládku v případech uvedených pod písm (ii) tohoto článku 5.

(v) Stavebník je povinen při projektování Stavby, která je stavbou (a) zařízení silových elektrických sítí (VN, VVN a ZVVN) a/nebo (b) trakčních vedení, provést výpočet či posouzení rušivých vlivů na SEK, zpracovat ochranná opatření, to vše dle a v souladu s Příslušnými požadavky. Stavebník je povinen nejpozději třicet (30) Dnů před podáním žádosti o vydání příslušného správního rozhodnutí k umístění Stavby dle Stavebního zákona předat POS výpočet či posouzení rušivých vlivů na SEK a zpracovaná ochranná opatření.

(vi) Je-li Stavba v souběhu s Kabelovodem, nebo Kabelovod kříží, je Stavebník povinen nejpozději ke Dni, ke kterému započne se zpracováním projektové dokumentace ke Stavbě, oznámit POS a projednat s POS (a) veškeré případy, kdy trajektorie podvrtů a protlaků budou vedeny ve vzdálenosti menší, než je 1,5 m od Kabelovodu a (b) jakékoliv výkopové práce, které budou nebo by mohly být vedeny v úrovni či pod úrovní Kabelovodu nebo kabelové komory.

(vii) Je-li Stavba umístěna nebo má být umístěna v blízkosti Kabelovodu, ve vzdálenosti menší, než jsou 2 m nebo kříží-li Stavba Kabelovod ve vzdálenosti menší, než je 0,5 m nad nebo kdekoli pod Kabelovodem, je Stavebník povinen předložit POS k posouzení zakreslení Stavby v příčných řezech, přičemž do příčného řezu je Stavebník rovněž povinen zakreslit profil kabelové komory.

6. POVINNOSTI STAVEBNÍKA PŘI PROVÁDĚNÍ STAVBY

(i) Stavebník je před započetím jakýchkoliv zemních prací ve vztahu ke Stavbě povinen vytýčit trasu SEK na terénu dle Příslušných požadavků a dle Stavebního zákona. S vytýčenou trasou SEK je Stavebník povinen seznámit všechny osoby, které budou anebo by mohly zemní práce ve vztahu ke Stavbě provádět. V případě porušení této povinnosti bude Stavebník odpovědný společnosti CETIN za náklady a škody, které porušením této povinnosti společnosti CETIN vzniknou a je povinen je společnosti CETIN uhradit.

(ii) Pět (5) Pracovních dní před započetím jakýchkoliv prací ve vztahu ke Stavbě je Stavebník povinen oznámit společnosti CETIN, že zahájí práce či činnosti ve vztahu ke Stavbě. Písemné oznámení dle předchozí věty zašle Stavebník na adresu elektronické pošty POS a bude obsahovat minimálně číslo jednací Vyjádření a kontaktní údaje Stavebníka.

(iii) Stavebník je povinen zabezpečit a zajistit SEK proti mechanickému poškození, a to zpravidla dočasným umístěním silničních betonových panelů nad kabelovou trasou SEK. Do doby, než je zajištěna a zabezpečena ochrana SEK proti mechanickému poškození, není Stavebník oprávněn přejíždět vozidly nebo stavební mechanizací kabelovou trasu SEK. Při přepravě vysokých nákladů nebo při projíždění stroji, vozidly či mechanizací pod nadzemním vedením SEK je Stavebník povinen prověřit, zda výška nadzemního vedení SEK je dostatečná a umožňuje spolehlivý a bezpečný způsob přepravy nákladu či průjezdu strojů, vozidel či mechanizace.

(iv) Při provádění zemních prací v blízkosti SEK je Stavebník povinen postupovat tak, aby nedošlo ke změně hloubky uložení nebo prostorového uspořádání SEK. V místech, kde SEK vystupuje ze země do budovy, rozváděče, na sloup apod. je Stavebník povinen vykonávat zemní práce se zvýšenou mírou opatrnosti, výkopové práce v blízkosti sloupů nadzemního vedení SEK je Stavebník povinen provádět v takové vzdálenosti od sloupu nadzemního vedení SEK, která je dostatečná k tomu, aby nedošlo nebo nemohlo dojít k narušení stability sloupu nadzemního vedení SEK. Stavebník je povinen zajistit, aby jakoukoliv jeho činností nedošlo bez souhlasu a vědomí společnosti CETIN (a) ke změně nivelety terénu, a/nebo (b) k výsadbě trvalých porostů, a/nebo (c) ke změně rozsahu a změně konstrukce zpevněných ploch. Pokud došlo k odkrytí SEK, je Stavebník povinen SEK po celou dobu odkrytí náležitě zabezpečit proti prověšení, poškození a odcizení.

(v) Zjistí-li Stavebník kdykoliv během provádění prací ve vztahu ke Stavbě jakýkoliv rozpor mezi údaji v projektové dokumentaci a skutečností, je povinen bezodkladně přerušit práce a oznámit zjištěný rozpor na adresu elektronické pošty POS. Stavebník není oprávněn pokračovat v pracích ve vztahu ke Stavbě do doby, než získá písemný souhlas POS s pokračováním prací.

(vi) Stavebník není bez předchozího písemného souhlasu společnosti CETIN oprávněn manipulovat s kryty kabelových komor, jakkoliv zakrývat vstupy do kabelových komor, a to ani dočasně, vstupovat do kabelových komor, jakkoliv manipulovat s případně odkrytými prvky SEK či s jakýmkoliv jiným zařízením se SEK souvisejícím. Rovněž bez předchozího písemného souhlasu společnosti CETIN není Stavebník oprávněn umístit nad trasou Kabelovodu jakoukoliv jinou síť technické infrastruktury v podélném směru.

(vii) Byla-li v souladu s Vyjádřením a těmito VPOSEK odkryta SEK je Stavebník povinen tři (3) Pracovní dny před zakrytím SEK písemně oznámit POS zakrytí SEK a vyzvat ho ke kontrole před zakrytím. Oznámení Stavebníka dle předchozí věty musí obsahovat minimálně předpokládaný Den zakrytí, číslo jednací Vyjádření a kontaktní údaje Stavebníka. Stavebník není oprávněn provést zakrytí do doby, než získá písemný souhlas POS se zakrytím.

7. ROZHODNÉ PRÁVO

Vyjádření a VPOSEK se řídí českým právem, zejména Občanským zákoníkem, Zákonem o elektronických komunikacích a Stavebním zákonem. Veškeré spory z Vyjádření či VPOSEK vyplývající budou s konečnou platností řešeny u příslušného soudu České republiky.

8. PÍSEMNÝ STYK

Písemným stykem či pojmem „písemně" se pro účely Vyjádření a VPOSEK rozumí předání zpráv jedním z těchto způsobů:
- v listinné podobě;
- e-mailovou zprávou s uznávaným elektronickým podpisem dle zák. č. 297/2016 Sb., o službách vytvářejících důvěru pro elektronické transakce, v účinném znění; a/nebo e-mailovou zprávou zaslanou na adresu POS;

9. ZÁVĚREČNÁ USTANOVENÍ

(i) Stavebník, Žadatel nebo jím pověřená třetí osoba je počínaje Dnem převzetí Vyjádření povinen užít informace a data uvedená ve Vyjádření pouze a výhradně k účelu, pro který mu byla tato poskytnuta. Stavebník, Žadatel nebo jím pověřená třetí osoba není oprávněn informace a data rozmnožovat, rozšiřovat, pronajímat, půjčovat či jinak umožnit jejich užívání třetí osobou bez předchozího písemného souhlasu společnosti CETIN.

(ii) Pro případ porušení kterékoliv z povinností Stavebníka, Žadatele nebo jím pověřené třetí osoby, založené Vyjádřením /nebo těmito VPOSEK je Stavebník, Žadatel či jím pověřená třetí osoba odpovědný za veškeré náklady a škody, které společnosti CETIN vzniknou porušením povinnosti Stavebníka, Žadatele nebo jím pověřené třetí osoby.

▶CETIN

Tento doklad je nedílnou součástí rozhodnutí Městského úřadu Nový Jičín, č.j. 12012 ze dne 15.1.2021
Podpis: Kapr

Číslo jednací: 790543/20

Číslo žádosti: 0120 929 611

Informace k vytyčení *SEK*

V případě požadavku na vytyčení *SEK* společnosti *CETIN* se, prosím, obracejte na společnosti uvedené níže:

CETIN a.s. - středisko Morava sever

se sídlem: Českomoravská 2510/19, Libeň, 190 00 Praha 9
IČ: 04084063 DIČ: CZ04084063
kontakt: tel: 238462175 obslužná doba po-pa 7 - 15 hod

CETIN a.s. - středisko Morava sever

se sídlem: Českomoravská 2510/19, Libeň, 190 00 Praha 9
IČ: 04084063 DIČ: CZ04084063
kontakt: tel: 238462489 obslužná doba po-pa 7 - 15 hod

Vegacom, a.s. - výhradní dodavatel společnosti CETIN a.s.

se sídlem: Pohraniční 52/23, 703 00 Ostrava
IČ: 25788680 DIČ: CZ25788680
kontakt: Ing. Lubomír Vařecha, mobil: 725820762, e-mail: varecha@vegacom.cz
Hurníková Hana, mobil: 725820758, e-mail: hurnikova@vegacom.cz

ALPROTEL GROUP, s.r.o.

se sídlem: Dobrá 543 Frýdek-Místek PSČ 739 51
IČ: 25863037 DIČ: CZ25863037
kontakt: Libor Kašperlík, mobil: 602783894, e-mail: kasperlik@alprotel.cz

GIS-STAVINVEX, a.s.

se sídlem: Bučinská 1733, 735 41 Petřvald
IČ: 25163558 DIČ: CZ25163558
kontakt: Ing. Miroslav Žilík, mobil: 731 204 729, tel/fax: 596 541 102, ostrava@gis-stavinvex.cz

Josef Matoušek

se sídlem: Dvorní 766/27, Ostrava-Poruba, PSČ: 708 00
IČ: 75591961 DIČ: 6404090748
kontakt: Josef Matoušek, mobil: 602 516 579, e-mail: matousek1964@seznam.cz

KATES, spol. s r.o.

se sídlem: Důlní 889, 735 35 Horní Suchá
IČ: 47680954 DIČ:
kontakt: Stanislav Knebl, tel.: 596426011, mobil: 736626762, e-mail: knebl.kates@seznam.cz

Milan Kočvara

se sídlem: Osvoboditelů 1200, 742 21 Kopřivnice
IČ: 63341620 DIČ:
kontakt: Milan Kočvara, mobil: 602439837, e-mail: vytyceni@seznam.cz

OPTOMONT, a.s.

se sídlem: Na Najmanské 915, 710 00 Ostrava
IČ: 25355759 DIČ: CZ25355759
kontakt: Bogdan Kaleta, tel.: 558340911, mobil: 721521807, e-mail: bogdan.kaleta@optomont.cz

Tento doklad je nedílnou součástí rozhodnutí Městského úřadu Nový Jičín.
č.j. 12012 ze dne 25. 2. 2021
Podpis: Kupcl

CETIN

Číslo jednací: 790543/20

Číslo žádosti: 0120 929 611

Rostislav Ralidiák

se sídlem: Karviná, Čsl.armády 2930/25, PSČ 73301
IČ: 70244090 DIČ: CZ70244090
kontakt: Rostislav Ralidiák, mobil: 602 749 579, e-mail: trasovani@atlas.cz

Sitel, spol. s r.o., oblast Ostrava

se sídlem: U studia 2253/28, 700 30 Ostrava-Zábřeh
IČ: 44797320 DIČ: CZ 44797320
kontakt: Ing. Jaroslav Solnický, mobil: 724 390 320, e-mail: jsolnicky@sitel.cz

DISTRIBUCE

Tento doklad je nedílnou součástí rozhodnutí Městského úřadu Nový Jičín,
č.j. 22012 ze dne 25. 2. 2021
Podpis: Kapell

Ing. Marek Milich
Štefánikova 58/31
742 21 Kopřivnice

NAŠE ZN.	VYŘIZUJE / LINKA	ODESLÁNO DNE
001113444	Roman Hampl / 800 850 860	28. 10. 2020

Vyjádření k projektové dokumentaci ke stavbě ve smyslu energetického zákona a příšných technických norem

Vážená paní, vážený pane,

dovolujeme si Vám, abychom reagovali na Vaši žádost ze dne 15. 10. 2020, ve které nás žádáte o vydání vyjádření k projektové dokumentaci pro účely „stavebního řízení".

V zájmovém území k zamýšlené stavbě a/nebo s ní související činnosti na pozemku parcelní číslo 1/15, 532/1 v katastrálním území Nový Jičín – Dolní Předměstí a parc. č. 594/8, 594/6, 601/1, 601/3, 601/20 v katastrálním území Nový Jičín – Horní Předměstí" vedené pod název „PŘÍJEZDOVÁ KOMUNIKACE DO AREÁLU ČSAD V NOVÉM JIČÍNĚ" se nachází zaříz „nadzemní vedení vysokého napětí ((VN)/ev. celek VN 200401" v majetku provozovatele distribuční soustavy společnosti ČEZ Distribuce, a. s.

Sdělme Vám, že společnost ČEZ Distribuce, a. s., souhlasí s předloženou projektovou dokumentací.

Platnt tohoto souhlasu je vázána na dodržení následujících podmínek:

1. Jmínkou pro zahájení činnosti v blízkosti zařízení distribuční soustavy, resp. ochranném pásmu je platné sdělení o existenci zařízení v majetku společnosti EZ Distribuce, a. s., pro výše uvedené zájmové území, které získáte prostřednictvím portálu (geoportal.cezdistribuce.cz), při dodržení podmínek uvedených ve sdělení tomto vyjádření.
2. Dostatečném časovém předstihu před zahájením prací je nutné podat žádost o udělení souhlasu s činností a umístěním stavby v blízkosti zařízení distribuční soustavy, resp. ochranném pásmu. Postup a formulář je k dispozici na www.cezdistribuce.cz. Realizaci stavby je nutné se řídit podmínkami, které budou stanoveny v případě kladného posouzení podané žádosti.
3. Jsta křížení a souběhy ostatních zařízení a staveb se zařízeními energetickými, komunikačními sítěmi pro elektronickou komunikaci nebo zařízeními technické infrastruktury musí být vyprojektovány a provedeny v souladu s platnými normami a předpisy, zejména s ČSN 33 2000-5-52, ČSN EN 50110-1, ČSN EN 50341-1, ČSN EN 50423-3, ČSN 73 6005 a PNE 33 0000-6, PNE 33 3301, PNE 34 1050.
4. Realizaci stavby a/nebo provádění související činnosti nesmí dojít v žádném případě k nebezpečnému přiblížení osob, věcí, zařízení nebo mechanismů a strojů k živým částem el. napětím, tj. musí být dodržena minimální vzdálenost 2 m od živých částí vedení vn (dle PNE 33 0000-6), pokud není větší vzdálenost stanovena v jiném předpisu (např. ČSN EN 12480-1).

Tento doklad je nedílnou součástí rozhodnutí Městského úřadu Nový Jičín,
č.j.: 12012... ze dne 25. 2. 2021
Podpis: Kapral

5. Pracovníci provádějící práce budou prokazatelně poučeni o nebezpečí, které hrozí při nedodržení zpečnostních předpisů. S ohledem na provádění prací v blízkosti zařízení distribuční soustavy, resp. v ochranném pásmu upozorňujeme na možnost nebezpečných vlivů od elektrického zařízení. Opatření proti těmto vlivům je na straně žadatele, dodavatele prací nebo jimi pověřených osobách. ČEZ Distribuce, a. s., nepřevezme žádnou zodpovědnost případné škody, které vzniknou následkem poruchy nebo havárie elektrického zaení za nepředvídaných okolností nebo nedodržením výše uvedených podmínek.

6. v místech, kdeide stavba prováděna v blízkosti stávajících podpěr vedení vysokého napětí (VN) nedou výkopové práce prováděny blíže jak 3 m od stávajících podpěrných bodů tohoto vení. Po dobu provádění výkopových prací v blízkosti podpěrného bodu vedení VN budeho stabilita zajištěna např. pažením výkopů.

7. Stavbou nebudnarušeno stávající uzemnění nadzemního vedení ani statika podpěrných bodů. Nebude-nožné toto dodržet je nutné situaci řešit formou přeložky zařízení distribuční soustavy ve smyslu § 47 zákona č. 458/2000 Sb., v platném znění.

8. V případě činnosti a/nebo stavby v blízkosti elektrického vedení, resp. v ochranném pásmu bude dotčený prostor ze všech stran možného přístupu/vjezdu po celou dobu realizace viditelně označ výstražnou cedulí.

9. Umístěním staveb nesmí dojít ke ztížení přístupu našich pracovníků a pracovníků námi pověřených firem k zařízení v majetku společnosti ČEZ Distribuce, a. s. Při případné úpravě povrchu nesmí dojít ke změně výškové nivelity země oproti současnému stavu.

10. Musí být dodrženy Podmínky pro práce v ochranných pásmech zařízení, které jsou v platném znění dispozici na www.cezdistribuce.cz, popř. jsou součástí vydaného sdělení o existenci zařízení v majetku společnosti ČEZ Distribuce, a. s.

11. Dojde-li k obnažení podzemního vedení nebo k poškození energetického zařízení, sítě pro elektronickou komunikaci nebo zařízení se sítí pro elektronickou komunikaci související nebo zařízení lidnické infrastruktury ve vlastnictví ČEZ Distribuce, a. s., nahlaste nám prosím tuto skutečnost bezodkladně jako poruchu na bezplatnou linku 800 850 860. Poškození nebo mimořádné události způsobené na zařízení žadatelem, dodavatelem prací nebo jimi pověřenými osobami budou opraveny na náklady viníka. Zahrnutí poškozených míst podzemní vedení může být provedeno pouze po souhlasu vydaném společností ČEZ Distribuce, s.

12. Toto vyjádření nevztahuje na zařízení v majetku společnosti ČEZ ICT Services, a. s., a Telco Pro Seces, a. s.

Platnost tohoto vyjádření je 1 rok od data vydání.

Zjistí-li provozovatel distribuční soustavy, že nejsou dodrženy stanovené podmínky, vyhrazuje si právo kdykoli odvolsvé souhlasné vyjádření.

S pozdravem

DISTRIBUCE
ČEZ Distribuce, a. s.
Děčín - Děčín IV-Podmokly
Teplická 874/8, PSČ 405 02
IČO: 247 29 035
247

Ing. Libor Socha
Vedoucí oddělení SM Sítě
ČEZ Distribuce, a.

Tento doklad je nedílnou součástí rozhodnutí Městského úřadu Nový Jičín,
č.j. 12012 ze dne 12.2.2021
Podpis:

SmVaK
Severomoravské vodovody
a kanalizace Ostrava a.s.

Severomoravské vodovody
a kanalizace Ostrava a.s.
se sídlem 28. října 1235/169,
Mariánské Hory, 709 00 Ostrava

Ing. Marek Milich
Vrchní cesta 124
74266 Štramberk

Značka: 9773/V033256/2020/KU

Ostrava, dne: 3.12.2020

Věc: **PŘÍJEZDOVÁ KOMUNIKACE DO AREÁLU ČSAD V NOVÉM JIČÍNĚ**
Stanovisko k ohlášení stavby, resp. pro stavební povolení
Investor: Město Nový Jičín

K existenci sítí (ke stavebnímu záměru) pro výše uvedenou stavbu jsme vydali stanovisko dne 4.5.2020 pod zn.: 9773/V012475/2020/AUTOMAT. Dále bylo vydáno k výše uvedené stavbě sdělení dne 12.11.2020 pod zn: 9773/V029690/2020/KU. Nyní byla předložena upravená PD.

Popis stavby:

Předložená dokumentace řeší stavbu s názvem „PŘÍJEZDOVÁ KOMUNIKACE DO AREÁLU ČSAD V NOVÉM JIČÍNĚ" na pozemku parc. č. 481/15, 532/1 v k.ú. Nový Jičín-Dolní Předměstí a parc. č. 574/3, 574/4, 589/3, 589/6, 594/8, 594/28, 601/1, 601/3 a 601/20 v k.ú. Nový Jičín-Horní Předměstí. Jedná se o rekonstrukci stávající komunikace, komunikace je v současném stavu zvlněná, navíc bez odvodnění. Podél komunikace na levé straně vede chodník, který bude také rekonstruován, dojde i k úpravě dělícího ostrůvku vymezující komunikaci a parkoviště u spol. MULTIP. Šířka komunikace mezi obrubami bude po rekonstrukci činit 7 m, šířka chodníku po úpravě bude 1,5 m.

Skladba chodníku je následující:

-	Betonová dlažba	tl. 60 mm
-	Lože 0/4	tl. 40 mm
-	Štěrkodrť 8/16	tl. 150 mm
-	Štěrkodrť 16/32	tl. 100 mm
-	Celkem	tl. 350 mm

Skladba komunikace je navržena po staničení 0,01194 pouze výměna dvouvrstvého živičného krytu:

-	Asfaltový beton obrusný	tl. 40 mm
-	Asfaltový beton ložní	tl. 60 mm
-	Celkem	tl. 100 mm

Skladba komunikace je navržena od staničení 0,01194 – 0,07293:

-	Asfaltový beton obrusný	tl. 40 mm
-	Asfaltový beton ložní	tl. 60 mm
-	Asfaltový beton podkladní	tl. 60 mm
-	Kamenivo stmelené cementem	tl. 160 mm
-	Štěrkodrť	tl. 250 mm
-	Celkem	tl. 570 mm

Odvodnění: Podélným sklonem 0,35% bude voda z komunikace vyspádovaná ze žlabovek ke dvěma novým uličním vpustím, které budou propojeny potrubím DN 200 a zaústěny do stávající šachty DN 425 (odtud je voda odvedena přes výustní objekt do Grasmanky).

Dle PD v místě stávajícího vodovodu DN 225 PVC a jednotné kanalizace DN 600 ZB, které jsou v majetku SmVaK Ostrava a.s. včetně jejich ochranného pásma je navržena pouze výměna dvouvrstvého živičného krytu o tl. 100 mm.

Stanovisko k umístění:

Realizací výše uvedené stavby na pozemku parc. č. 574/3, 574/4, 589/3, 589/6, 594/8, 594/28, 601/1, 601/3 a 601/20 v k.ú. Nový Jičín-Horní Předměstí dojde ke střetu s vodohospodářským zařízením v majetku SmVaK Ostrava a.s. a to vodovodem DN 225 PVC a jednotnou kanalizací DN 600 ZB (hloubka

Tel: 800 292 400 Fax: +420 596 624 205 E-mail: smvak@smvak.cz
DIČ: CZ45193665 IČ: 45193665
Společnost zapsána v obchodním rejstříku Krajského soudu v Ostravě, oddíl B, vložka 347
aqualia

Tento doklad je nedílnou součástí rozhodnutí Městského úřadu Nový Jičín, č.j.: 2202/2021 ze dne 25. 2. 2021
Podpis: (11)

SmVaK
Severomoravské vodovody a kanalizace Ostrava a.s.

uložení je 2,6 m) – viz mapová příloha (dále jen „v provozování SmVaK Ostrava a.s."). Požadujeme respektovat tato zařízení – viz Podmínky týkající se realizace stavby.

Zákres dotčených zařízení v provozování SmVaK Ostrava a.s. je pouze orientační, proto je povinností investora – stavebníka před zahájením prací požádat o vytyčení zařízení v provozování SmVaK Ostrava a.s.

Vytyčení provede na základě objednávky (vodovod - středisko vodovodních sítí Nový Jičín, tel. 556 779 221, 556 779 225, popř. 556 779 250, kanalizace – středisko kanalizačních sítí Nový Jičín, tel. 556 779 268). V případě nesplnění této povinnosti je investor – stavebník povinen nahradit vlastníkovi a provozovateli případnou škodu způsobenou na vodohospodářském zařízení v důsledku neprovedeného vytyčení.

Dále upozorňujeme, že v předmětné lokalitě se nachází stávající vodovodní a kanalizační přípojky, které nejsou v majetku, ani v provozování SmVaK Ostrava a.s. - tyto přípojky nutno respektovat. Zákres těchto přípojek je pouze orientační, za účelem získání informace o přesné poloze těchto přípojek (příp. o jejich hloubce uložení) nutno kontaktovat jejich vlastníka.

S uvedenou stavbou **souhlasíme**.

Podmínky týkající se realizace stavby:

Při provádění prací, jimiž mohou být dotčena zařízení v provozování SmVaK Ostrava a.s., je stavebník povinen učinit veškerá opatření tak, aby nedošlo k poškození tohoto zařízení a splnit následující podmínky:

- Před zahájením zemních prací je stavebník – investor povinen zabezpečit vytyčení zařízení v provozování SmVaK Ostrava a.s., s vytyčením prokazatelně seznámit pracovníky, kteří budou práce provádět (kontakty viz výše).
- V rámci realizace stavby nutno respektovat ochranné pásmo stávajícího zařízení v provozování SmVaK Ostrava a.s.
  Ochranné pásmo je stanoveno § 23 zákona č. 274/2001 Sb. v platném znění o vodovodech a kanalizacích pro veřejnou potřebu, je vymezeno vodorovnou vzdáleností od vnějšího líce stěny potrubí na každou stranu:
  - u vodovodních a kanalizačních řadů do průměru 500 mm včetně – 1,5 m,
  - u vodovodních a kanalizačních řadů nad průměr 500 mm – 2,5 m,
  - u vodovodních řadů nebo kanalizačních stok o průměru nad 200 mm, jejichž dno je uloženo v hloubce větší než 2,5 m pod upraveným povrchem, se výše uvedené vzdálenosti zvyšují o 1,0 m od vnějšího líce.
- Při úpravě povrchu terénu v ochranném pásmu bude zachováno alespoň minimální krytí vodovodního, resp. kanalizačního potrubí v souladu s ČSN 73 6005 - se snižováním nebo zvyšováním vrstvy zeminy nesouhlasíme. Veškeré poklopy armatur (šoupátkové, hydrantové) a kanalizační poklopy požadujeme upravit do nivelety konečných úprav terénu.
- Zemní práce do vzdálenosti 1 m od okraje zařízení v provozování SmVaK Ostrava a.s. budou prováděny ručním výkopem se zvýšenou opatrností tak, aby nedošlo k poškození našich vedení a zařízení. V případě obnažení potrubí bude toto zabezpečeno před poškozením a bude přizván zástupce SmVaK Ostrava a.s. (kontakt viz výše) za účelem provedení kontroly obnaženého zařízení. Na místě bude se zástupcem SmVaK Ostrava a.s. dohodnut další postup. V případě zjištění porušení této podmínky, bude stavebník povinen na vyzvání SmVaK Ostrava a.s. opětovně provést obnažení dotčeného zařízení pro provedení dodatečné kontroly.
- Na základě vytyčení požadujeme stavby pevných konstrukcí (svislé dopravní značení, apod.) umístit mimo ochranné pásmo zařízení v provozování SmVaK Ostrava a.s. (viz výše).
- Stávající zařízení SmVaK Ostrava a.s. požadujeme během prací zajistit proti poškození.
- Po dobu stavby budou přístupny ovládací armatury vodovodní sítě (šoupáky, hydranty a ventily na vodovodních přípojkách) a kanalizační poklopy případně zařízení související s kanalizací pro veřejnou potřebu (kanalizační čerpací stanice, odlehčovací komory, čistírny odpadních vod a podobně). Po dobu výstavby musí být také umožněn bezplatný přístup a příjezd odpovídající techniky ke zmiňovanému zařízení.

Tel: 800 292 400 Fax: +420 596 624 205 E-mail: smvak@smvak.cz
DIČ: CZ45193665 IČ: 45193665
Společnost zapsána v obchodním rejstříku Krajského soudu v Ostravě, oddíl B, vložka 347
aqualia

Tento doklad je nedílnou součástí roz-
hodnutí Městského úřadu Nový Jičín,
č.j. 22012 ze dne 26.2.2021
Podpis

SmVaK
Severomoravské vodovody
a kanalizace Ostrava a.s.

- V případě kolize s vodovodní, resp. kanalizační přípojkou doporučujeme respektovat ČSN 75 5411, ČSN 75 6101a ČSN 73 6005.
- V rozsahu ochranného pásma našich vedení nebudou zřizovány skládky materiálu, zeminy apod.
- **Upozorňujeme investora, resp. budoucího vlastníka stavby, že v souladu s příslušnými ustanoveními zákona č. 274/2001 Sb. ve znění pozdějších předpisů, je povinen umožnit vstup zaměstnancům provozovatele stávajícího zařízení, včetně příjezdu potřebné mechanizace na pozemky, na nichž nebo pod nimiž se nachází vodovody či kanalizace včetně jejich příslušenství, a to za účelem zajištění jejich řádného provozování, údržby a provádění oprav.**
- Před záhozem bude přizván oprávněný zástupce příslušného střediska (viz výše) ke kontrole místa místa zásahu do ochranného pásma zařízení v provozování SmVaK Ostrava a.s. Tato kontrola bude zaznamenána ve stavebním deníku. Bez této kontroly nesouhlasíme se zahájením záhozu. Bez písemného dokladu o provedené kontrole zástupcem SmVaK Ostrava a.s. nesouhlasíme s udělením kolaudačního souhlasu.
- Upozorňujeme, že stávající dešťová kanalizace, do které je zaústěno navržené odvodnění není v majetku a v provozování SmVaK Ostrava a.s. a je nutný souhlas jejího majitele (spol. MULTIP) k napojení odvodnění rekonstruované komunikace.
- Případné poškození zařízení SmVaK Ostrava a.s. bude neprodleně oznámeno na poruchovou linku SmVaK Ostrava a.s. s nepřetržitou službou (tel. 800292300).

- Pokud při dalších jednáních se SmVaK Ostrava a.s. bude investor zastupován třetí osobou, požadujeme, aby nedílnou součástí žádosti o stanovisko byla plná moc, příp. pověření k zastupování.

Platnost tohoto stanoviska je 1 rok.

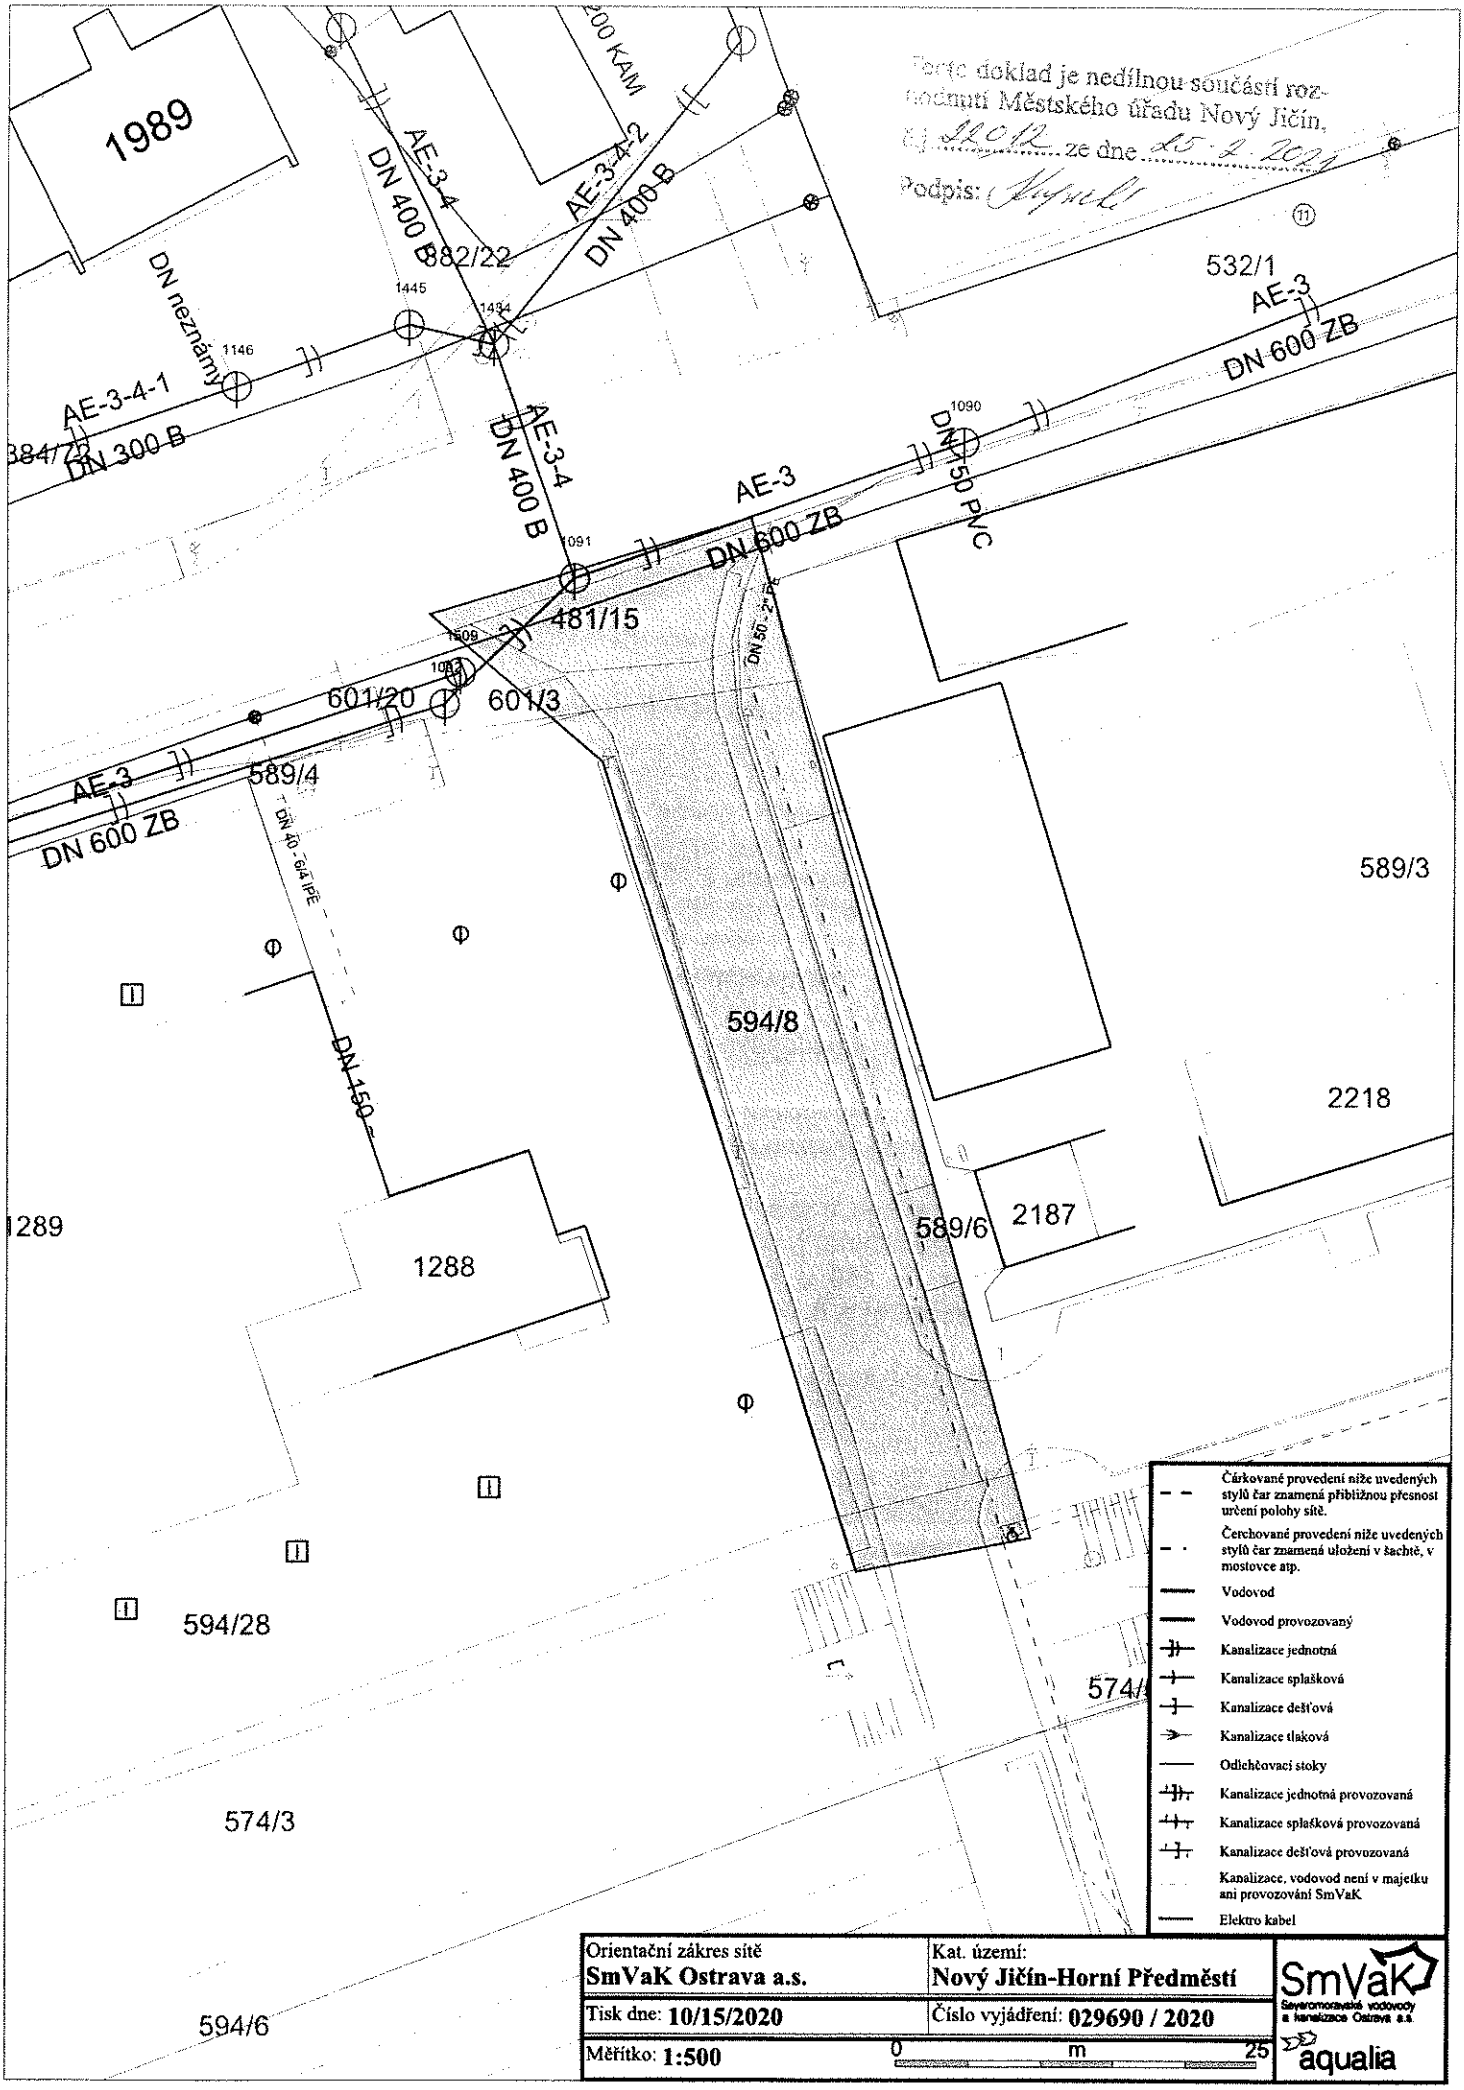
Severomoravské vodovody
a kanalizace Ostrava a.s.
28. října 1235/169, Mariánské Hory,
709 00 Ostrava 39

Ing. Lumír Pavelek
vedoucí technického odboru

Přílohy:
- Orientační zákres zařízení v provozování SmVaK Ostrava a.s.

Tel: 800 292 400
Fax: +420 596 624 205
E-mail: smvak@smvak.cz
DIČ: CZ45193665 IČ: 45193665
Společnost zapsána v obchodním rejstříku
Krajského soudu v Ostravě, oddíl B, vložka 347

aqualia


Tento doklad je nedílnou součástí rozhodnutí Městského úřadu Nový Jičín.
č.j. 11012 ze dne 25.2.2020
Podpis:
1989
DN neznámý
AE-3-4-1
DN 300 B
AE-3-4
DN 400 B
882/22
AE-3-4-2
DN 400 B
1445
1434
1146
1090
532/1
AE-3
DN 600 ZB
DN 150 PVC
AE-3
DN 600 ZB
1091
481/15
1508
1507
601/20
601/3
DN 50 - 2" PE
AE-3
DN 600 ZB
589/4
DN 40 - 6/4 IPE
DN 150
589/3
594/8
2218
589/6
2187
1289
1288
594/28
574/
574/3
594/6
Čárkované provedení níže uvedených stylů čar znamená přibližnou přesnost určení polohy sítě.
Čerchované provedení níže uvedených stylů čar znamená uložení v šachtě, v mostovce atp.
Vodovod
Vodovod provozovaný
Kanalizace jednotná
Kanalizace splašková
Kanalizace dešťová
Kanalizace tlaková
Odlehčovací stoky
Kanalizace jednotná provozovaná
Kanalizace splašková provozovaná
Kanalizace dešťová provozovaná
Kanalizace, vodovod není v majetku ani provozování SmVaK
Elektro kabel
Orientační zákres sítě
SmVaK Ostrava a.s.
Kat. území:
Nový Jičín-Horní Předměstí
Tisk dne: 10/15/2020
Číslo vyjádření: 029690 / 2020
Měřítko: 1:500
0 m 25
SmVaK
Severomoravské vodovody a kanalizace Ostrava a.s.
aqualia

Povodí Odry
státní podnik

POD000249836

Váš dopis zn.:
Ze dne:

Marek Milich - Ing. Marek Milich

Naše zn.: POD/17064/2020/9232/846
Vyřizuje: Ivana Přikrylová, Ing
Tel.: 596 657 284
E-mail: Ivana.Prikrylova@pod.cz
Datum: 03.11.2020

Vrchní cesta 124
74266 Štramberk

Tento doklad je nedílnou součástí rozhodnutí Městského úřadu Nový Jičín
č.j. 22012 ze dne 25.2.2021
Podpis: Lipuli

Příjezdová komunikace do areálu ČSAD v Novém Jičíně – stanovisko správce povodí a správce vodního toku

Požádal jste státní podnik Povodí Odry o stanovisko k akci **Příjezdová komunikace do areálu ČSAD v Novém Jičíně**. Jedná se o rekonstrukci stávající komunikace v délce cca 73 m, která propojuje ulici Palackého a areál ČSAD v Novém Jičíně. Niveleta rekonstruované komunikace bude výškově umístěna v úrovni povrchu komunikace stávající. Odvodnění je řešeno dvěma novými uličními vpustěmi, které budou napojeny na stávající kanalizační šachtu, kterou vybudovala firma MULTIP Moravia s.r.o. Z šachty je voda vedena pomocí potrubí DN 300 přes výustní objekt do vodního toku Grasmanka. Pod obrubami vymezujícími komunikaci je navržen systém podélné drenáže DN 100 s vyústěním do výše zmiňovaných kanalizačních vpustí.
Komunikace navazuje na stávající přemostění přes vodní tok Grasmanka v úrovni říčního km 1,710 (podle naší technickoprovozní evidence). Stavba je navržena také na pozemku p.č.574/3 (pozemek vodního toku Grasmanka, který je ve vlastnictví Města Nový Jičín), jedná se zde pouze o opravu povrchu komunikace na okraji mostu. Stávající vyústění dešťové kanalizace se nachází na levém břehu v ř.km 1,716.

K Vaší žádosti uvádíme:

- Na vodním toku Grasmanka bylo stanoveno MÚ Nový Jičín dne 16.12.2015 č.j.OŽP/90486/2015 záplavové území. Z mapových podkladů tohoto stanovení vyplývá, že do vzdálenosti cca 25 m od koryta Grasmanky se komunikace nachází v záplavovém území stoleté vody, mimo vymezenou aktivní zónu.
- Upozorňujeme, že za případné škody způsobené v průběhu stavby a po dobu jejího užívání průchodem velkých vod a ledů neponese Povodí Odry, s.p. zodpovědnost.
- Ke způsobu odvedení dešťových vod nemáme připomínky a souhlasíme s ním.
- Z hlediska správce povodí a správce vodního toku nemáme k záměru další připomínky, jeho realizace je možná.

Stavba je navržena v povodí vodního útvaru HOD_0080 Jičínka od toku Zrzávka do toku Odra. Ekologický potenciál tohoto útvaru byl vyhodnocen jako poškozený. U vodního útvaru se předpokládá nedosažení dobrého chemického stavu. Celkový stav tohoto útvaru byl vyhodnocen jako nevyhovující.

Správce povodí posoudil vliv záměru **Příjezdová komunikace do areálu ČSAD v Novém Jičíně** na stav a potenciál útvarů povrchových vod a na stav útvarů podzemních vod podle "Metodického pokynu k posouzení možnosti vlivu záměru na stav dotčených vodních útvarů, MZe a MŽP, 02/2018".

Z hlediska zájmů daných platným Národním plánem povodí Odry a Plánem dílčího povodí Horní Odry (ustanovení § 24 až § 26 vodního zákona) je uvedený záměr možný, protože lze předpokládat, že záměrem nedojde ke zhoršení chemického stavu a ekologického potenciálu dotčených útvarů povrchových vod a chemického stavu a kvantitativního stavu útvarů podzemních vod, a že nebude znemožněno dosažení jejich dobrého potenciálu.

Povodí Odry, státní podnik
Varenská 3101/49, Moravská Ostrava
702 00 Ostrava, doručovací číslo 701 26
E-mail: info@pod.cz

IČ: 70890021, DIČ: CZ70890021
Zapsán v OR u Krajského soudu
v Ostravě, spisová značka AXIV 584

Bankovní spojení:
KB Ostrava
č. ú.: 97104761/0100

www.pod.cz

Státní podnik Povodí Odry zpracovává osobní údaje dle zákona č. 110/2019 Sb. v platném znění. Bližší informace naleznete na webových stránkách.

Toto hodnocení vychází z posouzení souladu daného záměru s výše uvedenými platnými dokumenty.

Záměr je v souladu s Plánem pro zvládání povodňových rizik v povodí Odry.

Platnost tohoto stanoviska je dva roky od data vydání.

Tento doklad je nedílnou součástí rozhodnutí Městského úřadu Nový Jičín,
č.j. 9012 ze dne 25.2.2021
Podpis:

Pavlas

Ing. Lukáš Pavlas
vedoucí odboru
vodohospodářských koncepcí a informací

Na vědomí:
Závod 01 Povodí Odry, s.p. v Opavě

Povodí Odry, státní podnik
Varenská 3101/49, Moravská Ostrava
702 00 Ostrava, doručovací číslo 701 26
E-mail: info@pod.cz

IČ: 70890021, DIČ: CZ70890021
Zapsán v OR u Krajského soudu
v Ostravě, spisová značka AXIV 584

Bankovní spojení
KB Ostrava
č. ú.: 97104761/0100

www.pod.cz

Státní podnik Povodí Odry zpracovává osobní údaje dle zákona č. 110/2019 Sb. v platném znění. Bližší informace naleznete na webových stránkách.

MĚSTO NOVÝ JIČÍN
MĚSTSKÝ ÚŘAD NOVÝ JIČÍN
Odbor správy majetku
Masarykovo nám. 1, 741 01 Nový Jičín

Váš dopis zn.:
Ze dne: 9.11.2020
Naše č.j.: OSM/114433/2020/Pít
Spis. značka: OSM/114433/2020/Pít

Vyřizuje: Ing. Zdeněk Pítr
Telefon: +420 556 768 248
Mobil:
E-mail: zdenek.pitr@novyjicin.cz

Datum: 7.12.2020

Ing. Marek Milich

Vrchní cesta 124
742 66 ŠTRAMBERK

Tento doklad je nedílnou součástí rozhodnutí Městského úřadu Nový Jičín, č.j. 82012 ze dne 15.2.2021
Podpis:

Vyjádření k projektové dokumentaci

Město Nový Jičín, zastoupené Městským úřadem Nový Jičín, odborem správy majetku, souhlasí s realizací stavby **„Příjezdová komunikace do areálu SAD v Novém Jičíně“**, dle dokumentace předložené na odbor správy majetku dne 09.11.2020 pod č.j.: OSM/114433/2020/Pít, za těchto podmínek:

1. **Součástí tohoto vyjádření je příloha názvem „Zásady pro provádění výkopových prací a umisťování stavebních zařízení a skládek v místních a účelových komunikacích v majetku Města Nový Jičín“. Tyto zásady jsou pro stavebníka závazné.**
2. **Stavebník musí splnit podmínky uvedené v vyjádření MěÚ Nový Jičín, odboru životního prostředí, č.j.: OŽP/118006/2020/Bok, ze dne 24.11.2020, které je součástí tohoto vyjádření.**
3. Dojde-li k užívání místní komunikace včetně chodníku (zábor, výkopové práce) v majetku Města Nový Jičín, stavebník (investor) musí min. 30 dní před užitím požádat odbor dopravy MěÚ Nový Jičín o povolení zvláštního užívání komunikace dle § 25, zák.č. 13/1997Sb. o pozemních komunikací, a to na základě souhlasu – vyjádření vlastníka pozemní komunikace, který vydá mo Nový Jičín, odbor správy majetku a vyjádření PČR – Dopravního inspektorátu, může-li zvláštní užívání ovlivnit bezpečnost a plynulost silničního provozu.
4. Město Nový Jičín nepovoluje provádění výkopů záborů v zimním období, tj. od 16.11. do 31.3.
5. Užívání veřejného prostranství (komunikace, chodníkového tělesa, veř. zeleně, atd.) bude zpoplatněno dle Obecně závazné vyhlášky Města Nový Jičín č. 2/2020 o místních poplatcích. Užívání komunikací a chodníku bude ohlášeno nejpozději 15 dní před začátkem užívání. Popl k je splatný v den zahájení, nejpozději do 15-ti dnů ode dne ukončení užívání veřejného prostranství.
6. Při zásahu do pozemků v majetku Města Novičín (budování sjezdu, ukládání inženýrských sítí, zateplování budov, atd.) budou před realizací stavby vyřešeny makoprávní vztahy na úseku majetku odboru správy majetku MěÚ Nový Jičín.
7. Zasahuje-li stavba či její část (včetně záborů výkopových prací) do zeleně v majetku města Nový Jičín, stavebník před užíváním požádá o souhlas odbor životní prostředí MěÚ Nový Jičín.

Vyjádření k existenci inženýrských sítí v majetku Města Nový Jičín:
a) Veřejné osvětlení - **nedojde k dotčení** (viz vyjádření Technických služeb města Nový Jičín, č.j.: 118867/20/Sta, ze dne 23.11.2020, které je součástí tohoto vyjádření).

Platnost vyjádření je 1 rok od vydání.

MĚSTO NOVÝ JIČÍN
741 11 NOVÝ JIČÍN

Ing. Vladimír Bartoň
Vedoucí odboru správy majetku

Tento doklad je nedílnou součástí rozhodnutí Městského úřadu Nový Jičín.
č.j. 12012 ze dne 15. 4. 2021
Podpis:

Toto vyjádření nenahrazuje:

1. stanoviska dotčených orgánů veřejné správy v přenesené působnosti (orgán ochrany ZPF, ovzduší, přírody, orgán státní správy lesů nebo orgán veřejné správy dle zákona o odpadech),
2. smlouvu o pronájmu nebo jiný právní titul opravňující užívání pozemku nebo jiné nakládání s ním,
3. vyjádření oprávněného zástupce města Nový Jičín v řízeních vedených orgány veřejné moci.

MĚSTSKÝ ÚŘAD
741 11 NOVÝ JIČÍN

Ing. Eva Bártková
vedoucí odboru životního prostředí

MĚSTO NOVÝ JIČÍN
MĚSTSKÝ ÚŘAD NOVÝ JIČÍN
ev.č.: 24
j.: 121768/2020
atum (čas) doručení: 26 -11- 2020
počet tů:
Počet příloh/počet listů:
Poč. svaz.:
Jiný druh:
ns. znak, skart. znak:
lhůta:
194-433
Zpřesňující:

MĚSTSKÝ ÚŘAD NOVÝ JIČÍN

Odbor životního prostředí

Masarykovo nám. 1, 741 01 Nový Jičín

Váš dopis zn.: OSM/117107/2020/Pít
Ze dne: 18.11.2020
Naše č.j.: OŽP/118006/2020/Bok
Spis. značka: OŽP/118006/2020/Bok

Vyřizuje: Ivana Boková
Telefon: 556768265
Mobil:

Město Nový Jičín
Odbor správy majetku - Ing. Pítr
Masarykovo nám. 1/1
741 01 NOVÝ JIČÍN

Datum: 24.11.2020

Tento doklad je nedílnou součástí rozhodnutí Městského úřadu Nový Jičín,
č.j. 12012 ze dne 15. 2. 2021
Podpis: (11)

Příjezdová komunikace do areálu ČSAD v Novém Jičíně
- stanovisko z hlediska samostatné působnosti

Městský úřad Nový Jičín, odbor životního prostředí jako příslušný orgán ve věcech samostatné působnosti pro oblasti:

- posuzování zásahů do zeleně v majetku města
- komplexní výkon hospodaření na lesním majetku města
- systém shromažďování, sběru, přepravy, třídění, využívání a odstraňování komunálních odpadů

dle Přílohy č. 5 Organizačního řádu č. 15/2019 s účinností od 1. 7. 2019, kap. 12, odst. 2, bod č. 3., č. 4, č. 23. a č. 34. posoudil na základě žádosti ze dne 18.11.2020 dokumentaci
Příjezdová komunikace do areálu ČSAD v Novém Jičíně
a sděluje k věci následující doporučení, připomínky, informace a návrhy podmínek:

1. Odpadové hospodářství (referent veřejné správy Ivana Boková)
Z hlediska odpadového hospodářství nemáme k tomuto záměru námitek.

2. Správa městské zeleně (referent veřejné správy Ing. Olga Kubálková)
Z hlediska správy městské zeleně nemáme k tomuto záměru námitek.

3. Správa městských lesů (referent veřejné správy Mgr. Martin Schönwälder)
Z hlediska lesního hospodářství nemáme k tomuto záměru námitek.

Doporučujeme v případné smlouvě mezi Městem Nový Jičín jako vlastníkem a žadatelem zakotvit povinnost využití pozemku/ů v souladu s právními předpisy (vč.obecně závazných vyhlášek města Nový Jičín – např. o zvláštním užívání veřejného prostranství) a konkretizovat postup obou smluvních stran při plánování a realizaci dalších záměrů (změna využití území, umístění stavby, budování zpevněných ploch, přístřešků apod.) mj. i ve vztahu k orgánům státní správy. Toto doporučení se z logiky věci netýká smluv o převodu vlastnictví z města na jiný subjekt.

Tento doklad je nedílnou součástí rozhodnutí Městského úřadu Nový Jičín, č.j. 2012... ze dne 15. 2. 2021
Podpis: Kapr
(11)

naše značka
5002241990

vyřizuje
Jan Štoudek

datum
04.11.2020

Ing. Marek Milich
Vrchní cesta 124
74266 Štramberk

Věc:
PŘÍJEZDOVÁ KOMUNIKACE DO AREÁLU ČSAD V NOVÉM JIČÍNĚ

K.ú. - p.č.: Nový Jičín-Horní Předměstí , Nový Jičín-Dolní Předměstí

Stavebník: Ing. Marek Milich , Vrchní cesta 124 , 74266 Štramberk

Účel stanoviska: Povolení stavby - stavební režim (ÚR+SP)

GasNet, s.r.o., jako provozovatel distribuční soustavy (PDS) a technické infrastruktury, zastoupený GasNet Služby, s.r.o., vydává toto stanovisko:

V ZÁJMOVÉM ÚZEMÍ STAVBY SE NACHÁZÍ TATO PLYNÁRENSKÁ ZAŘÍZENÍ A PLYNOVODNÍ PŘÍPOJKY:

- STL plynovod ocel DN 100 vč. souvisejícího příslušenství a STL plynovodní přípojky

Na základě předložené situace byl předán informační zákres, poskytnutý zákres je pouze orientační!

Před zahájením stavby bude provedeno vytyčení PZ viz.odst.3 (https://dpo.gasnet.cz/zadost-o-vytyceni), následně během stavby kontrola PZ viz odst.10.

Při souběhu, křížení inž. sítí požadujeme dodržení ČSN 73 6005, TPG 702 01,TPG 702 04, zákon č.458/2000 Sb., případně další předpisy a ČSN související s uvedenou stavbou.

Pro realizaci stavby stanovujeme tyto podmínky:
Budoucí úprava povrchu terénu nad plynárenským zařízením musí být provedena tak, aby nedošlo ke změně hloubky uložení plynárenského zařízení a povrch byl z rozebíratelného materiálu (dlažba, betonový asfalt, nearmovaný beton v tloušťce do 5 cm apod.).
Krytí plynovodu a plynovodních přípojek bude po realizaci terénních úprav v rozsahu od 0,8 m do 1,5 m (dle TPG 70201 a 736005, tabulka B1).
- Požadujeme zachovat stávající niveletu vozovky (komunikace).
- Dopravní značení musí být umístěno od stávajícího plynárenského zařízení a plynovodních přípojek (dále jen PZ) v minimální vzdálenosti 1 m.
- Při vysazování stromů a okrasných dřevin požadujeme dodržet od stávajícího PZ vzdálenost minimálně 2 m na obě strany.
- Po odtěžení stávající konstrukce komunikace bude podstatně sníženo krytí stávajícího PZ. Proto je vyloučeno použití těžké mechanizace (zejména válců s trny, zemních fréz atd.) přímo nad potrubím. Při provádění prací je třeba věnovat zvýšenou pozornost a opatrnost u míst s odbočkami, kde navrtávací odbočkový T-kus vyčnívá nad vlastní porubí a mohlo by dojít k jeho odtržení. Dále je třeba ověřit polohu přípojek, které jsou nad vlastním potrubím PZ a navíc zpravidla uloženy kolmo na plynovod (tím i komunikaci).
Nové uliční vpusti musí být umístěny v minimální vzdálenosti 0,5 m od obrysu stávajícího PZ.

Stávající plynárenské zařízení musí být zabezpečeno vhodným způsobem proti poškození. Požadujeme respektovat průběh a ochranné pásmo plynárenského zařízení. Při realizaci stavby je nutno dodržovat veškerá pravidla stanovená pro práce v ochranném pásmu plynárenského zařízení (ochranné pásmo je souvislý prostor v bezprostřední blízkosti plyn.zařízení vymezený svislými rovinami vedenými ve vodorovné vzdálenosti 1,0 m na obě strany od půdorysu plyn. zařízení - dle

gasnet

Tento doklad je nedílnou součástí rozhodnutí Městského úřadu Nový Jičín,
č.j. 42012 ze dne 25.2.2021
Podpis: Fujnali ⑪

Zákona 458/2000 Sb.v platném znění).
V ochranném pásmu plynárenského zařízení nebude realizována žádná pevná ani dočasná stavba, nebude skladován materiál, prováděny terénní úpravy, vysazovány stromy a dřeviny a pojížděno těžkou technikou.
Objekty betonových základů, palisádové stěny, podezdívky, opěrné zdi, zídky, zábradlí, oplocení vč. sloupků, svislé dopravní značení, propustky, vpusti, prvky mobiliáře, pilíře, skříně, rozvaděče, propojovací šachty, sloupy apod. musí být situovány mimo ochranné pásmo plynárenského zařízení.
- Pokud realizace stavby vyvolá výškovou nebo směrovou úpravu trasy plynárenského zařízení, bude toto posuzováno jako přeložka. Náklady budou hrazeny investorem stavby.

Upozorňujeme, že provozovatel distribuční soustavy má právo vstupovat a vjíždět na cizí nemovitosti v souvislosti se zřizováním a provozováním distribuční soustavy a plynovodních přípojek. Plynárenské zařízení musí zůstat volně přístupné z důvodu inspekčních a kontrolních činností.

- Při stavebních pracích nesmí dojít k poškození plynárenského zařízení.
V ochranném pásmu plynárenského zařízení budou práce prováděny výhradně ručním způsobem tak, aby nenarušily bezpečný provoz uvedených plynárenských zařízení a plynovodních přípojek.

- V případě kanalizace - křížení a souběh kanalizace s plynárenským zařízením a plynovodními přípojkami (dále jen PZ) musí být v souladu s ČSN 73 6005, tab. 1 a 2
- obrysy kanalizačních šachet požadujeme situovat mimo ochranné pásmo PZ (minimální vzdálenost mezi povrchem šachty a plynovodem musí být 500 mm)
- kanalizace bude křížit plynárenská zařízení spodem úhel křížení 90°, v technicky zdůvodněných případech max. 60°
- bude dodržena mj. ČSN 73 6005, TPG 702 04, zákon č.458/2000 Sb. ve znění pozdějších předpisů, případně další předpisy související s uvedenou stavbou
- při křížení plynovodů z materiálu PE bude provedena kontrola funkčnosti signalizačního vodiče
- při křížení PZ z materiálu OCEL bude na náklady GridServices, s.r.o. provedena diagnostika stavu potrubí (bude upřesněno na místě stavby).
- Pokud realizace stavby vyvolá výškovou nebo směrovou úpravu trasy plynárenského zařízení, bude toto posuzováno jako přeložka. Náklady budou hrazeny investorem stavby.

- V případě výsadby zeleně - trvalé porosty kořenící do větší hloubky než 20 cm nad povrch plynovodu požadujeme vysazovat od stávajícího plynárenského zařízení ve vzdálenosti minimálně 2 m na obě strany od osy plynovodu. Viz. § 68 odst. 6 Zákona č. 458/2000 Sb. v platném znění.

- V případě VO vzdálenost vnější hrany betonového základu stožáru od líce plynovodního potrubí musí být minimálně 500 mm. Hloubku základu stožáru nutno určit tak, aby stabilita stožáru zůstala zachována i při odkrytí sousedního plynárenského zařízení. Pokud je sloup uzemněn, musí být zemnící vodič uložen na opačnou stranu než je plynovod.

Toto stanovisko se nevztahuje k jakémukoliv zásahu na stávajícím PZ (přeložka, odpojení, úprava, osazení ochranné trubky, chráničky apod.). Případný zásah na PZ musí být řešen samostatným stanoviskem. Kontaktní osoba pro přeložku (technik PPZ v příslušné oblasti) viz kontaktní systém: http://www.gasnet.cz/cs/kontaktni-system/

V rozsahu této stavby souhlasíme s povolením stavby dle zákona 183/2006 Sb. ve znění pozdějších předpisů. Tento souhlas platí pro územní řízení, řízení o územním souhlasu, veřejnoprávní smlouvy pro umístění stavby, zjednodušené územní řízení, ohlášení, stavební řízení, společné územní a stavební řízení, veřejnoprávní smlouvu o provedení stavby nebo oznámení stavebního záměru s certifikátem autorizovaného inspektora.

V zájmovém území se mohou nacházet plynárenská zařízení jiných vlastníků či správců, případně i dlouhodobě nefunkční/ neprovozovaná plynárenská zařízení bez dostupných informací o jejich poloze a vlastnictví.

Plynárenské zařízení a plynovodní přípojky jsou dle ust. § 2925 zákona č. 89/2012 Sb., občanského zákoníku, provozovány jako zařízení zvlášť nebezpečné a z tohoto důvodu jsou chráněny ochranným pásmem dle zákona č.458/2000 Sb. ve znění pozdějších předpisů.

Nedodržení podmínek uvedených v tomto stanovisku zakládá odpovědnost stavebníka za vzniklé škody.

Rozsah ochranného pásma je stanoven v zákoně 458/2000 Sb. ve znění pozdějších předpisů.

Při realizaci uvedené stavby budou dodrženy podmínky pro provádění stavební činnosti:

1) Za stavební činnosti se pro účely tohoto stanoviska považují všechny činnosti prováděné v ochranném pásmu plynárenského zařízení a plynovodních přípojek (tzn. i bezvýkopové technologie a terénní úpravy) a činnosti mimo ochranné pásmo, pokud by takové činnosti mohly ohrozit bezpečnost a spolehlivost plynárenského zařízení a plynovodních přípojek (např. trhací práce, sesuvy půdy, vibrace, apod.).

gasnet

Tento doklad je nedílnou součástí rozhodnutí Městského úřadu Nový Jičín.
Sp. 2201/2021 ze dne 15. 2. 2021
Podpis: Kopecká

2) Stavební činnosti je možné realizovat pouze při dodržení podmínek stanovených v tomto stanovisku. Nebudou-li tyto podmínky dodrženy, budou stavební činnosti, považovány dle § 68 zákona č.458/2000 Sb. ve znění pozdějších předpisů za činnost bez našeho předchozího souhlasu. Při každé změně projektu nebo stavby (zejména trasy navrhovaných inženýrských sítí) je nutné požádat o nové stanovisko k této změně.

3) Před zahájením stavební činnosti bude provedeno vytyčení trasy a přesné určení uložení plynárenského zařízení a plynovodních přípojek. Vytyčení trasy provede příslušná provozní oblast. Informace naleznete na https://www.gasnet.cz/cs/ds-vytyceni-pz/. Při žádosti uvede žadatel naši značku (číslo jednací) uvedenou v úvodu tohoto stanoviska. O provedeném vytyčení trasy bude sepsán protokol. Přesné určení uložení plynárenského zařízení a plynovodních přípojek je povinen provést stavebník na svůj náklad. Bez vytyčení trasy a přesného určení uložení plynárenského zařízení a plynovodních přípojek stavebníkem nesmí být vlastní stavební činnosti zahájeny. Vytyčení plynárenského zařízení a plynovodních přípojek považujeme za zahájení stavební činnosti.

4) Bude dodržena mj. ČSN 73 6005, TPG 702 04, zákon č.458/2000 Sb. ve znění pozdějších předpisů, případně další předpisy související s uvedenou stavbou.

5) Pracovníci provádějící stavební činnosti budou prokazatelně seznámeni s polohou plynárenského zařízení a plynovodních přípojek, rozsahem ochranného pásma a těmito podmínkami.

6) Při provádění stavební činnosti, vč. přesného určení uložení plynárenského zařízení je stavebník povinen učinit taková opatření, aby nedošlo k poškození plynárenského zařízení a plynovodních přípojek nebo ovlivnění jejich bezpečnosti a spolehlivosti provozu. Nebude použito nevhodného nářadí, zemina bude těžena pouze ručně bez použití pneumatických, elektrických, bateriových a motorových nářadí.

7) Odkryté plynárenské zařízení a plynovodní přípojky budou v průběhu nebo při přerušení stavební činnosti řádně zabezpečeny proti jejich poškození.

8) V případě použití bezvýkopových technologií (např. protlaku) bude před zahájením stavební činnosti provedeno úplné obnažení plynárenského zařízení a plynovodních přípojek v místě křížení na náklady stavebníka. V případě, že nebude tato podmínka dodržena, nesmí být použita bezvýkopová technologie.

9) Stavebník je povinen neprodleně oznámit každé i sebemenší poškození plynárenského zařízení nebo plynovodních přípojek (vč. izolace, signalizačního vodiče, výstražné fólie atd.) na telefon 1239.

10) Před provedením zásypu výkopu bude provedena kontrola dodržení podmínek stanovených pro stavební činnosti, kontrola plynárenského zařízení a plynovodních přípojek. Kontrolu provede příslušná provozní oblast. Informace naleznete na https://www.gasnet.cz/cs/ds-vytyceni-pz/. Při žádosti uvede žadatel naši značku (číslo jednací) uvedenou v úvodu tohoto stanoviska. Povinnost kontroly se vztahuje i na plynárenské zařízení, které nebylo odhaleno. O provedené kontrole bude sepsán protokol. Bez provedené kontroly nesmí být plynárenské zařízení a plynovodní přípojky zasypány. V případě, že nebudou dodrženy výše uvedené podmínky, je stavebník povinen na základě výzvy provozovatele plynárenského zařízení a plynovodních přípojek, nebo jeho zástupce doložit průkaznou dokumentaci o nepoškození plynárenského zařízení a plynovodních přípojek během výstavby nebo provést na své náklady kontrolní sondy v místě styku stavby s plynárenským zařízením a plynovodními přípojkami.

11) Plynárenské zařízení a plynovodní přípojky budou před zásypem výkopu řádně podsypány a obsypány těženým pískem, bude provedeno zhutnění a bude osazena výstražná fólie žluté barvy, vše v souladu s ČSN EN 12007-1-4, TPG 702 01, TPG 702 04.

12) Neprodleně po skončení stavební činnosti budou řádně osazeny všechny poklopy a nadzemní prvky plynárenského zařízení a plynovodních přípojek.

13) Poklopy uzávěrů a ostatních armatur na plynárenském zařízení a plynovodních přípojkách, vč. hlavních uzávěrů plynu (HUP) na odběrném plynovém zařízení udržovat stále přístupné a funkční po celou dobu trvání stavební činnosti.

14) Případné zřizování staveniště, skladování materiálů, stavebních strojů apod. bude realizováno mimo ochranné pásmo plynárenského zařízení a plynovodních přípojek (není-li ve stanovisku uvedeno jinak).

15) Bude zachována hloubka uložení plynárenského zařízení a plynovodních přípojek (není-li ve stanovisku uvedeno jinak).

16) Při použití nákladních vozidel, stavebních strojů a mechanismů zabezpečit případný přejezd přes plynárenské zařízení a plynovodní přípojky uložením panelů v místě přejezdu plynárenského zařízení.
Platí pouze pro území vyznačené v příloze tohoto stanoviska a to 24 měsíců ode dne jeho vydání.

V případě dotčení pozemku v majetku společnosti GasNet, s.r.o. je třeba dále projednat smluvní vztah k tomuto pozemku. Kontakt na projednání naleznete na adrese www.gasnet.cz/cs/kontaktni-system/, činnost Smluvní vztahy - pozemky a budovy plynárenských zařízení.

Tento doklad je nedílnou součás[illegible]
hodnutí Městského úřadu Nový Jič[illegible]
č.j.: 24012 ze dne 25. 2. 2021
Podpis: Kupsová

Za správnost a úplnost dokumentace předložené s žádostí včetně jejího souladu s platnými předpisy plně zodpovídá její zpracovatel. Stanovisko nenahrazuje případná další stanoviska k jiným částem stavby.

V případě další korespondence nebo jednání (např. změna stavby) uvádějte naši značku - 5002241990 a datum tohoto stanoviska. Kontakty jsou k dispozici na https://www.gasnet.cz/cs/kontaktni-system/.

GasNet, s.r.o.
zastoupená společností GasNet Služby, s.r.o., IČ 279 35 311
Jan Štoudek
Technik externích požadavků-Morava
Oddělení zpracování ext.požadavků-Morava
+420595142035
jan.stoudek@gasnet.cz

Zažádejte o vytyčení

Přílohy: Orientační zákres plynárenského zařízení, Orientační zákres plynárenského zařízení, Ověřená příloha žadatele