


VZOROVÝ PŘÍČNÝ ŘEZ 1:50

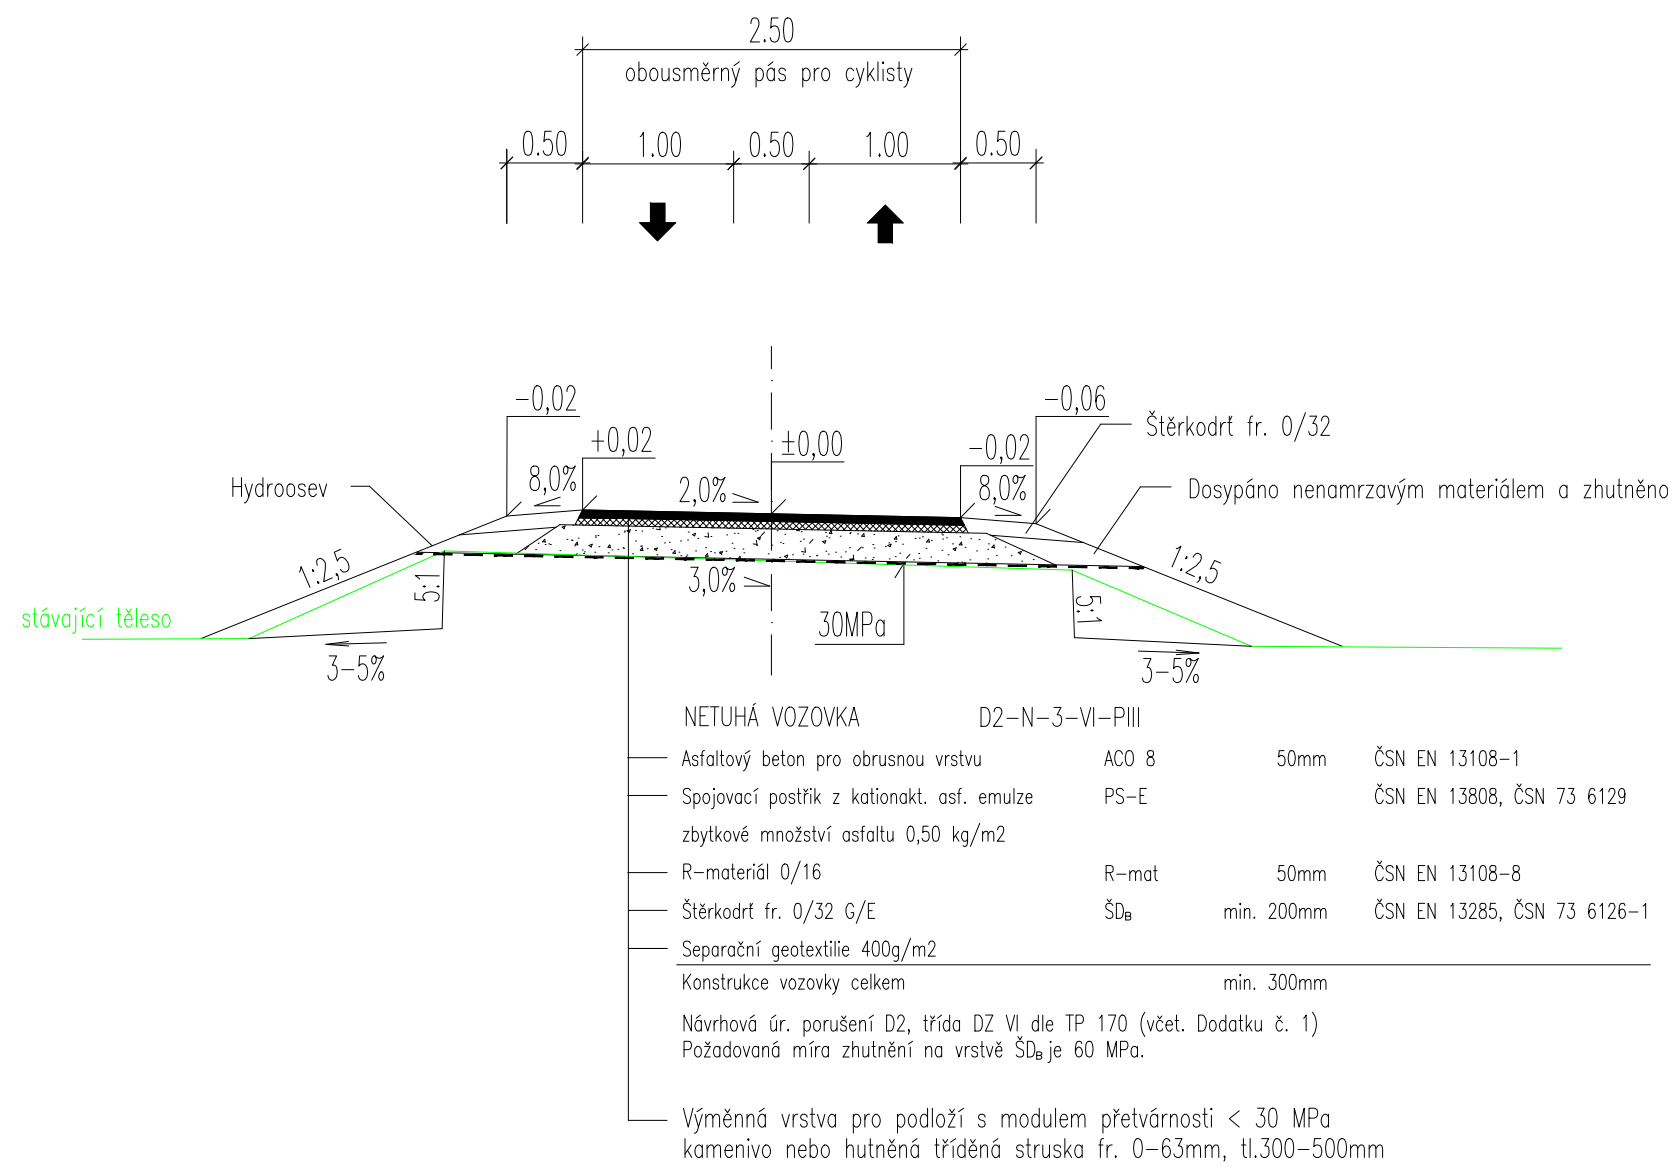


D

SO 101

SOUŘAD. SYSTÉM: S-JTSK

VÝŠKOVÝ SYSTÉM: B.p.v.

| | | | | |
|--------------------|---------|------|--------------|--|
| VYPRACOVAL | DATUM | ÚČEL | MĚŘÍTKO |  Projektová kancelář pro dopravní a inženýrské stavby Kabátňíkova 5, 602 00 BRNO |
| ING. OTÝPKOVÁ | 01/2021 | PDPS | 1:50 | |
| NÁZEV VÝKRESU | | | ČÍS. VÝKRESU | |
| VZOROVÝ PŘÍČNÝ ŘEZ | | | 4 | |