


GEODETICKÝ VYTYČOVACÍ VÝKRES 1:1000

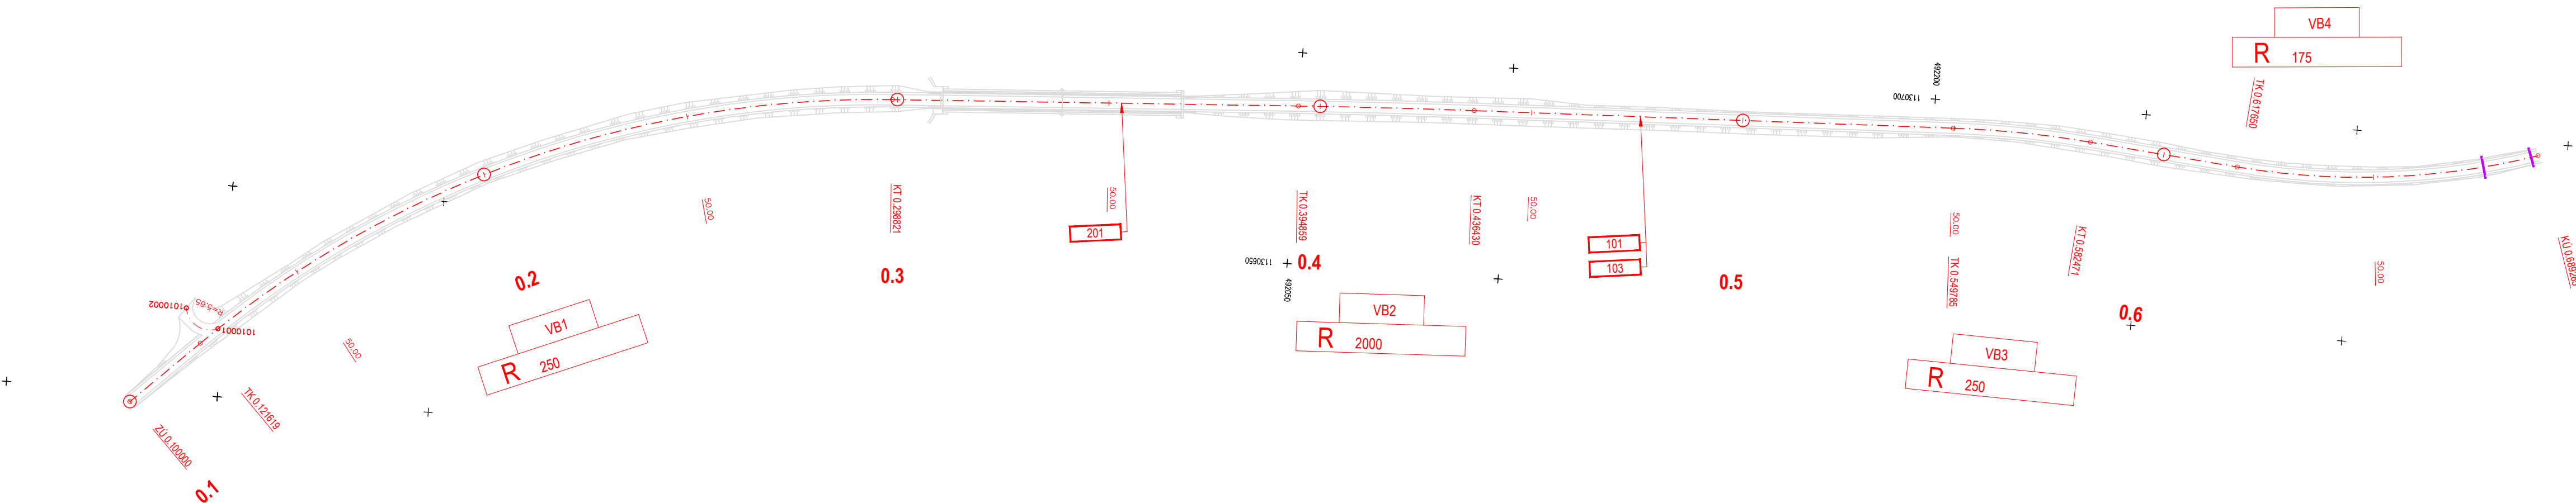



SEZNAM STAVEBNÍCH OBJEKTŮ

- 101 Stavba komunikace
- 103 Vybavení komunikace
- 201 Úprava mostu




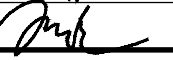

SOUŘADNICE VYTYČOVANÝCH BODŮ OSY			
Staničení	Y	X	Popis
0.100000	491779.48	1130597.36	ZÚ
0.121619	491795.06	1130612.35	TK
0.298821	491954.06	1130681.82	KT
0.394860	492049.94	1130687.35	TK
0.436431	492091.46	1130689.31	KT
0.549785	492204.74	1130693.47	TK
0.582471	492237.39	1130692.54	KT
0.617650	492272.41	1130689.23	TK
0.689285	492343.11	1130697.09	KÚ

Číslo bodu	Y	X	Popis
1010001	491799.00	1130616.06	sjezd
1010002	491791.16	1130620.42	sjezd

PDPS

NÁZEV AKCE:	STAVBA CYKLOSTEZKY NOVÝ JIČÍN - HOSTAŠOVICE, ÚSEK VOJENSKÁ VLEČKA	
OBJEDNATEL:	MĚSTO NOVÝ JIČÍN Masarykovo náměstí 1 741 01 Nový Jičín	
ZHOTOVITEL:	HBH Projekt spol. s r.o. Kobátníkova 216/5, 602 00 Brno	 Projektová kancelář pro dopravní a inženýrské stavby Kobátníkova 5, 602 00 BRNO
Č. ZAKÁZKY	2020/0371	

SOUŘADNICOVÝ SYSTÉM: S-JTSK VÝŠKOVÝ SYSTÉM: B.p.v.

VEDOUcí PROJEKTANT	ING. BOHAČ		 Projektová kancelář pro dopravní a inženýrské stavby Kobátníkova 5, 602 00 BRNO		
ZODPOVĚDNÝ PROJEKTANT	ING. OTÝPKOVÁ				
VYPRACOVAL	ING. OTÝPKOVÁ				
KONTROLOVAL	ING. HORNOCH				
KRAJ:	MORAVSKOSLEZSKÝ	K.Ú.:	BLUDOVICE U NOVÉHO JIČÍNA	DATUM	01/2021
NÁZEV OBJEKTU:	DOKLADOVÁ ČÁST 2 – GEODETICKÁ DOKUMENTACE			FORMÁT	4 A4
				MĚŘITKO	1: 1000
				ÚČEL	PDPS
				ČÍS. ZAKÁZKY	2020/0371
				ARCHIVNÍ ČÍS.	
PŘÍLOHA:	GEODETICKÝ VYTYČOVACÍ VÝKRES			ČÍS. SOUPRAVY	ČÍS. VÝKRESU
					2