

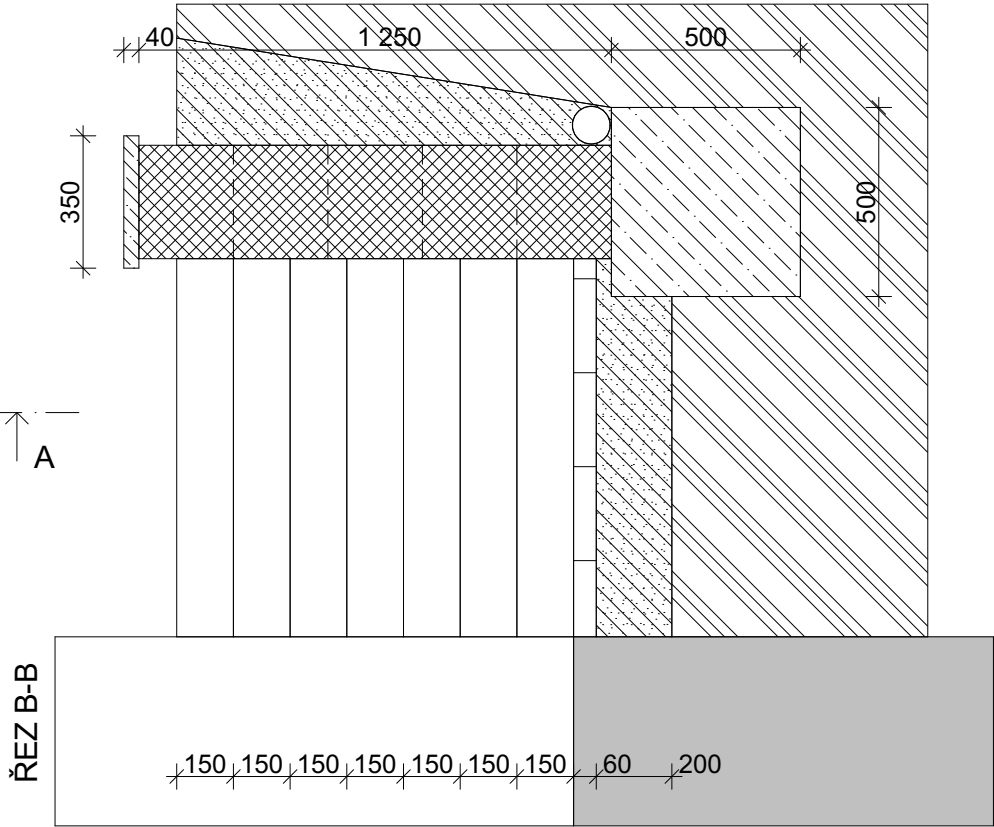


PŮDORYS

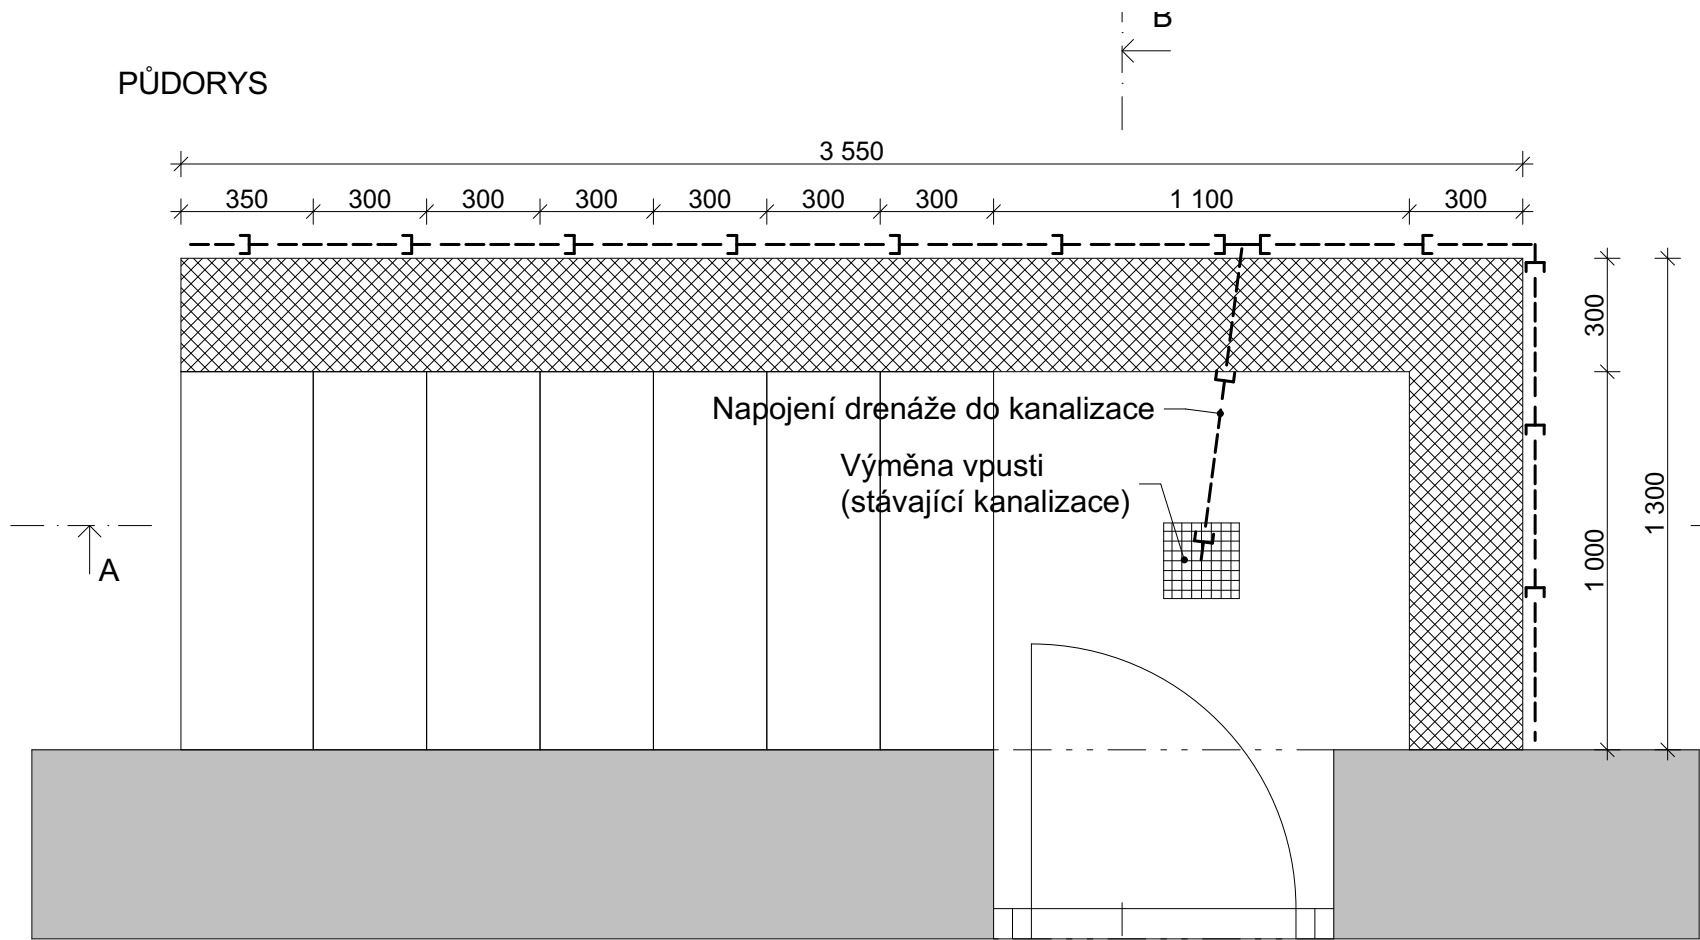


ŘEZ A-A

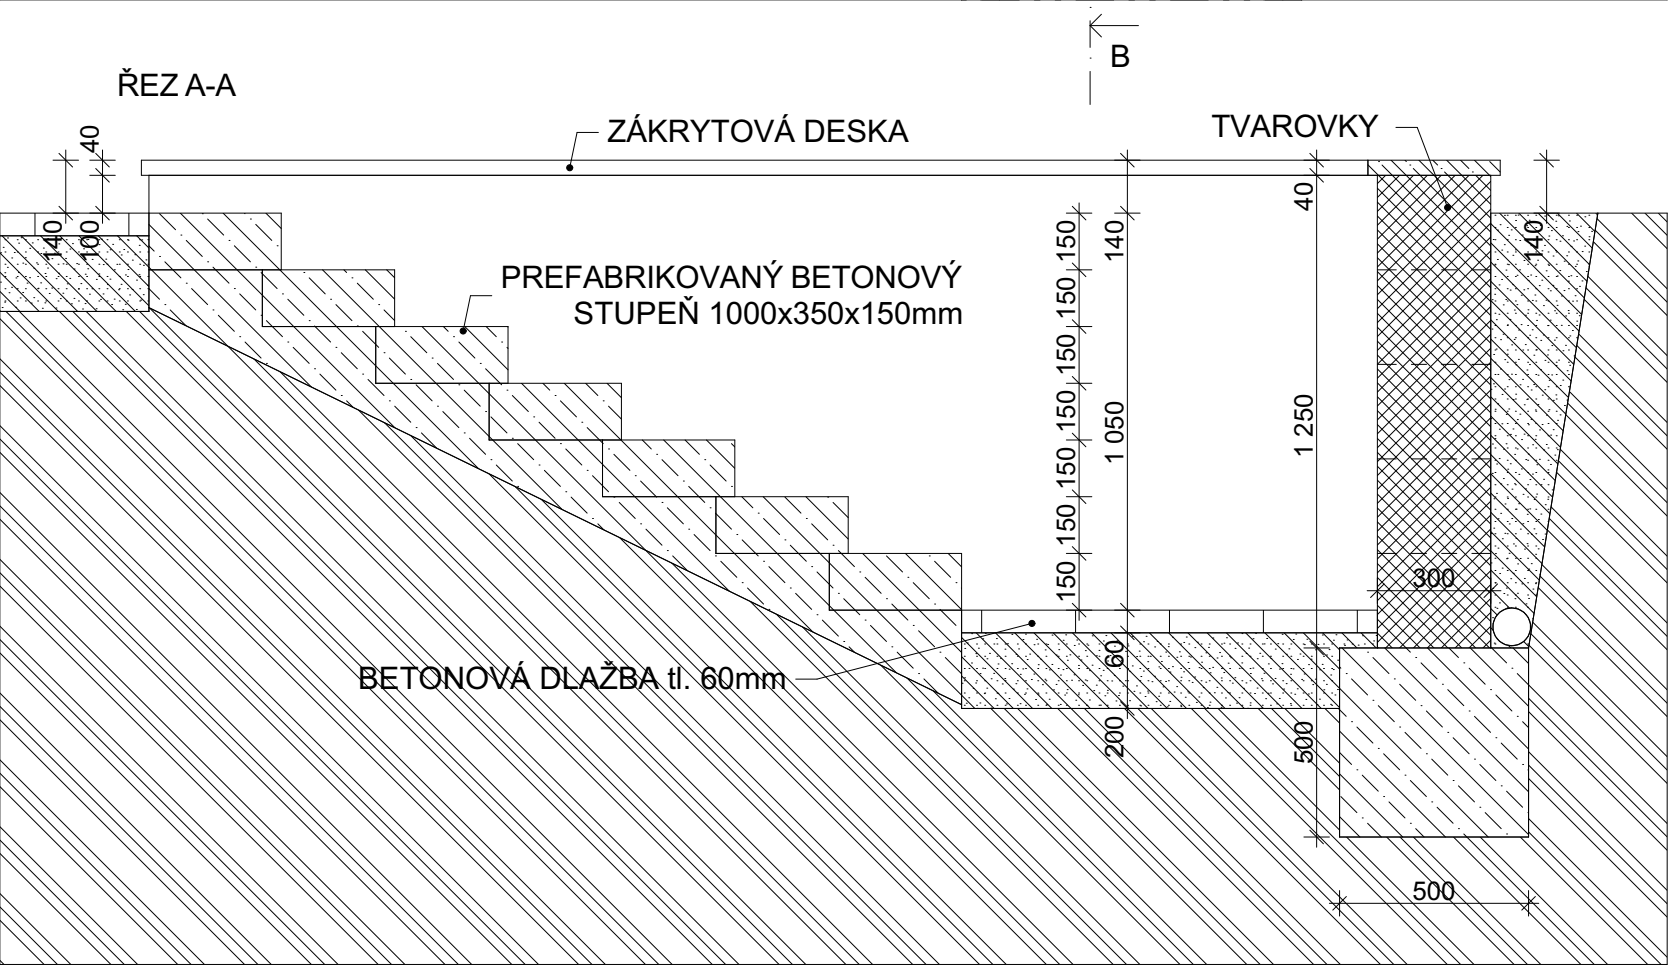


POZN.:
-barva betonu: přírodní šedá

Úpravy zahrady MŠ Smetanovy sady - Nový Jičín		Tel. 556749288
		GSM 731450100
		www.kudelka.cz
INVESTOR	Město Nový Jičín, Masarykovo nám. 1/1, 741 01	
VYPRACOVAL	Ing. Arch. Tomáš Kudělka, Ing. Martin Plešek	
PROJEKT	Architektonická kancelář IČ: 730 39 179	08-2016
Ing. Arch. Tomáš Kudělka, Kunín 104, 742 53 Kunín		
OBSAH	SCHODIŠTĚ	M 1:20 C 08




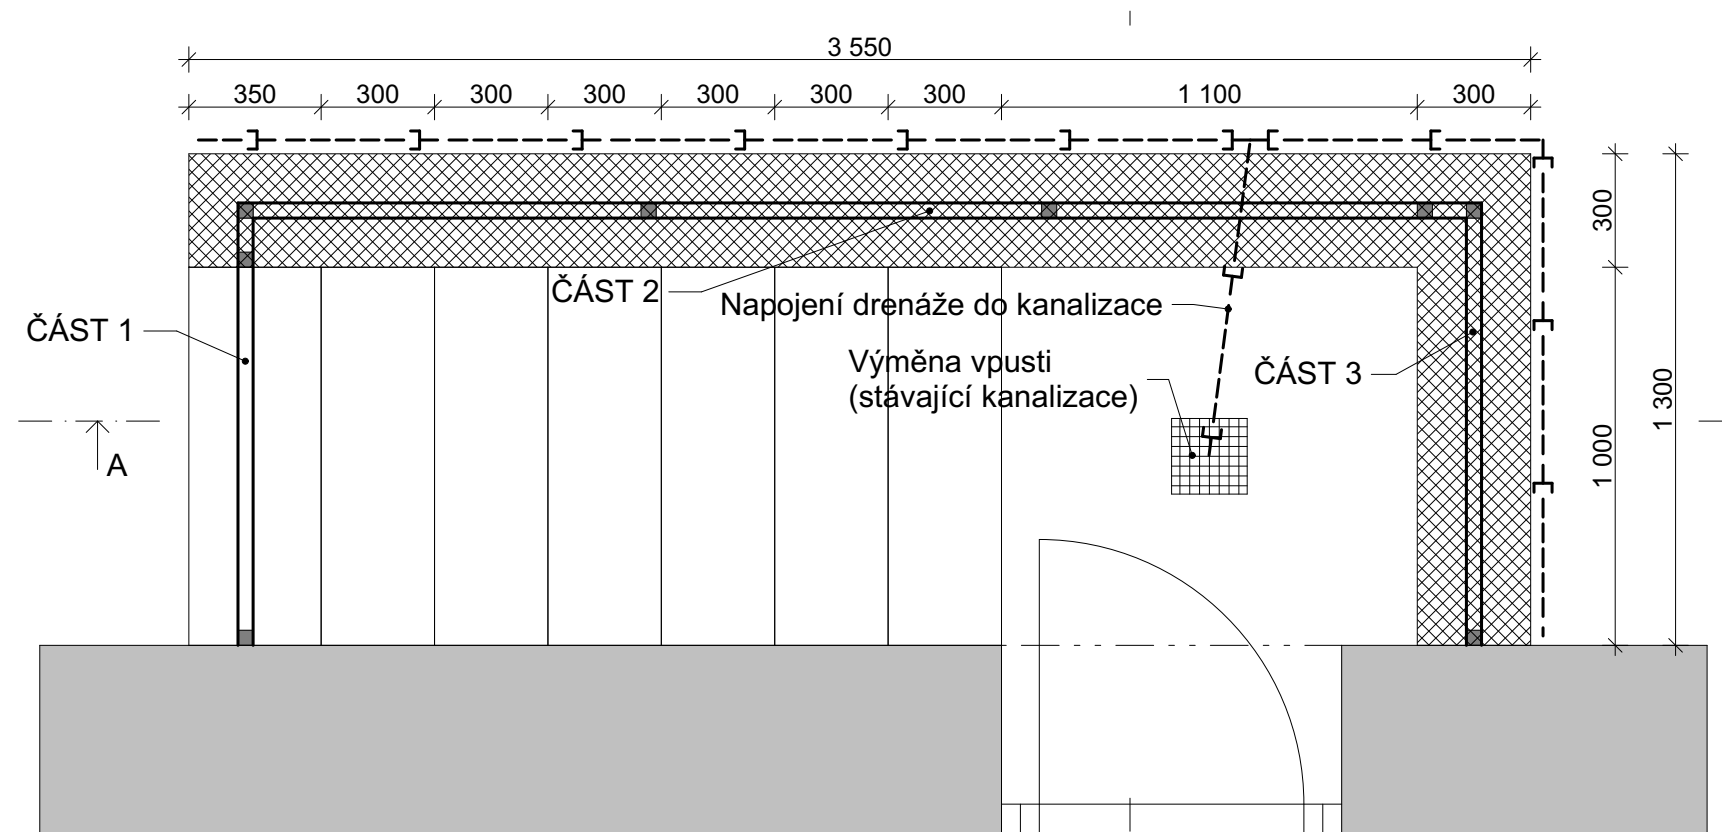


Část 1

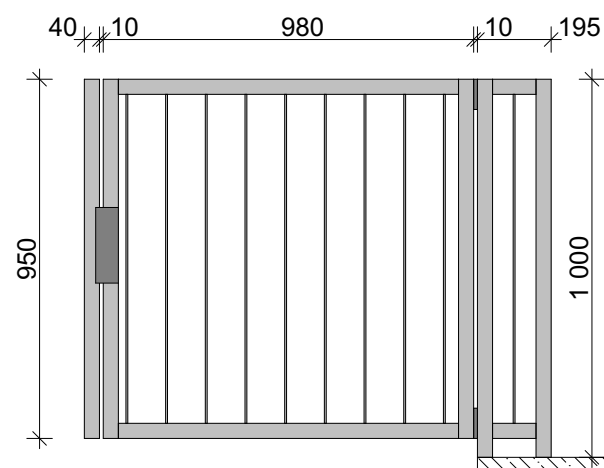

Část 2

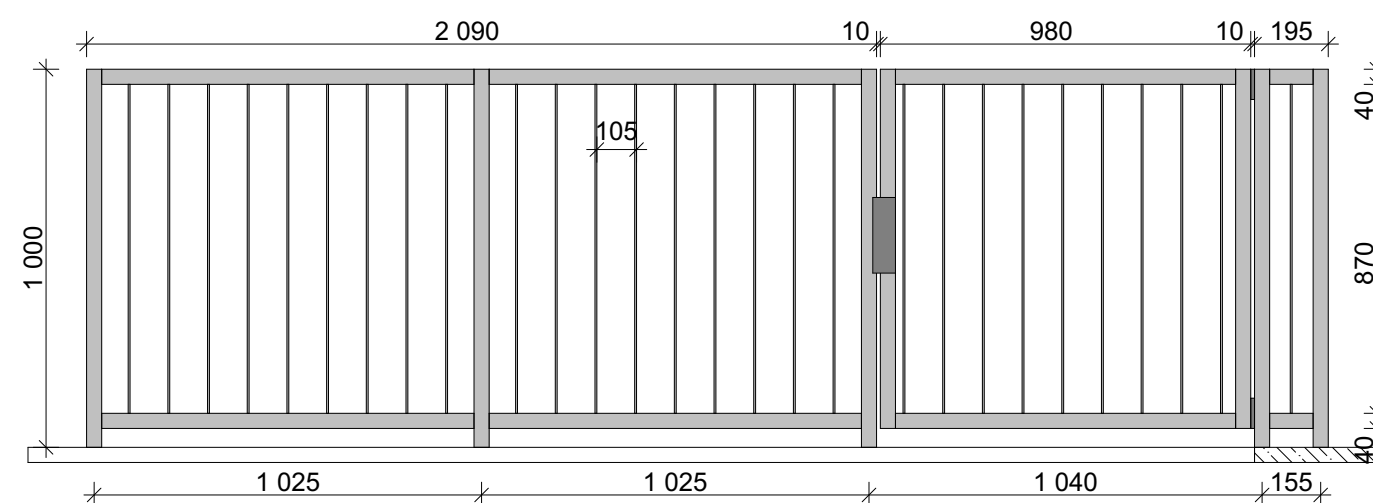


Část 3

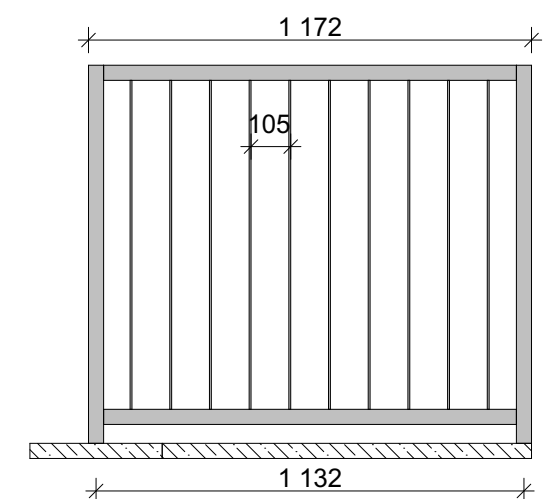

POZN.:

- jelek 40x40x2mm, pásovina 40x5mm
- před zahájením výroby zábradlí přeměřit skutečné rozměry
- kotvení do stěny buď přes trny nebo přes plotny, vždy na chemickou kotvu
- povrchová úprava žárový pozink + nátěr
- barvu nátěru a kování vybere investor na základě vzorků dodaných dodavatelem stavby

Úpravy zahrady MŠ Smetanovy sady - Nový Jičín		Tel. 556749288	
INVESTOR Město Nový Jičín, Masarykovo nám. 1/1, 741 01		GSM 731450100	
VYPRACOVAL Ing. Arch. Tomáš Kudělka, Ing. Martin Plešek		www.kudelka.cz	
PROJEKT Architektonická kancelář IČ: 730 39 179			
Ing. Arch. Tomáš Kudělka, Kunín 104, 742 53 Kunín			08-2016
OBSAH ZÁBRADLÍ		M 1:20	C 09