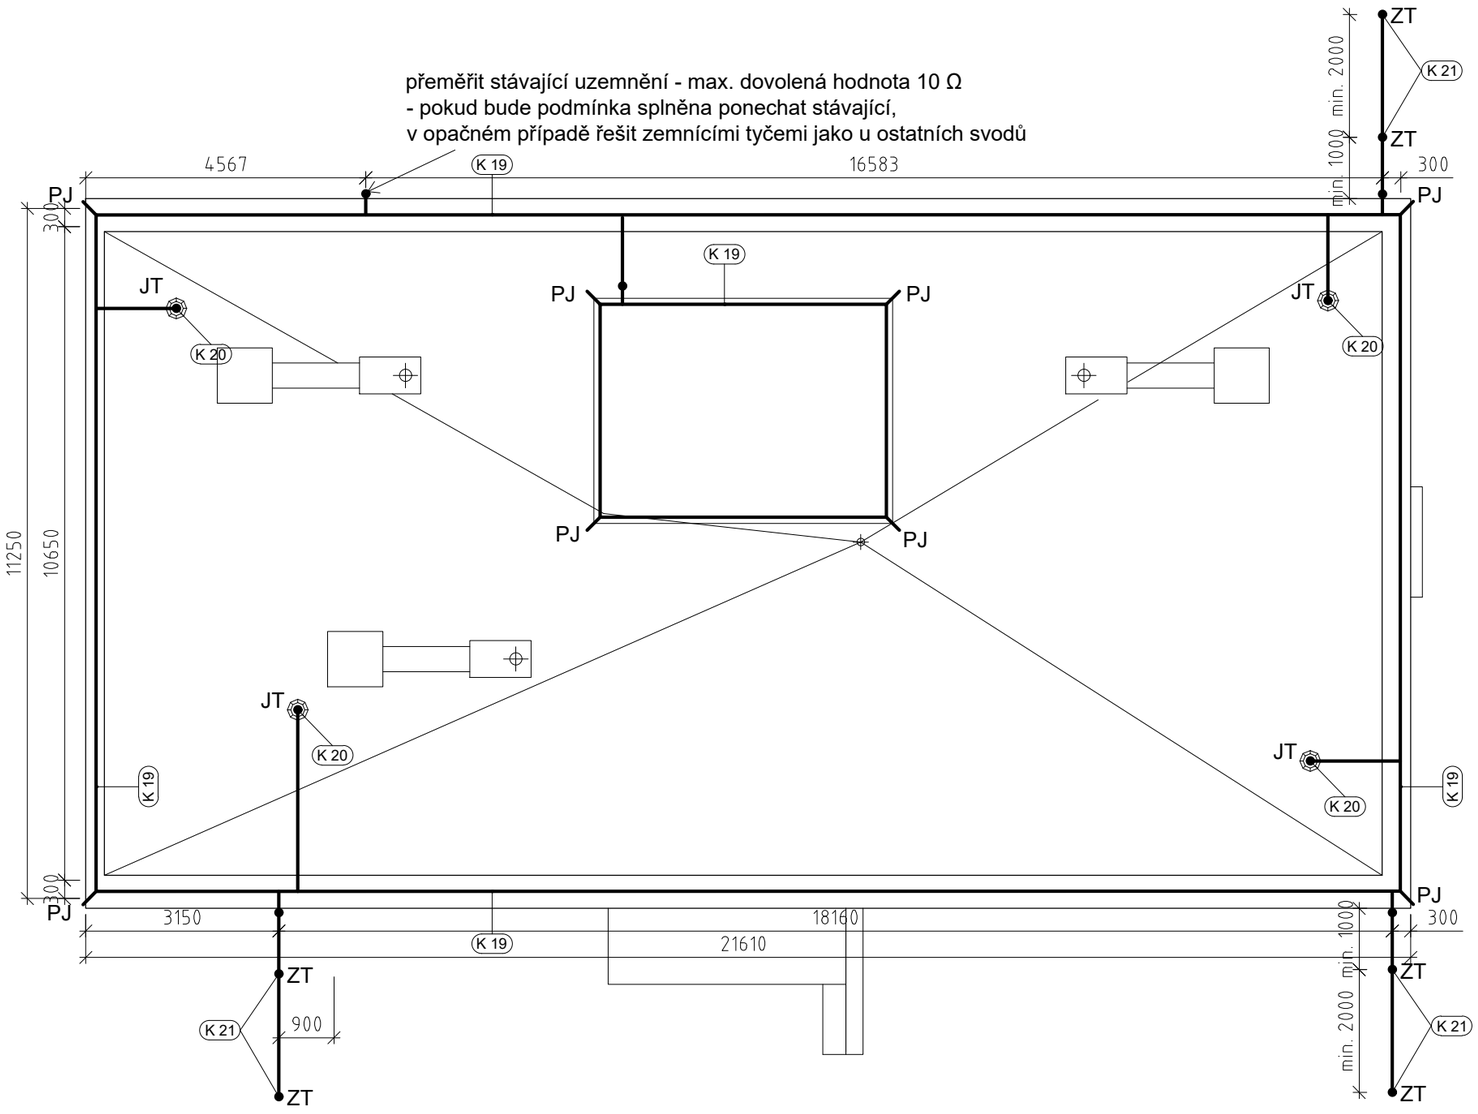

POZNÁMKY:

- Nový hromosvod navržen dle ČSN EN 62 305 - 3 ed. 2.
- Materiál všech prvků hromosvodu AlMgSi.
- Svody vedené po fasádě kotvit ā 1 m.
- JT - jímací tyč - výška 2 metry, upevněna v betonovém podstavci PB19
- PJ - pomocný jímač, vytvořený z drátu AlMgSi, délka min. 300 mm
- ZT - zemnící tyč, délka 2 m

Dokumentace byla zpracována pro účely provedení stavby, nenahrazuje výrobní dokumentaci.
Před provedením je nutno předložit výrobní dokumentaci jednotlivých částí díla.

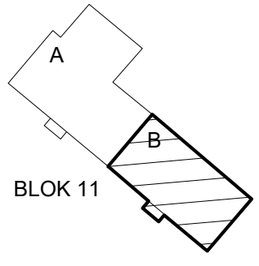

Kontroloval	Vypracoval	Kreslil	BENEPRO, a.s.	
Ing. R. Hlaušek	Ing. A. Rakowská	Ing. A. Rakowská	www.benepro.cz - info@benepro.cz tel. : 595 172 428, fax : 595 172 429 Tovární 1707/33, 737 01 Český Těšín	
	Rakowská	Rakowská		
Investor	Město Nový Jičín, Masarykovo náměstí 1, 741 01 Nový Jičín		**Formát**	A3
			Datum	10/2019
Místo stavby	p.č. 426/18, k.ú. Loučka u Nového Jičína		**Účel**	DPS
Akce: **Revitalizace bytového domu Na Lani 212, Nový Jičín**			**Měřítko**	1:100
			Arch. číslo	BE/2019/03
Obsah: VÝKRES HROMOSVODU - NOVÝ STAV			**Číslo kopie**	**Číslo výkresu** D 1.1.22