


ŘEZ 1

MINIMÁLNĚ NARUŠIT ASFALTOVÉ VRSTVY

MINIMÁLNÍ PRACOVNÍ VÝŘEZ - VLOŽENÍ OBRUBY DO BETONOVÉHO LOŽE

NAVÁZAT NA STÍVAJÍCÍ ŽIVIČNÉ VRSTVY + ZALÍT ZÁLIVKOU
SPÁROVÁNÍ TEPLOU BITUMENOVOU ASFALTOVOU
ZÁLIVKOU S PŘEKRYTEM

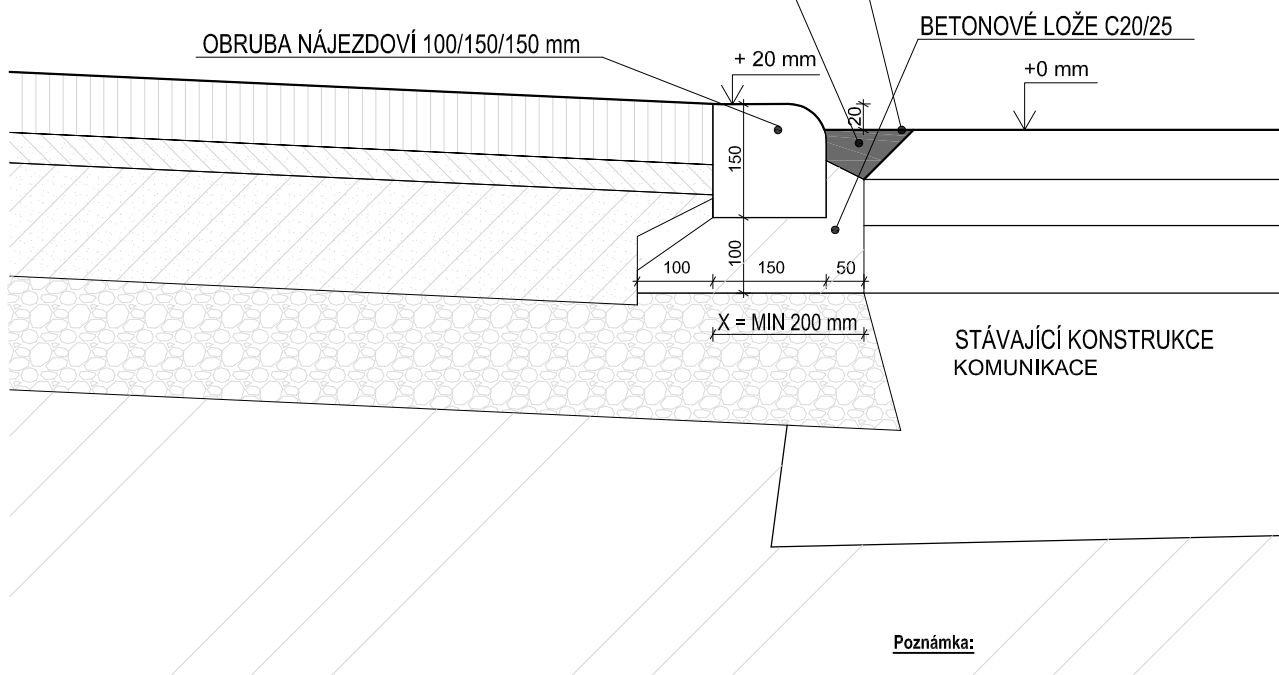

Poznámka:

Tato dokumentace nenahrazuje dílenskou dokumentaci. Dodavatel stavby je povinen veškeré stavební úpravy včetně rozměrů a počtu prvků konfrontovat se skutečným stavem stavby.

Veškeré stavební práce je třeba koordinovat s projekty specialistů včetně požárního řešení.

Veškeré stavební práce budou prováděny dle technologických postupů použitých materiálů.

profese: [SO 02 - Zpevněné plochy](#)

Projektant profese: **MR Design CZ, s.r.o.**
Nábřeží SPB 457/30, 708 00 Ostrava-Poruba

zodp. projektant: Ing. Roman Diehel

vypracoval: Ing. Roman Diehel
Ing. arch. Leona Hon

SPECIFIKACE SKLADBY STÁVAJÍCÍ KONSTRUKCE KOMUNIKACE

KONSTRUKCE ÚČELOVÉ KOMUNIKACE:

- ACO 11+, VČ. PS	40 mm
- ACL 16+, VČ. PI	70 mm
- ŠTĚRKODRŤ ŠD A 0/32	150 mm
- ŠTĚRKODRŤ ŠD A 0/32	220 mm

KONSTRUKCE CELKEM 480 mm

SILNIČNÍ PLÁŇ ZHUTNIT NA POŽADOVANÝ MODUL
PŘETVÁRNOSTI $E_{def,2} = 45 \text{ MPa}$

PŘEDPOKLÁDÁ SE, ŽE SE DO STÁVAJÍCÍ KOMUNIKACE ZASAHOVAT
NEBUDE. NAVRHOVANÝ ZÁSAH JE MOŽNÝ V PŘÍPADĚ KOMPLIKACÍ PŘI
NAPOJENÍ.

POZNÁMKY:

ROZMĚRY VŠECH VÝROBKŮ JE TŘEBA PŘED VÝROBOU OVĚŘIT NA STAVBĚ.

PRO VŠECHNY NESTANDARDNÍ VÝROBKÝ ZPRACUJE DODAVATEL DODAVATELSKOU DOKUMENTACI.
VÝROBA PRVKŮ MŮŽE BÝT ZAHÁJENA AŽ PO OVĚŘENÍ SKUTEČNÝCH ROZMĚRŮ NA STAVBĚ A
ODSOUHLASENÍ DODAVATELSKÉ DOKUMENTACE PROJEKTANTEM A INVESTOREM.

ZHOTOVITEL



MR Design CZ, s.r.o.

projekční kancelář
Nábřeží SPB 457/30
708 00 Ostrava Poruba
tel. : 605 258 711

OBJEDNATEL :

Město Nový Jičín
Masarykovo náměstí 1
741 01 Nový Jičín
IČO: 00298212

STUPEŇ PD: Dokumentace pro provedení stavby

NÁZEV PROJEKTU:

Bytový dům. ul. K Archivu 1993/2, Nový Jičín

k.ú. Nový Jičín-Horní Předměstí [707431], p. č. st. 1702, 558/25, 558/11

NÁZEV VÝKRESU:

DETAIL SJEZDU NA KOMUNIKACI

DATUM: 11/2020 MĚŘÍTKO: 1 : 10

Č. VÝKRESU: **02**