Det. A

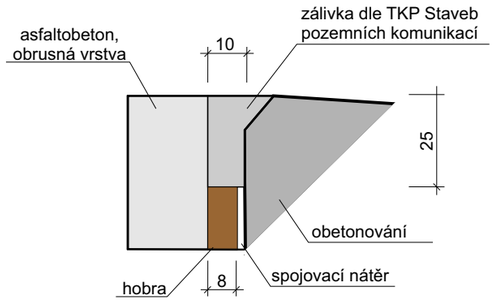

Det. B

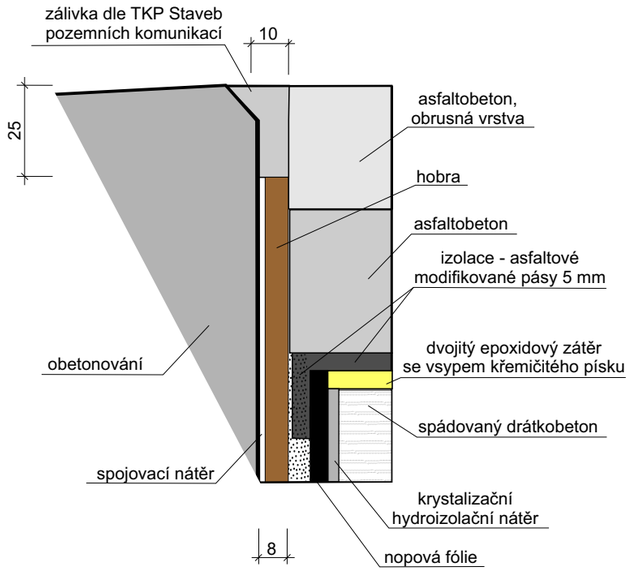

Řez jednotlivými vrstvami stropu krytého garážového stání

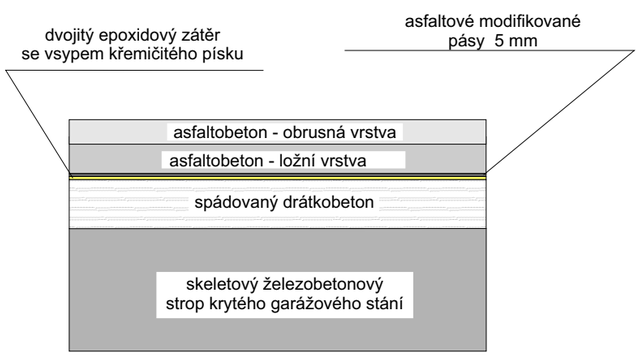

Měřítko 1:10

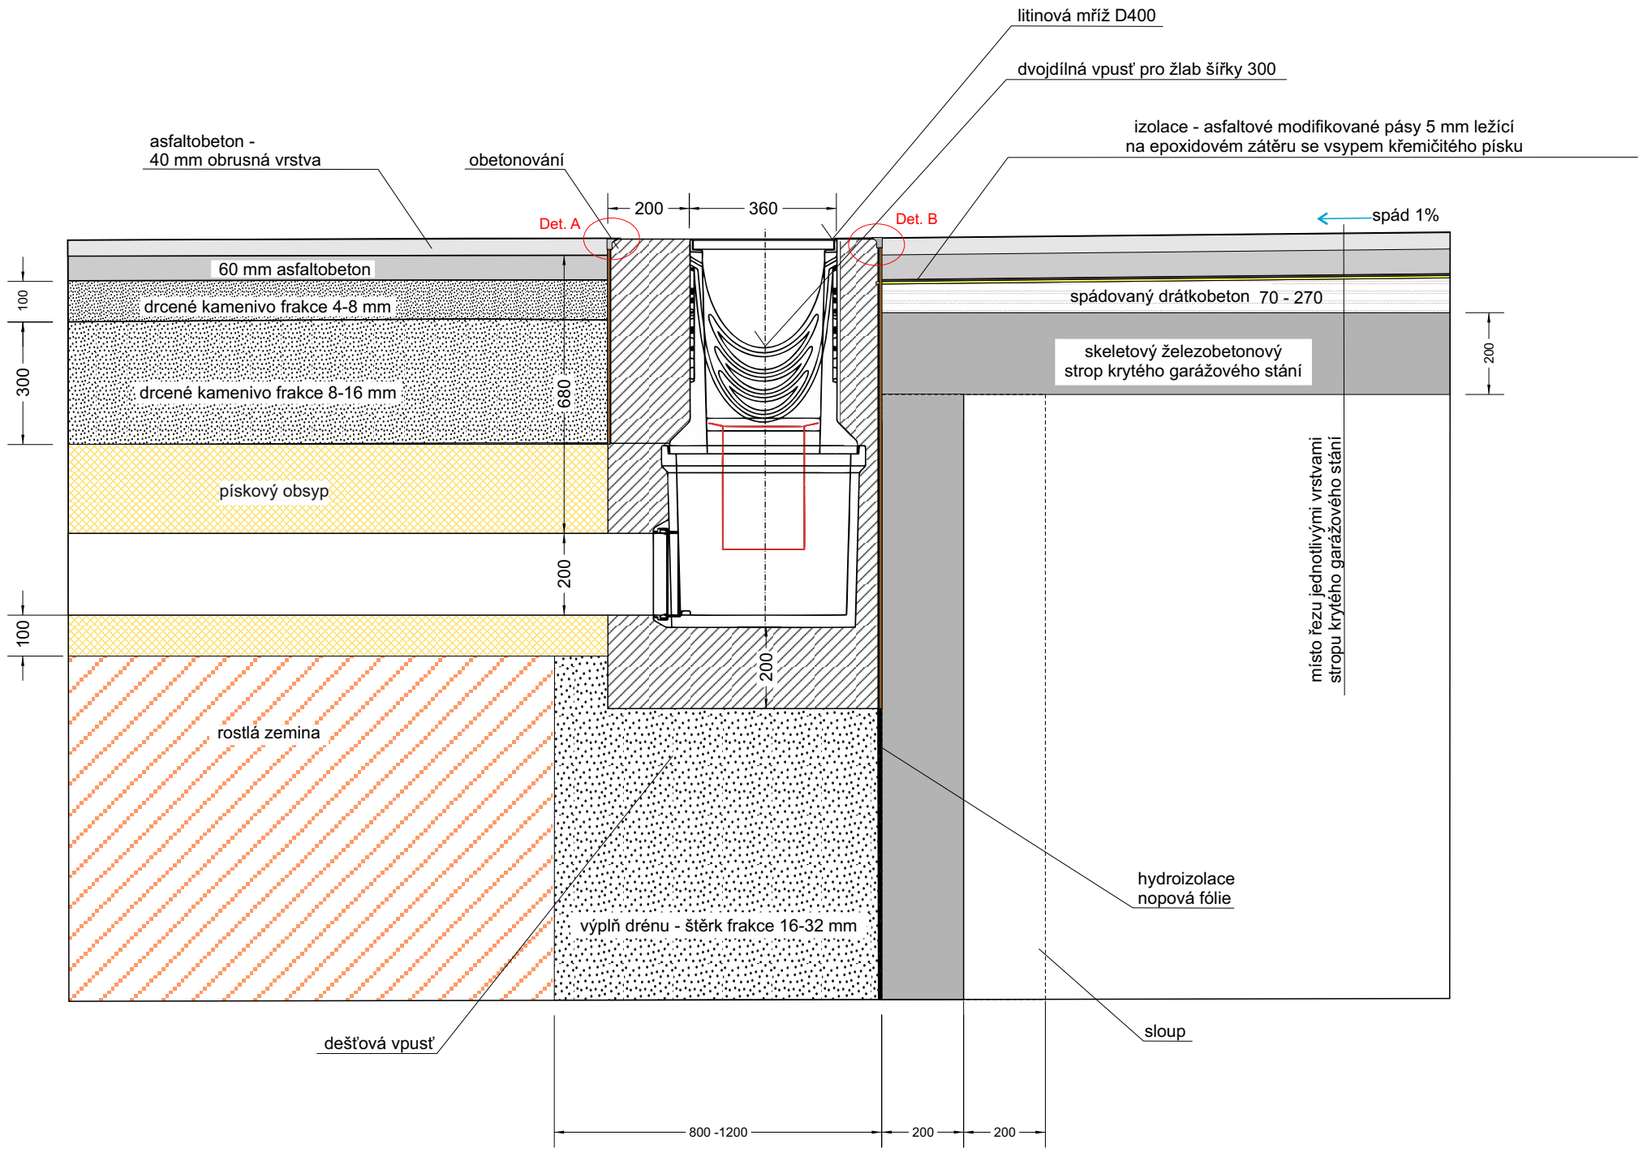

Měřítko 1:15

EUROGAS a.s.	Název akce:	ODVODNĚNÍ KRYTÉHO GARÁŽOVÉHO STÁNÍ NA P.Č.471/6 V K.Ú. LOUČKA U NOVÉHO JIČÍNA - DOKUMENTACE PROVEDENÍ STAVBY		Datum:	12/2020
	Objednatel:	MĚSTO NOVÝ JIČÍN, MASARYKOVO NÁM. 1/1, 741 01 NOVÝ JIČÍN		Měřítko:	1 : 10 1 : 15
	Projektant:	Mgr. MATELA	Kreslil: Ing. STOUPENCOVÁ	Formát:	A3
	Název:	PŘÍČNÝ ŘEZ ZÁCHYTNÝM ŽLABEM A DEŠŤOVOU VPUSTÍ		Příloha:	D 2.4.D