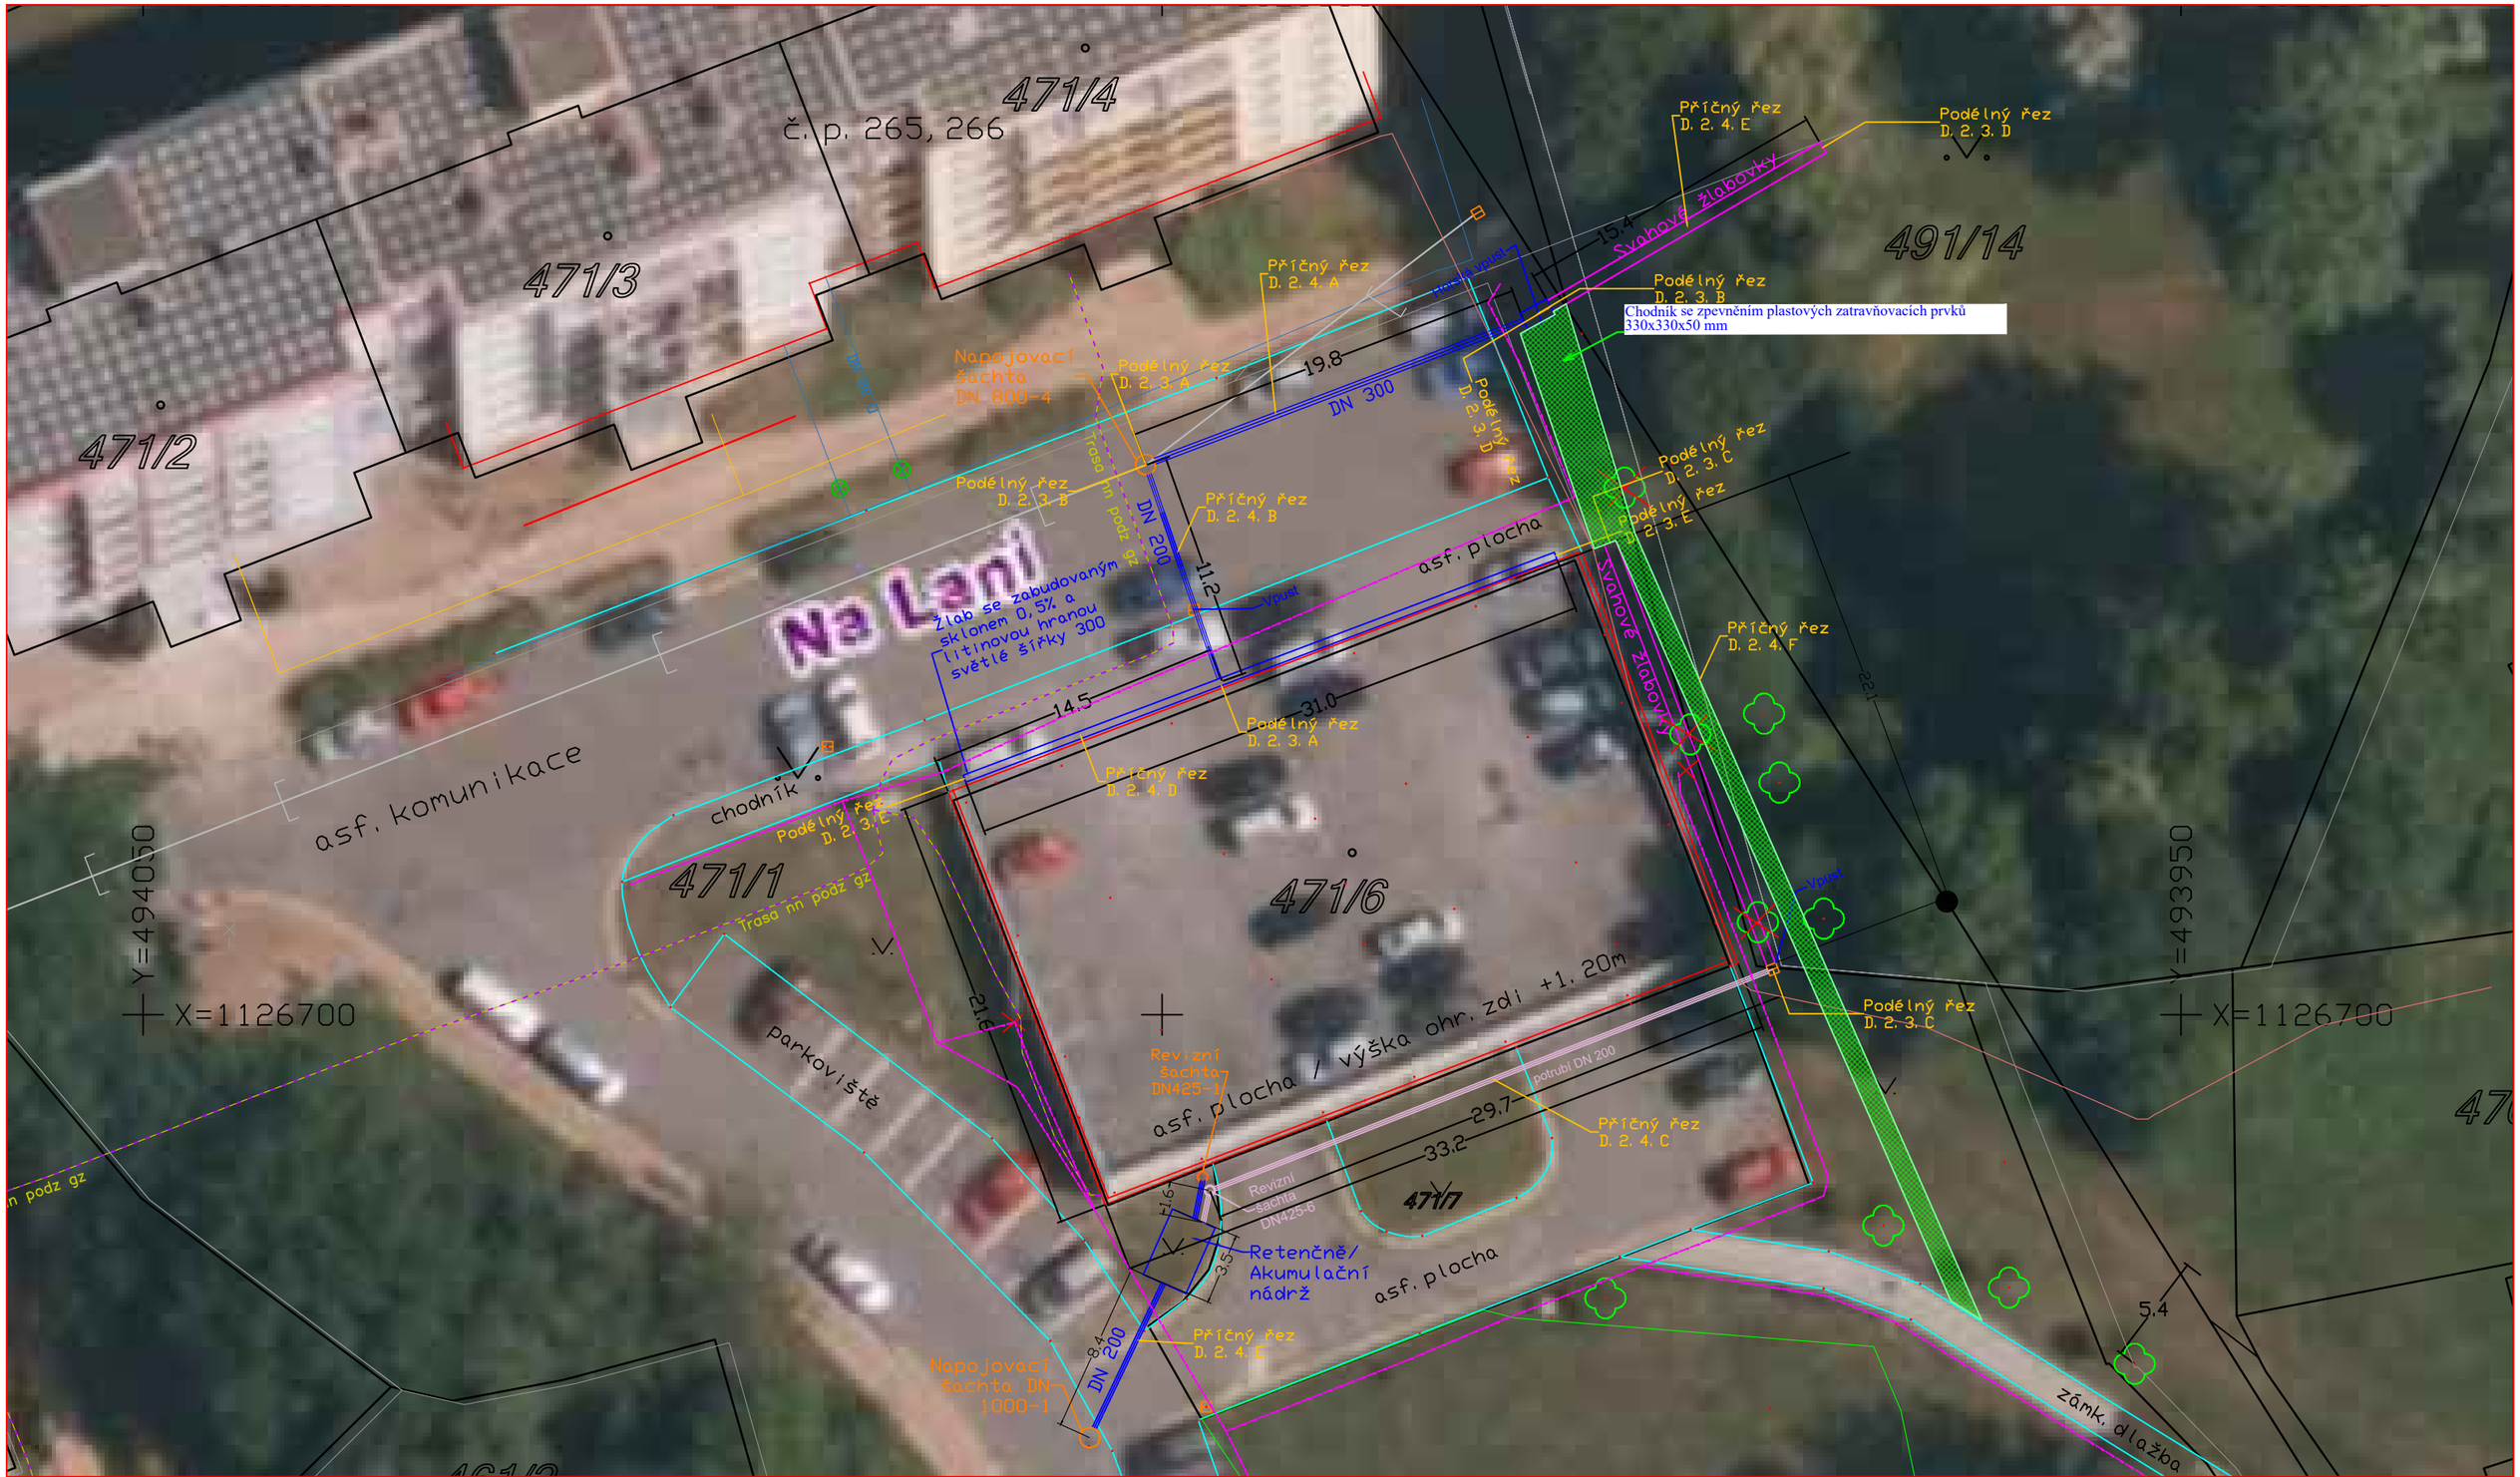

- Vodovod
- Plyn
- Elektřina nn
- Potrubí DN 200
- Potrubí DN 300
- Odvodňovací žlab
- Žlab

- Rekonstrukce střechy
- Stávající kanalizace DN 600
- Demontáž, kácení
- Dešťová vpusť
- Retenčně/Akumulační nádrž
- Horská vpusť
- NJNet Optický kabel

EUROGAS a.s.

Název akce:	Odvodnění krytého garážového stání na p.č.471/6 v k.ú. Loučka u Nového Jičína - Dokumentace provedení stavby			Datum:	12/2020
Objednatel:	Město Nový Jičín, Masarykovo nám. 1/1, 741 01, Nový Jičín			Měřítko:	1:300
Projektant:	Mgr. Matela	Kreslil:	Ing. HÁJKOVÁ	Formát:	A3
Název: Situace SO 02 Systém dešťové kanalizace				D.2.1	