


TABULKA MÍSTNOSTÍ		
Č.	NÁZEV MÍSTNOSTI	PLOCHA
01	KANCELÁŘ 1.NP	17,75
02	UČEBNA	43,11
03	ROZVODNA TEPLA / SKLAD	29,59
04	GALERIE	44,84
05	TECHNICKÁ MÍSTNOST	7,96
06	KUCHÝŇKA	8,70
07	GALERIE	30,77
08	SKLAD KNIH	26,32
09	PŘEDSÍŇ WC MUŽI	1,67
10	WC MUŽI	1,67
11	WC MUŽI	2,04
12	PŘEDSÍŇ WC ŽENY	2,70
13	WC ŽENY	1,56
14	CHODBA	22,42
15	CHODBA	16,78
16	ŠATNA ÚDRŽBY	5,72
17	KANCELÁŘ	8,35
18	SKLEP	14,16
19	SKLAD KNIH	24,77
20	SKLAD KNIH	10,12
21	CHODBA	6,31
22	WC	1,54
23	CHODBA	18,74
24	SKLEP	6,99
25	WC 1.NP	1,46
26	ZÁDVEŘÍ	13,97
27	ZÁDVEŘÍ 1.NP	4,19
		374,20 m <sup>2</sup>

**POZNÁMKA**  
Projektem nebude změněn způsob užívání objektu ani jednotlivých místností. Názvy místností ve výkresech vychází z původních výkresů, případně dle dnešního využití a slouží pouze pro orientaci v tomto projektu.

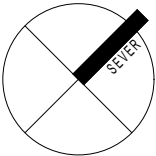

ING.VÁCLAV TOŠKA  
Zahradní 455, Šenov u Nového Jičína  
tel. 776 393 449  
www.abin.cz  
e-mail.vaclavtoska@abin.cz

STAVBA **Sanace a stavební úpravy knihovny v Novém Jičíně**

MÍSTO STAVBY Husova 1151/2, Nový Jičín	KATASTRALNÍ ÚZEMÍ Nový Jičín-Horní Předměstí	ČÍSLO PARCELY 600, 40/1, 40/2
KOORDINÁTOR PROJEKTU Ing.Toška Václav	VYPRACOVAL Ing.Toška Václav	ZODPOVĚDNÝ PROJEKTANT Ing. Pekarčík Jiří

INVESTOR  
Městské kulturní středisko Nový Jičín, příspěvková organizace  
Masarykovo náměstí 32/20, 74101 Nový Jičín

STUPEŇ DOKUMENTACE  
**DPS Dokumentace pro provádění stavby**

NÁZEV VÝKRESU			KOPIE	
Půdorys 1.PP				
ČÍSLO ZAKÁZKY	-	MĚŘÍTKO		ČÍSLO VÝKRESU
FORMAT / POČET A4	2	1:150		01
DATUM	4/2021			

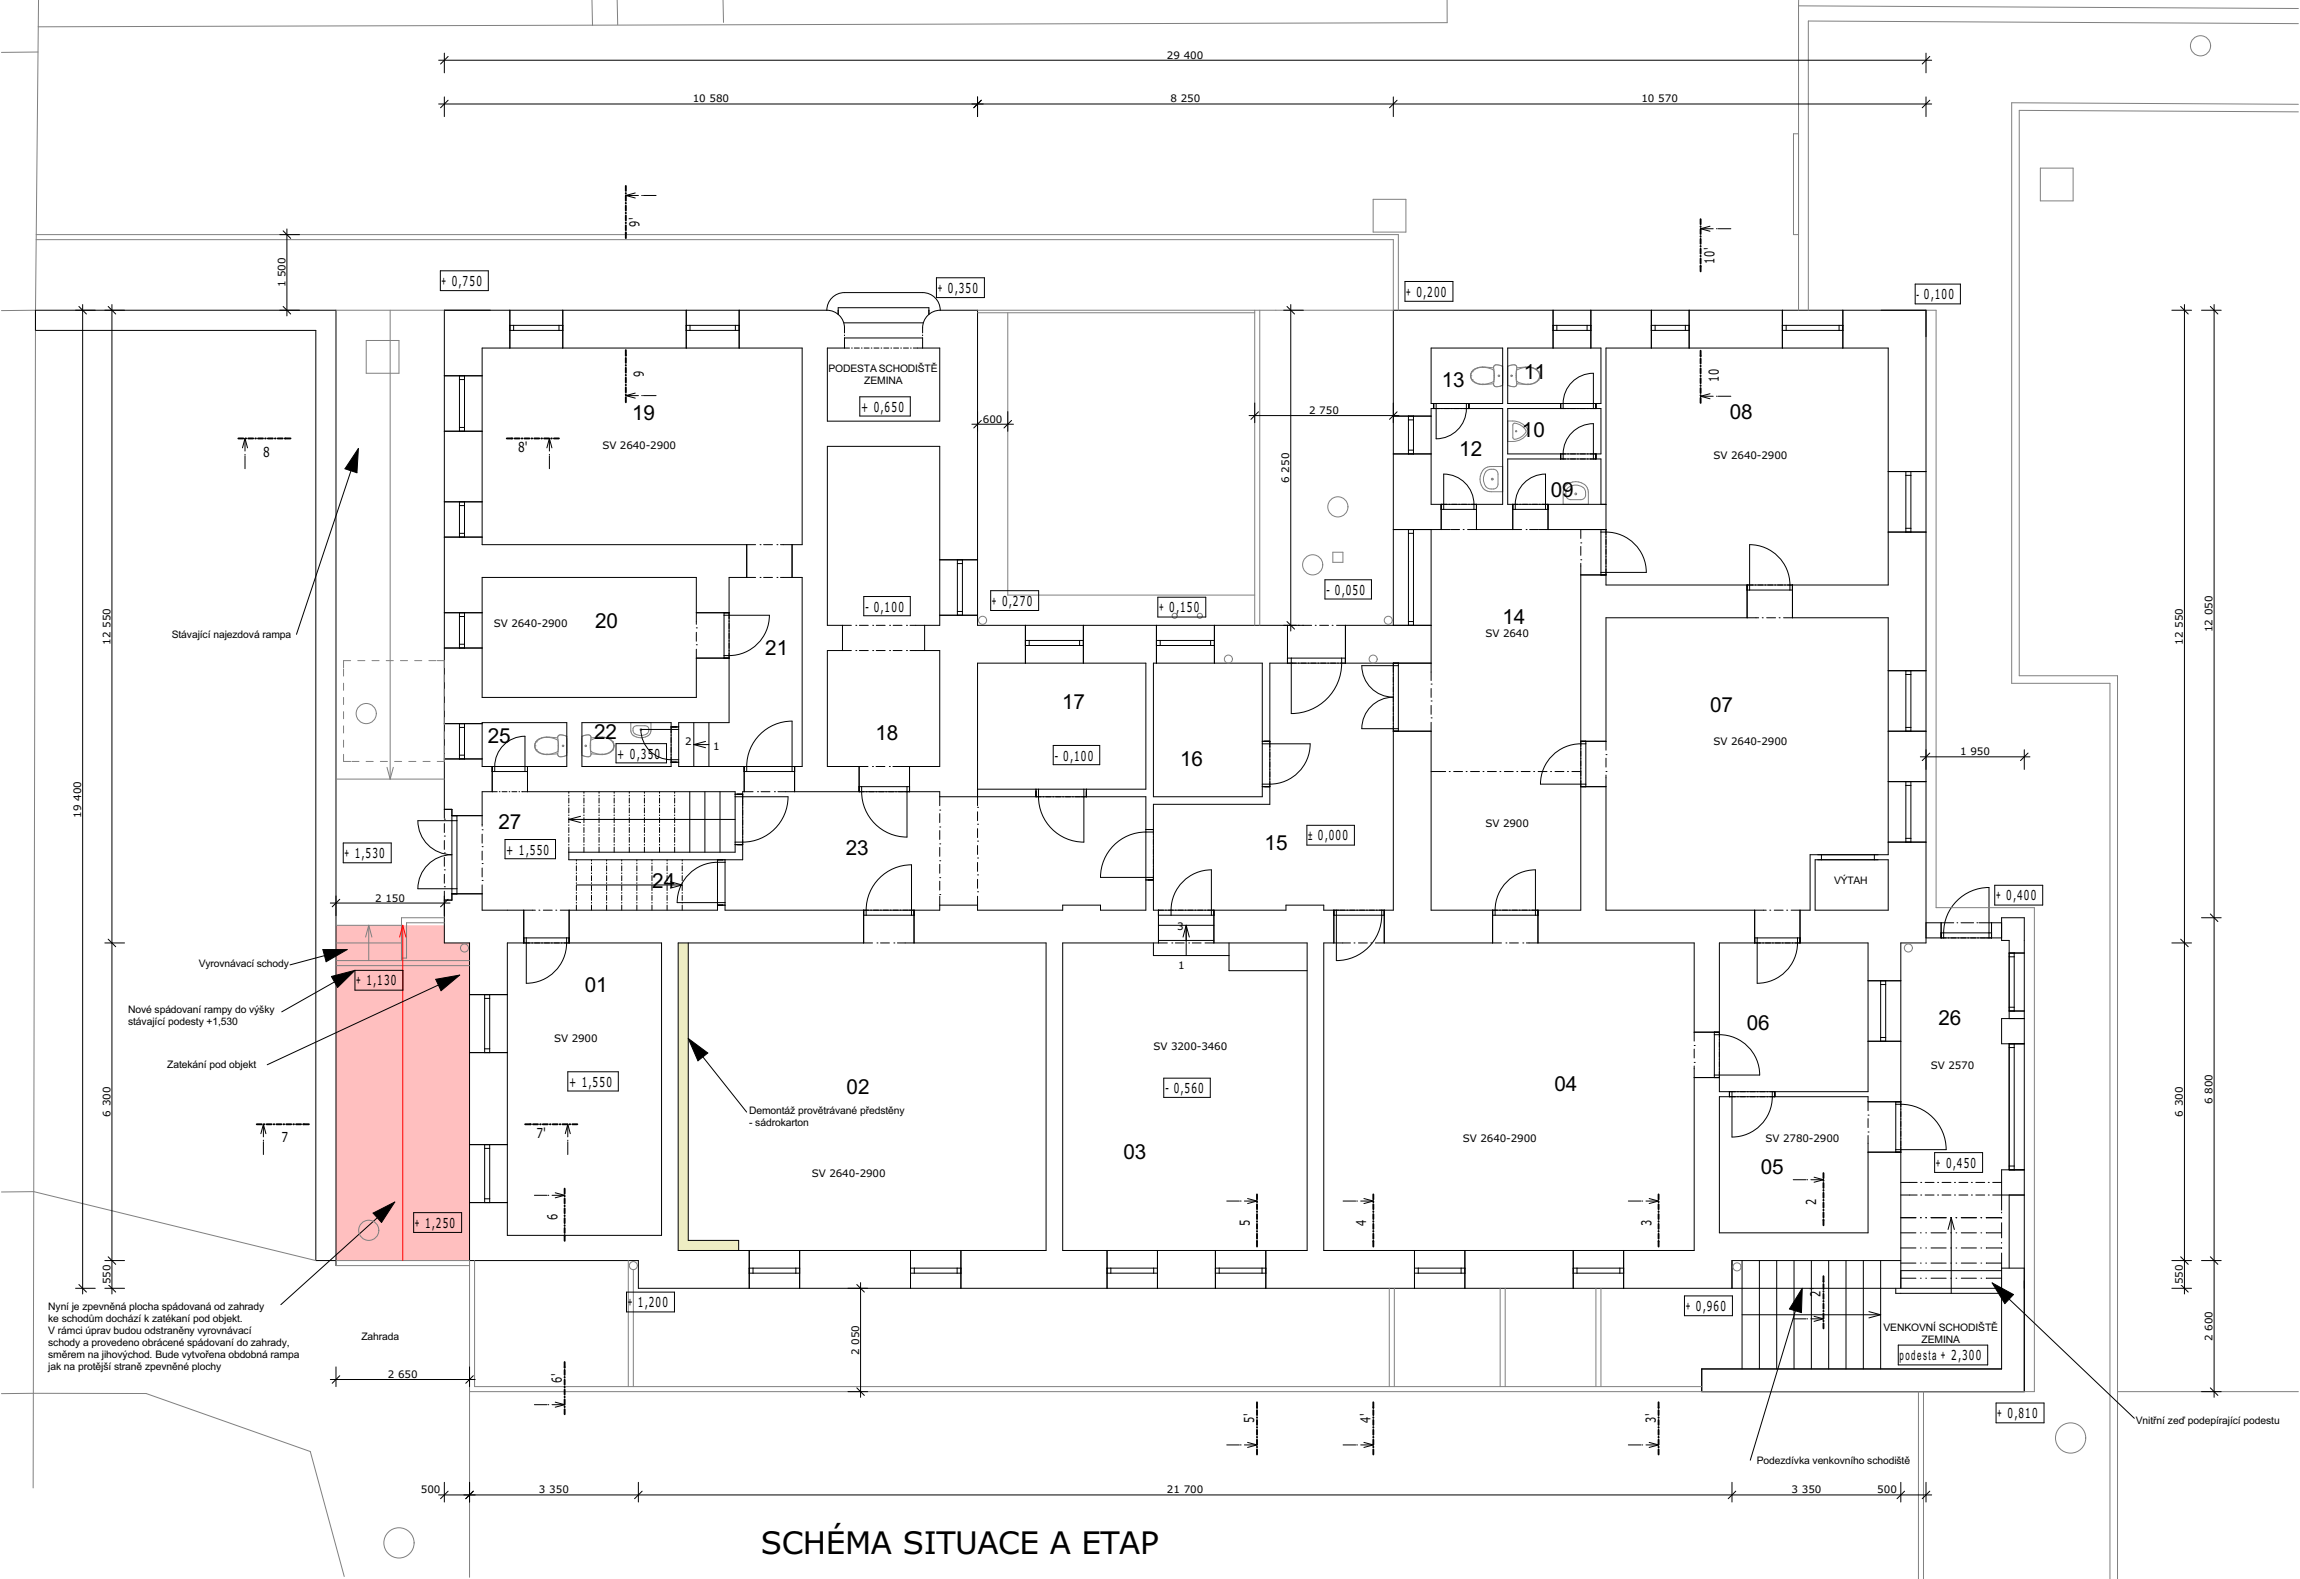


SCHÉMA SITUACE A ETAP

