



ŘEZ 5-5' - Kanalizace - ETAPA 2

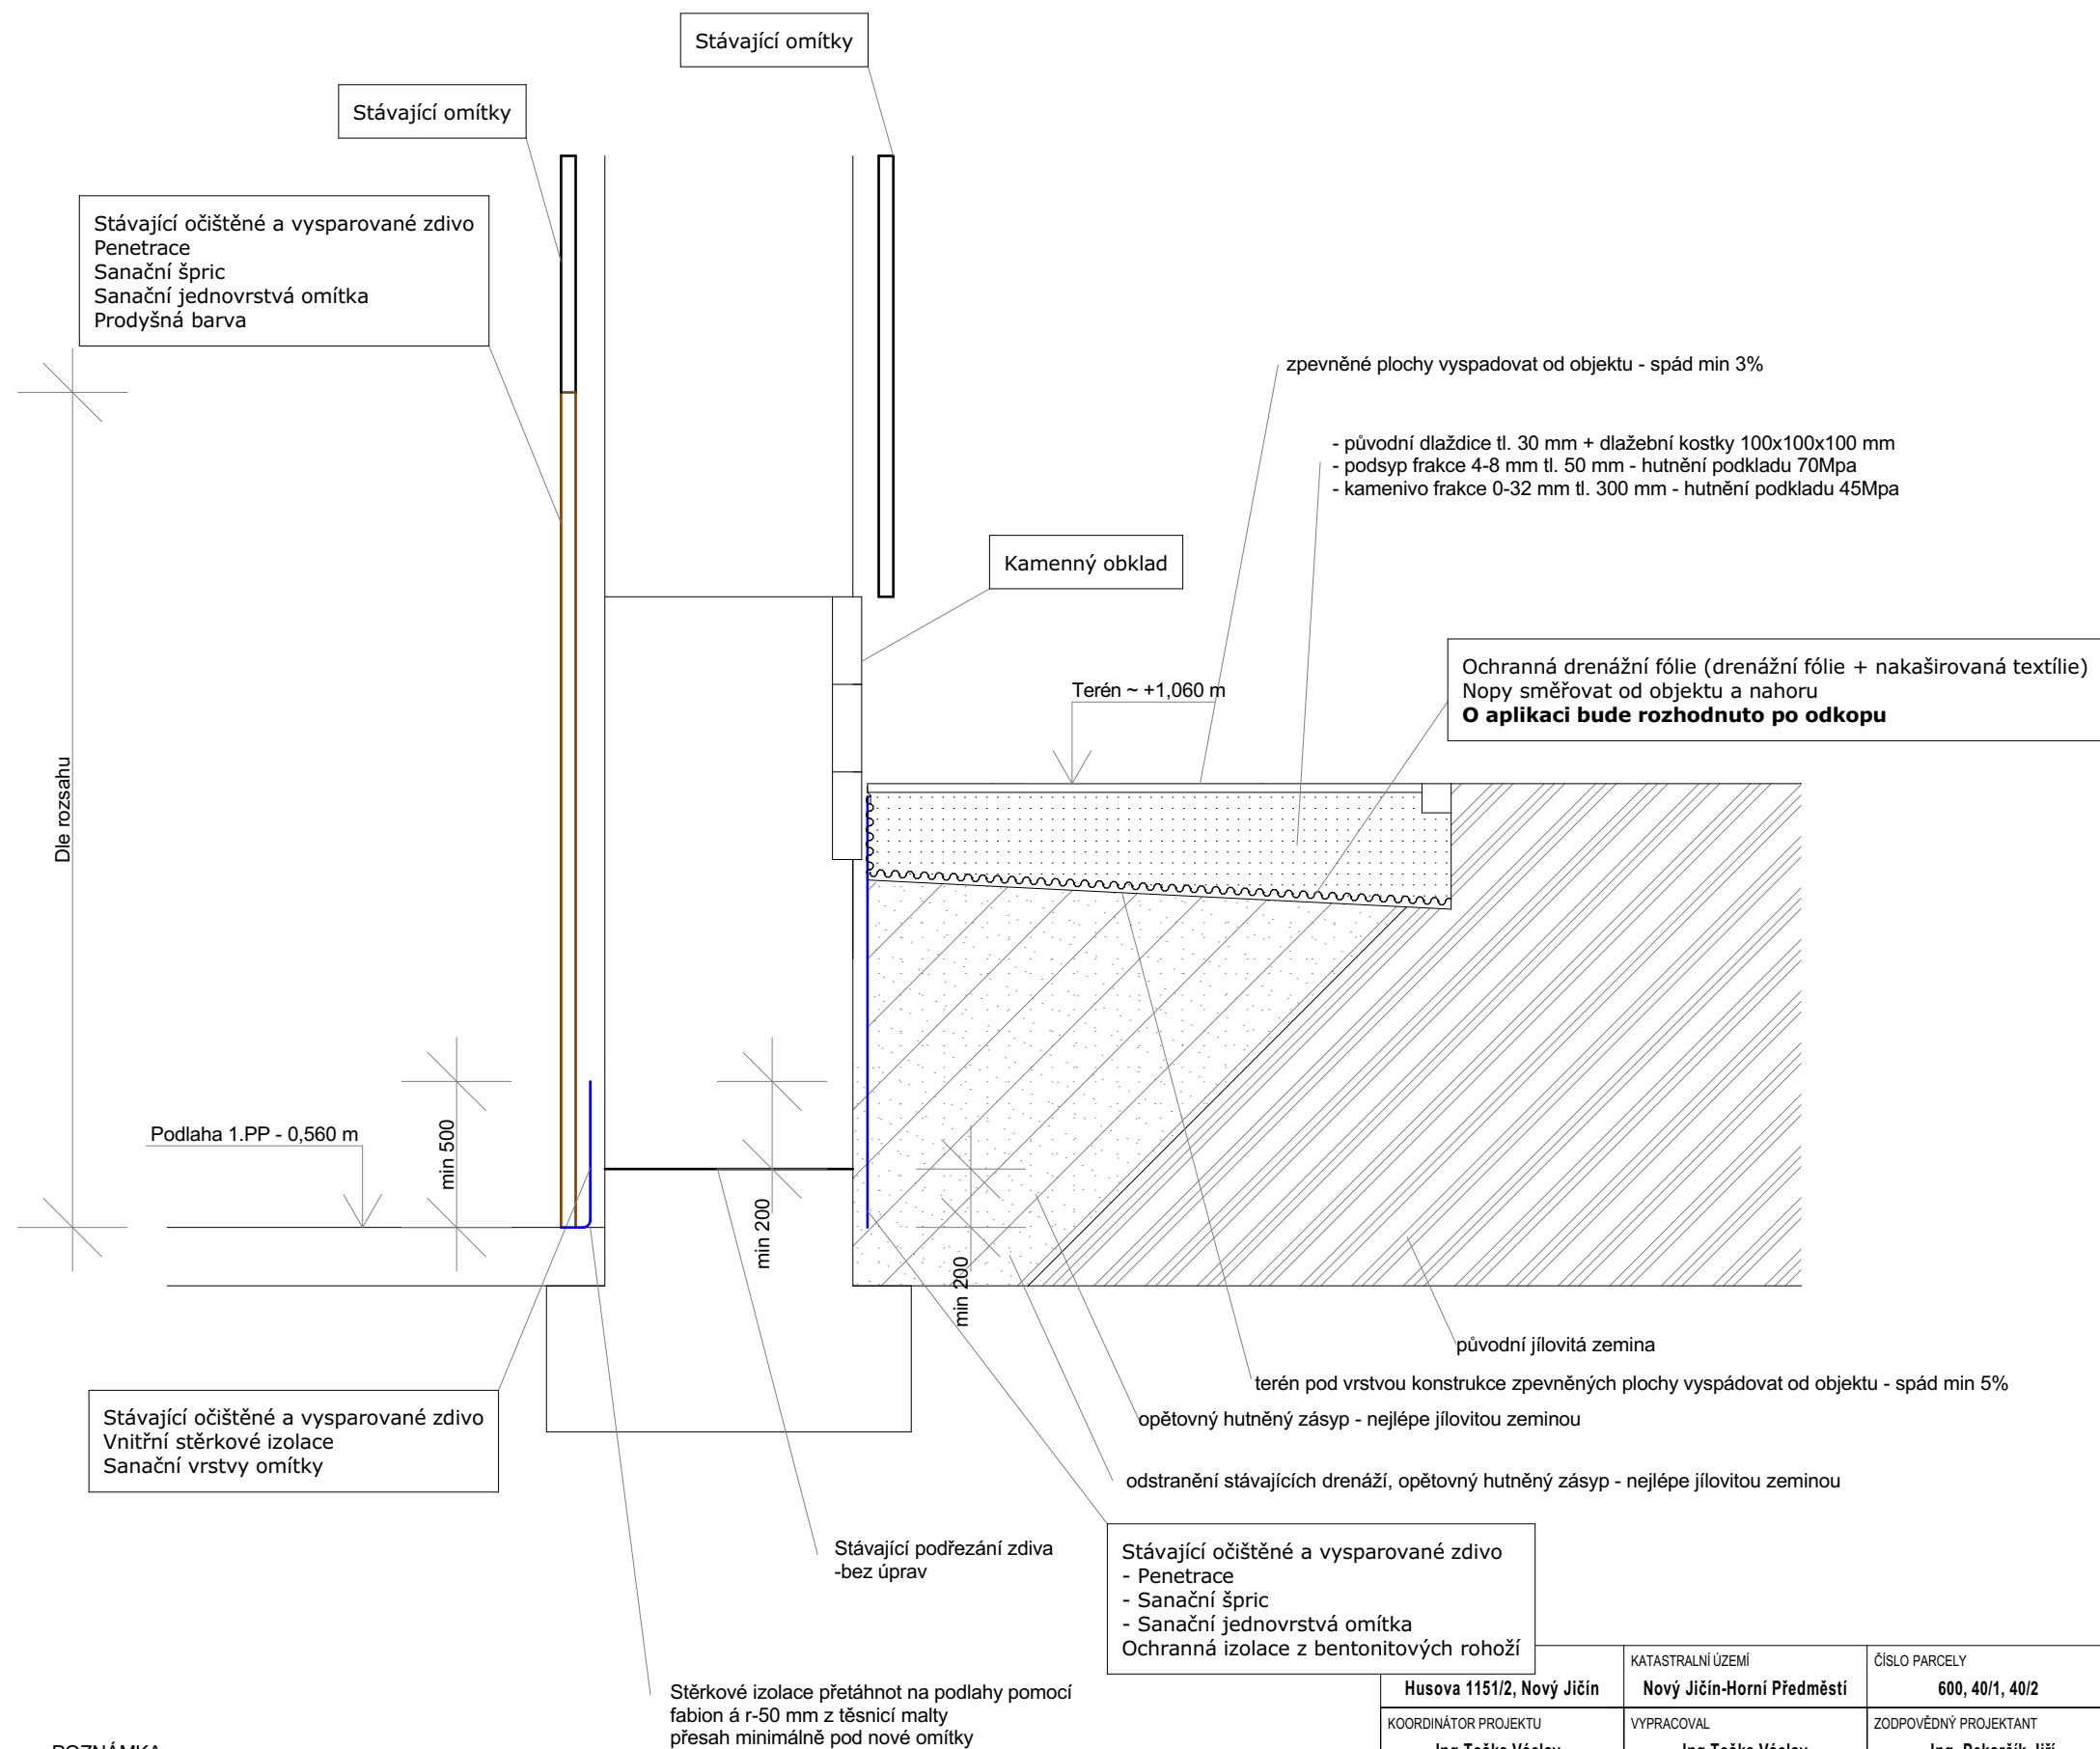

POZNÁMKA:
 -Od hloubky výkopu 1,2 m bude rýha pažena přílohným pažením
 -hloubka kanalizace a drenáže viz půdorys opravy kanalizace
 -podrobnější popis skladeb viz technická zpráva

| | | | |
|---|--|---|---|
| Husova 1151/2, Nový Jičín | | KATASTRALNÍ ÚZEMÍ Nový Jičín-Horní Předměstí | ČÍSLO PARCELY 600, 40/1, 40/2 |
| KOORDINÁTOR PROJEKTU Ing.Toška Václav | | VYPRACOVAL Ing.Toška Václav | ZODPOVĚDNÝ PROJEKTANT Ing. Pekarčík Jiří |
| INVESTOR Městské kulturní středisko Nový Jičín, příspěvková organizace Masarykovo náměstí 32/20, 74101 Nový Jičín | | | |
| STUPEŇ DOKUMENTACE DPS Dokumentace pro provádění stavby | | | |

SCHÉMA SITUACE A ETAP

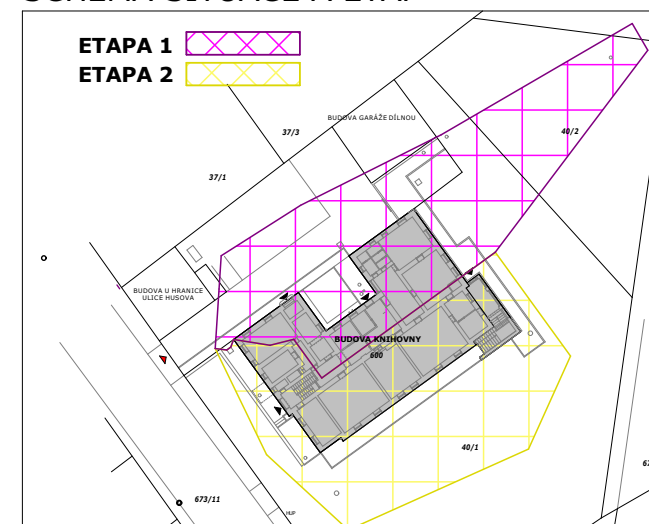

ING. VÁCLAV TOŠKA
 Zahradní 455, Šenov u Nového Jičína
 tel. 776 393 449
 www.abin.cz
 e-mail.vaclavtoska@abin.cz