
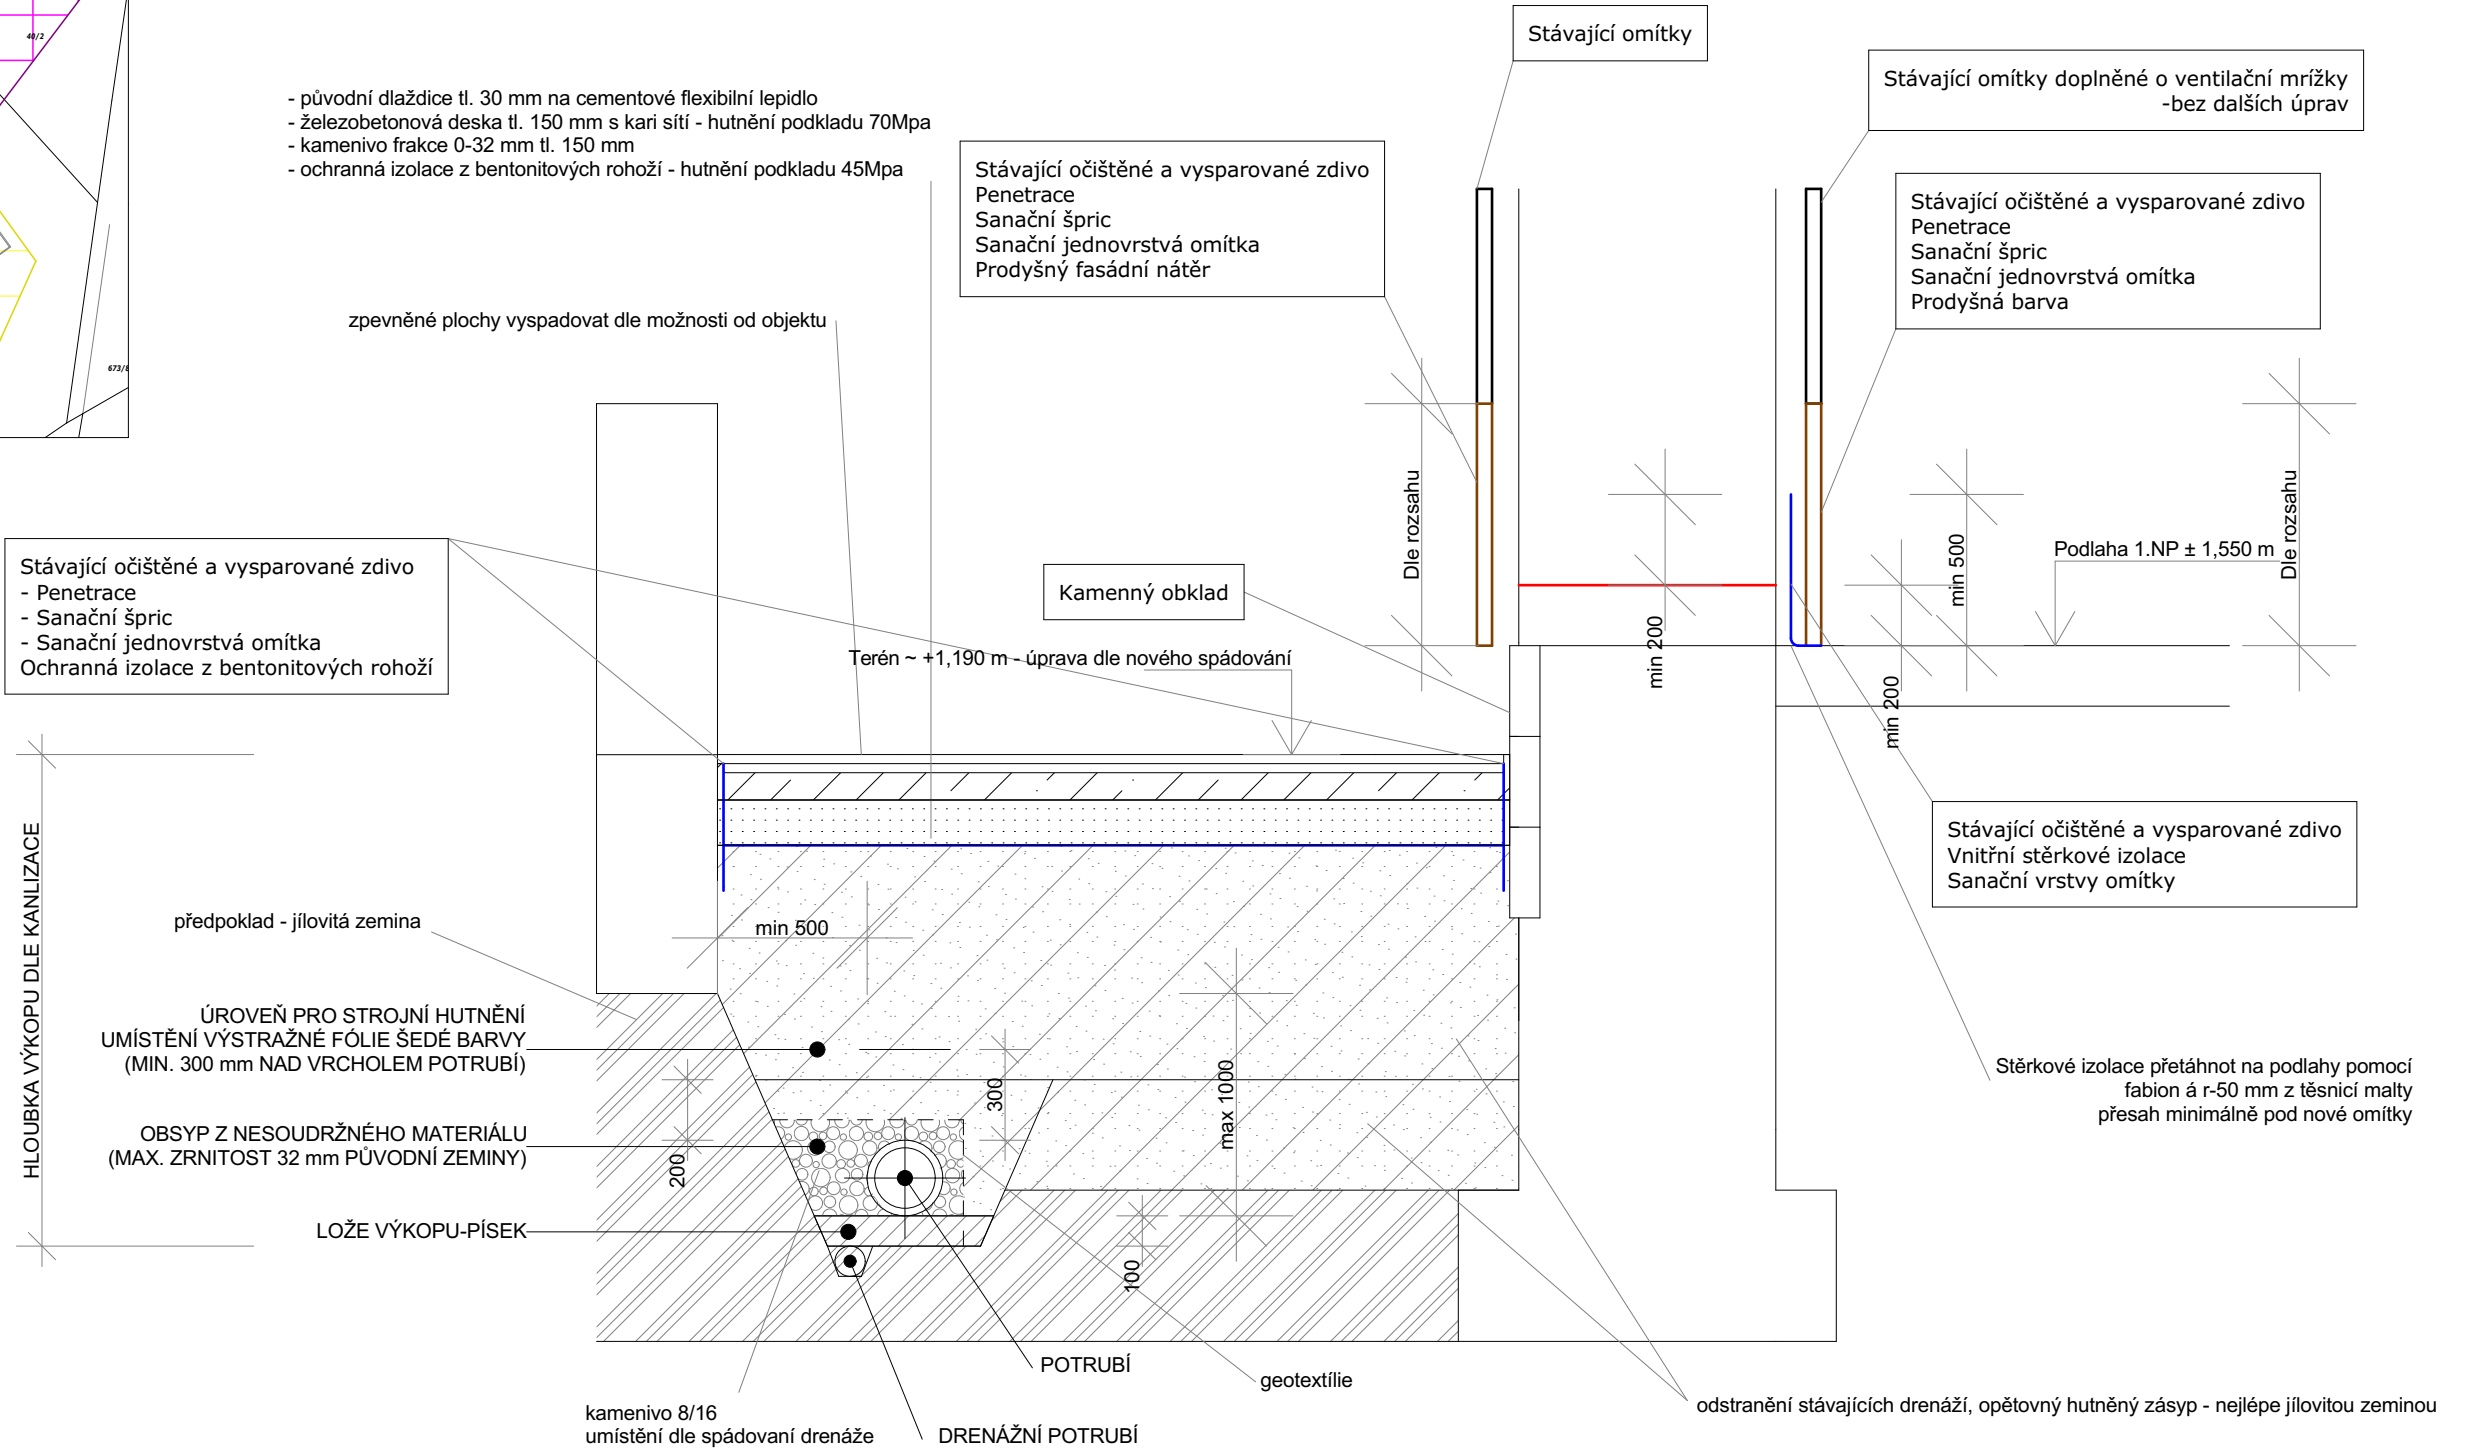


ŘEZ 7-7' - Kanalizace - ETAPA 2

SCHÉMA SITUACE A ETAP

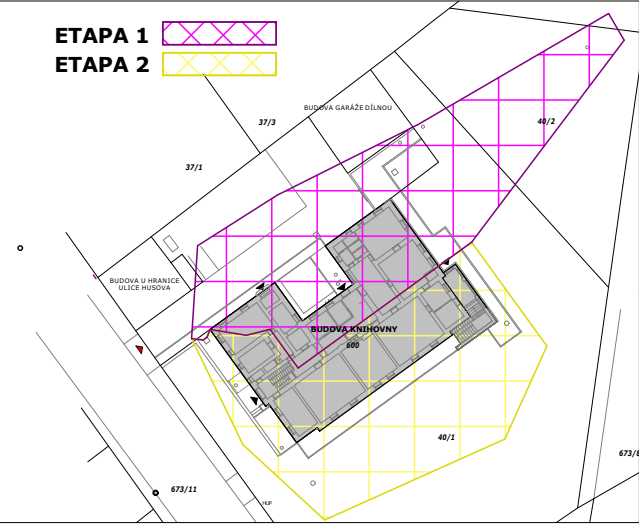

POZNÁMKA:
-Od hloubky výkopu 1,2 m bude rýha pažena příložným pažením
-hloubka kanalizace a drenáže viz půdorys opravy kanalizace
-podrobnější popis skladeb viz technická zpráva
-kanalizace bude umístěna minimálně 0,5 m od okolní zídky a max 1 pod základovou spárou zídky

MÍSTO STAVBY	KATASTRALNÍ ÚZEMÍ	ČÍSLO PARCELY
Husova 1151/2, Nový Jičín	Nový Jičín-Horní Předměstí	600, 40/1, 40/2
KOORDINÁTOR PROJEKTU	VYPRACOVAL	ZODPOVĚDNÝ PROJEKTANT
Ing.Toška Václav	Ing.Toška Václav	Ing. Pekarčík Jiří
INVESTOR		
Městské kulturní středisko Nový Jičín, příspěvková organizace Masarykovo náměstí 32/20, 74101 Nový Jičín		
STUPEŇ DOKUMENTACE		
DPS Dokumentace pro provádění stavby		

ING.VÁCLAV TOŠKA Zahradní 455, Šenov u Nového Jičína tel. 776 393 449 www.abin.cz e-mail.vaclavtoska@abin.cz			
STAVBA Sanace a stavební úpravy knihovny v Novém Jičíně			
NÁZEV VÝKRESU			KOPIE
Řez 7-7'			
ČÍSLO ZAKÁZKY	-	MĚŘÍTKO	ČÍSLO VÝKRESU
FORMAT / POČET A4	2	1:25	08
DATUM	4/2021		